


SITUACE č. 1

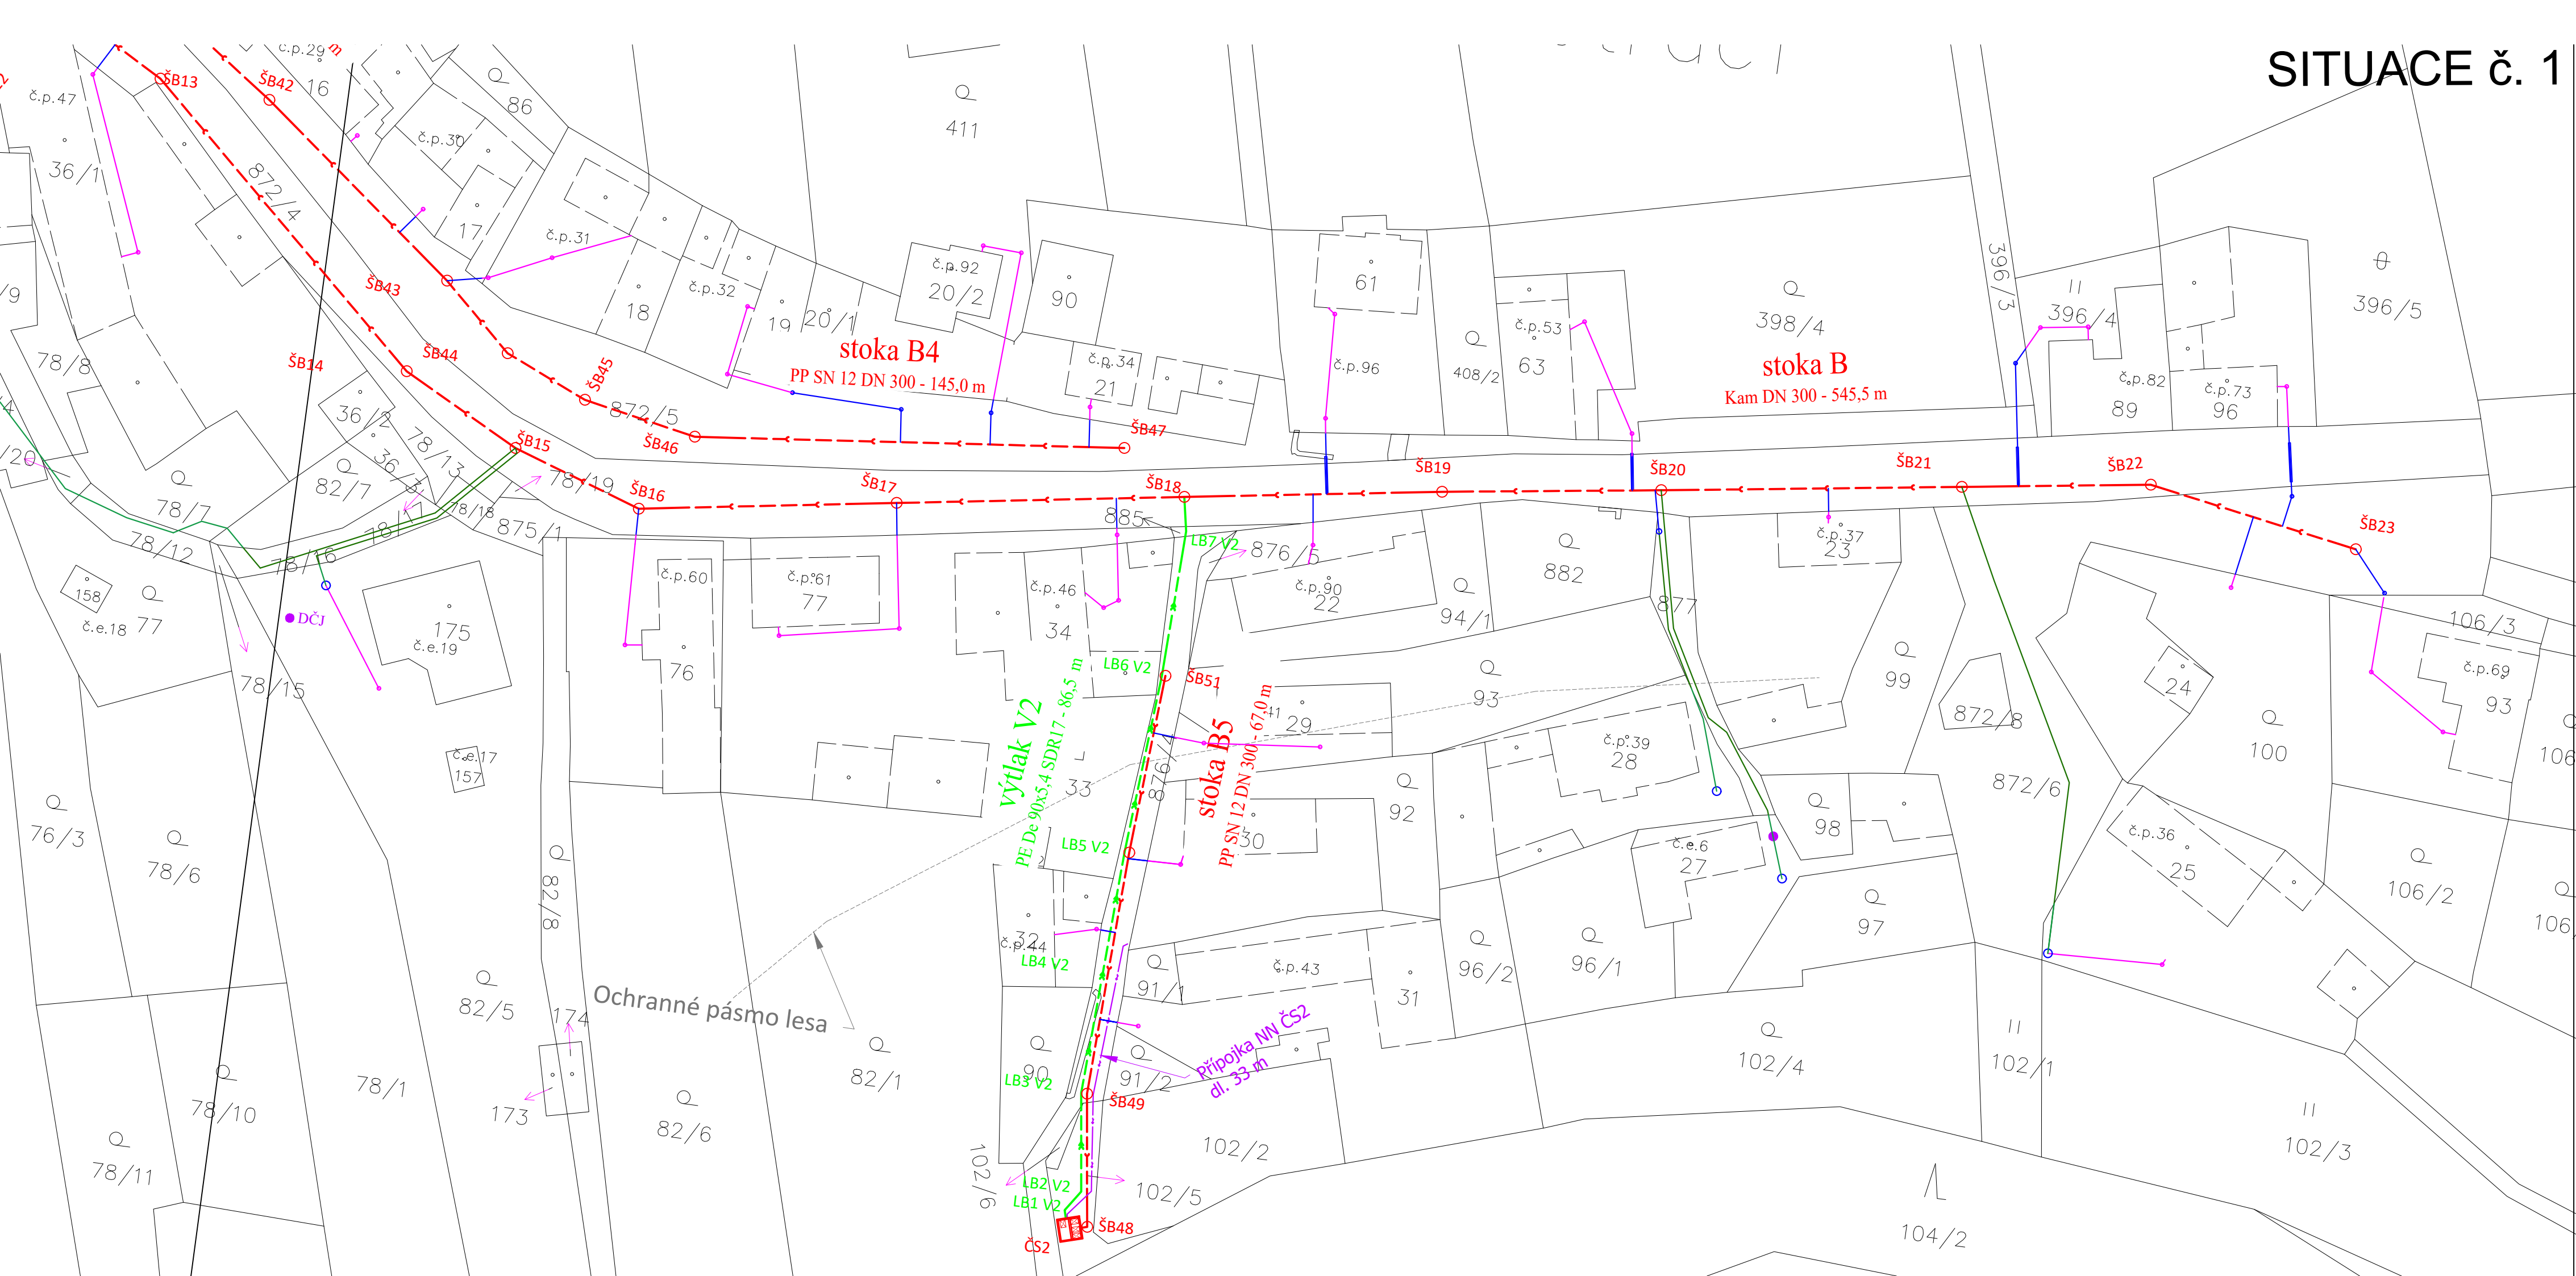


Legenda:


- Hranice parcel KN
- Hranice katastrálních území
- 96/2 Popis parcelních čísel

Nově navržené inženýrské sítě a objekty:

- Kanalizace gravitační splašková
- Kanalizace tlaková
- Veřejná část přípojek – gravitační
- Soukromá část přípojek – gravitační
- Veřejná část přípojek – tlaková
- Soukromá část přípojek – tlaková
- Přípojky NN k ČS

- V1–proplach1 Šachta na výtlačku k proplachu – kalník/vzdušník dle PP
- Čerpací stanice ČS 1, ČS 2

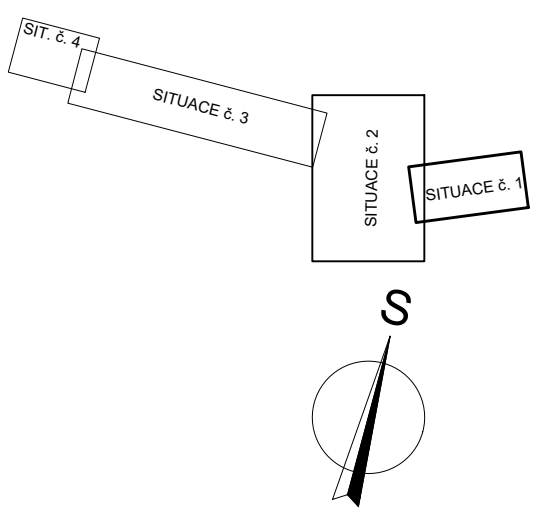

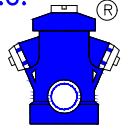VYPRACOVAL		KONTROLOVAL		ZODP. PROJ.		HIP		PROVOD inž. spol. s r.o. [®]	
Ing. Jan Balas		Ing. Jitka Malá		Ing. P. Plichta		Ing. Jitka Malá		 V Podhájí 226/28 400 01 Ústí n/L tel.: 475 201 580 provod@provod.cz http://www.provod.cz	
VODOPRÁVNÍ ÚŘAD : MěÚ Litoměřice, Mírové náměstí 15/7, 412 01									
INVESTOR : Město Štětí, Mírové nám. 163, Štětí 411 08									
STAVBA :									
Odkanalizování sídel města Štětí Počeplice, Stračí, Radouň, Chcebuz a Brocno									
STRAČÍ - KANALIZACE									
OBSAH:									
C.3 Situace KM - 1.část									
FORMÁT				4 x A4		ČÍSLO PARÉ			
STUPEŇ				DPS					
DATUM				09/2023					
MĚŘÍTKO				1 : 500					
kótováno v				mm					
Č. ZAKÁZKY				220					
Č. VÝKRESU				C3.1					