

UZEMÍ
POVRCH UZEMÍ
VZDALENOST ŠACHET
NÁZVY ŠACHET

Podélný profil stoky B

MĚŘÍTKO 1:1000 / 1:100

KÓTA TERÉNU


HLOUBKA VÝKOPU

KÓTA DNA POTRUBÍ


KÓTA TERÉNU

STANIČENÍ [Km],[m]

SKLDN [promile] - DÉLKA [m]
DN [mm] - MATERIÁL - DÉLKA [m]
KAPACITA [l/s] - RYCHLOST [m/s]

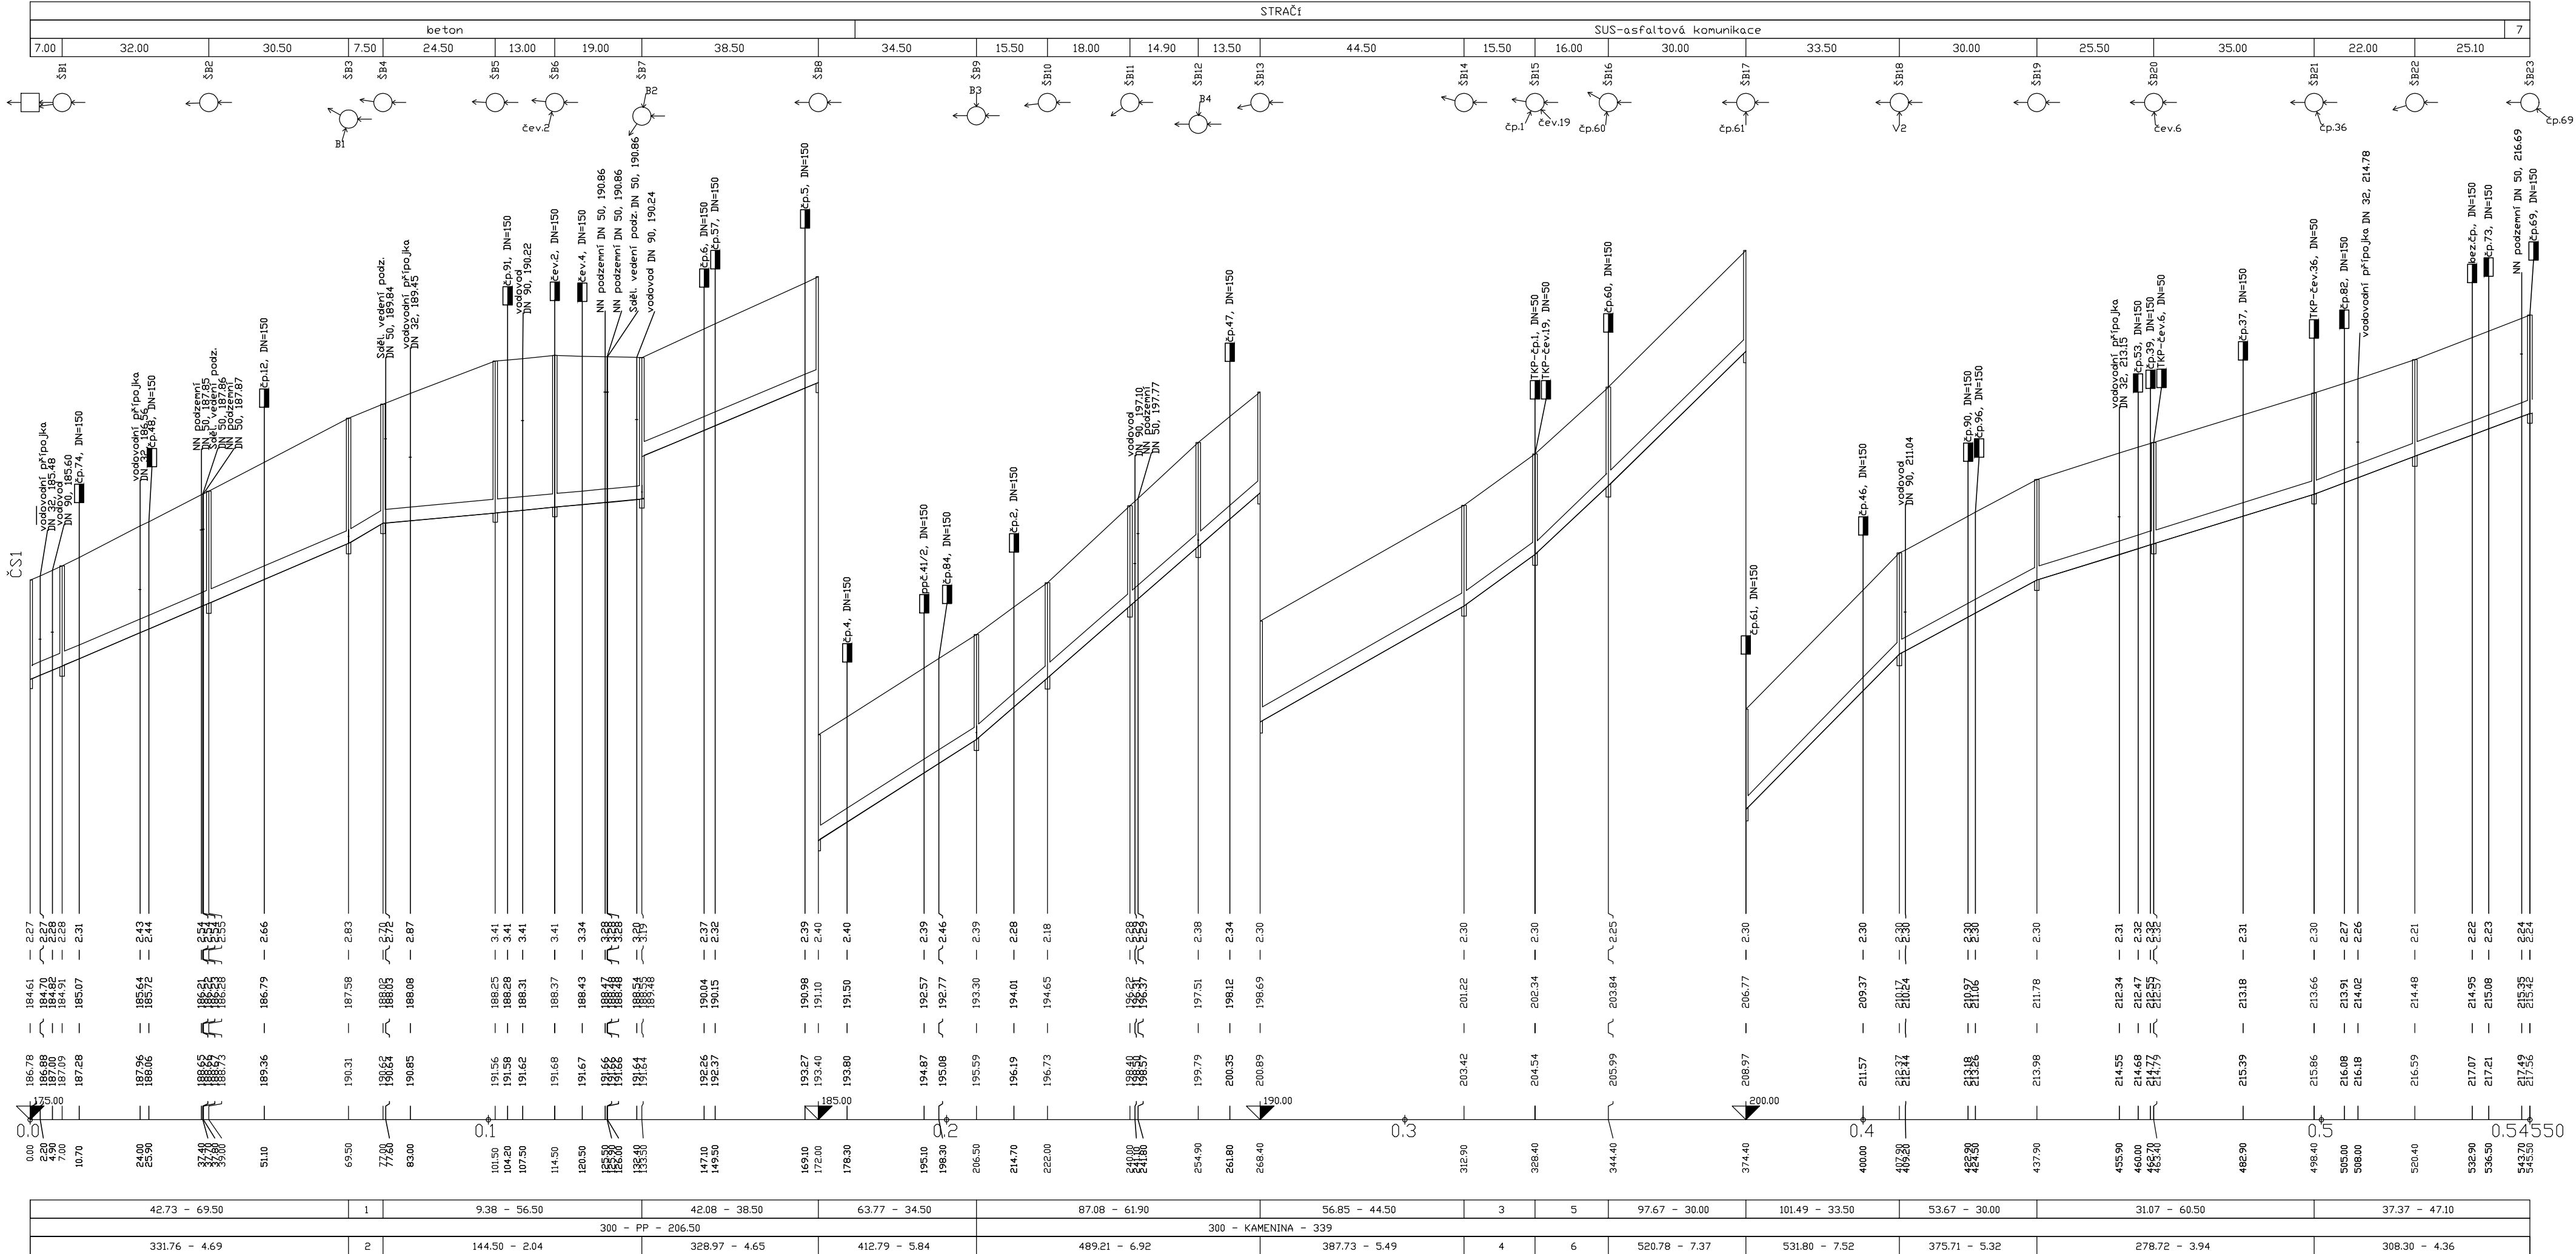

LEGENDA:
58.67 - 7.50
39.44 - 15.45
44.91 - 15.45
39.44 - 15.45
39.44 - 15.45
beton
7.50

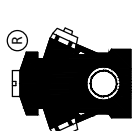 PROVOD inž. spol. s r.o. V Podhájí 226/28 400 01 Ústí n/L tel.: 475 201 580 provod@provod.cz http://www.provod.cz				ČÍSLO PARÉ 4x4	
VYPRACOVAL Ing. Jan Bolas		KONTROLOVAL Ing. Jitka Malá	ZODP. PROJ. Ing. P. Plichta	HIP Ing. Jitka Malá	STUPEŇ DP/23
VODOPRÁVNÍ ÚŘAD : MěÚ Litoměřice, Mírové náměstí 15/7, 412 01					DATUM 09/2023
INVESTOR : Město Štětí, Mírové nám. 163, Štětí 411 08					MĚŘÍTKO 1:1000/100
					křtovená v mm
STAVBA : Odkanalizování sídel města Štětí Počeplice, Stračín, Radouň, Chcebuz a Brocno STRAČÍN - KANALIZACE					Č. ZAKÁZKY 220
					Č. VÝKRESU D1.1_01.03-1
OBSAH: SO 01 KANALIZACE Podélný profil stoky B					