



OZEMÍ									
POVRCH OZEMÍ									
VZDALENOSTI LOMIVÝCH BODŮ									
NÁZVY LOMIVÝCH BODŮ									
OSTATOVÉ KOMUNIKACE									
25,80	31,80	30,30	7,20	24,50	13,60	16,60	19,40	11,90	37,90
SUS-OSTATOVÉ KOMUNIKACE									
54,60	9,50	9,90	10,90	27,40	9,50	9,90	10,90	54,60	17,00
NEZPEVNÝ TERÉN - DŘEVNÁ									
8,50	14,50	14,00	19,00	14,10	18,20	19,40	47,20	15,00	8
VEDENO V SILNICNÍM POKLOPU POD BETONOVÝM ŽALOBKOVNÍ									
83,30	26,00	4,00							

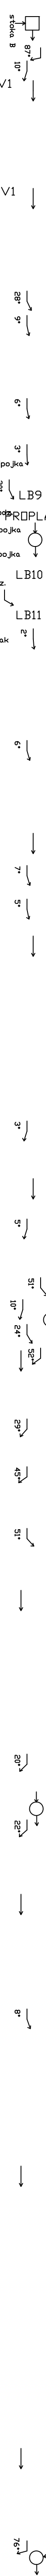

Podélný profil stoky

MĚŘÍTKO 1:1000 / 1:200

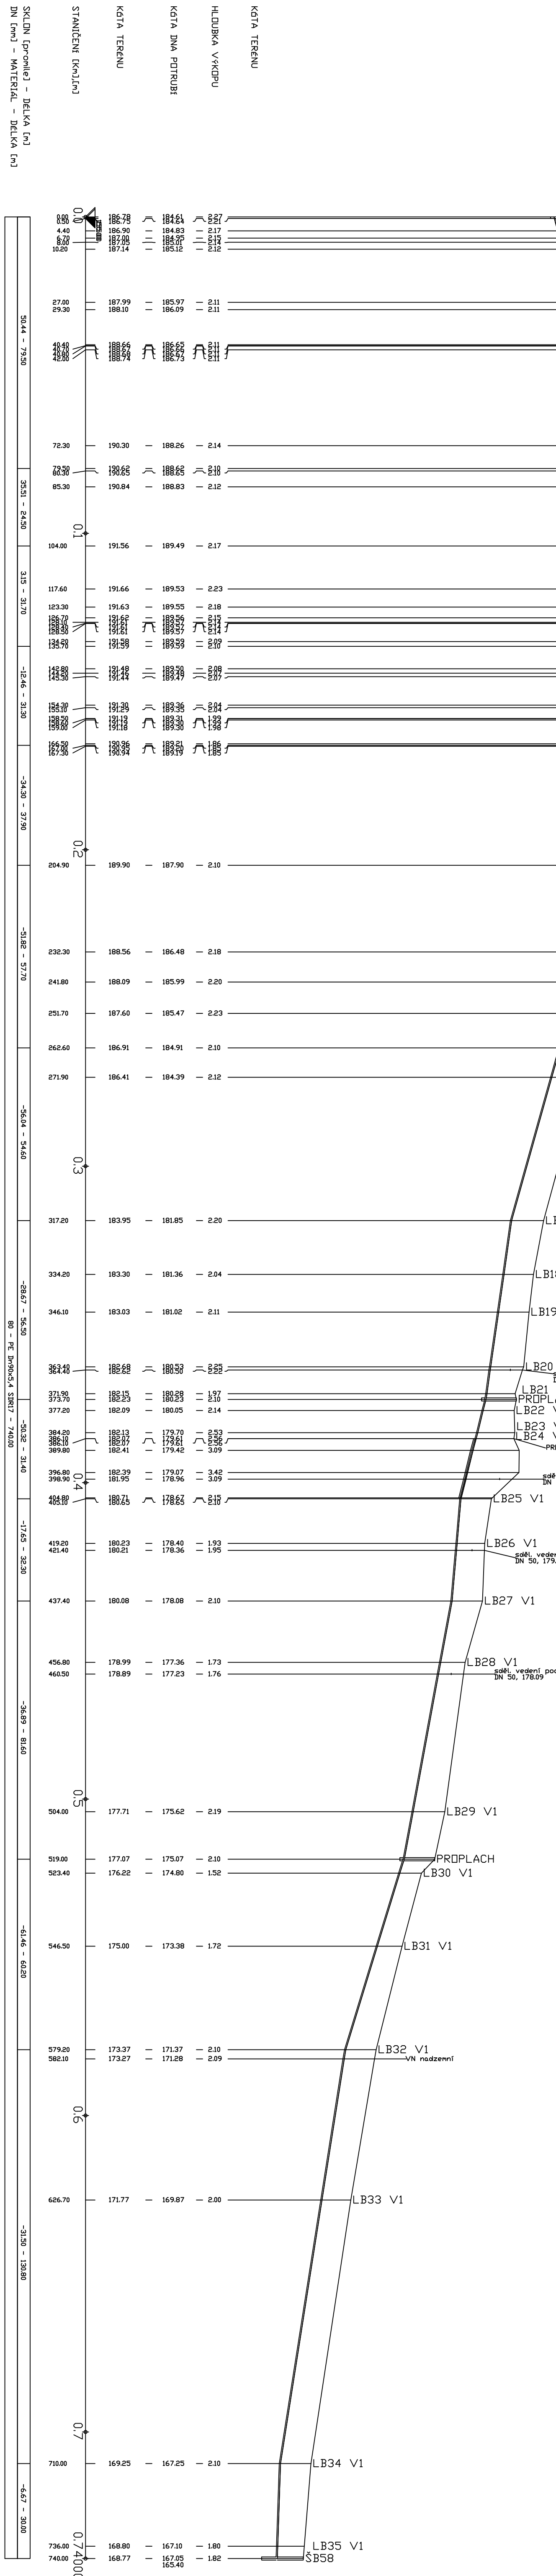


VYPRACOVAL	KONTROLOVAL	ZODP. PROJ.	HIP	PROVOD inž. spol. s r.o.		
Ing. Jan Balas	Ing. Jitka Malá	Ing. P. Plocha	Ing. Jitka Malá	V Podháji 226/28		
VODOPRÁVNÍ ÚŘAD : MěÚ Litoměřice, Mírové náměstí 15/7, 412 01				400 01 Ústí n/L		
INVESTOR : Město Štětí, Mírové nám. 163, Štětí 411 08				tel.: 475 201 580		
STAVBA :				provod@provod.cz		
Odkanalizování sídel města Štětí Počeplice, Stračí, Radouň, Chcebus a Brocno STRAČÍ - KANALIZACE				FORMÁT	5x44	ČÍSLO PARÉ
				STUPEŇ	DPS	
				DATUM	09/2023	
				MĚŘÍTKO	1:1000/200	
OBSAH:				kótováno v	mm	
				Č. ZAKÁZKY	220	
SO 01 KANALIZACE Podélný profil výtlač V1				Č. VÝKRESU	D1.1_01.03-9	