



SITUACE č. 1

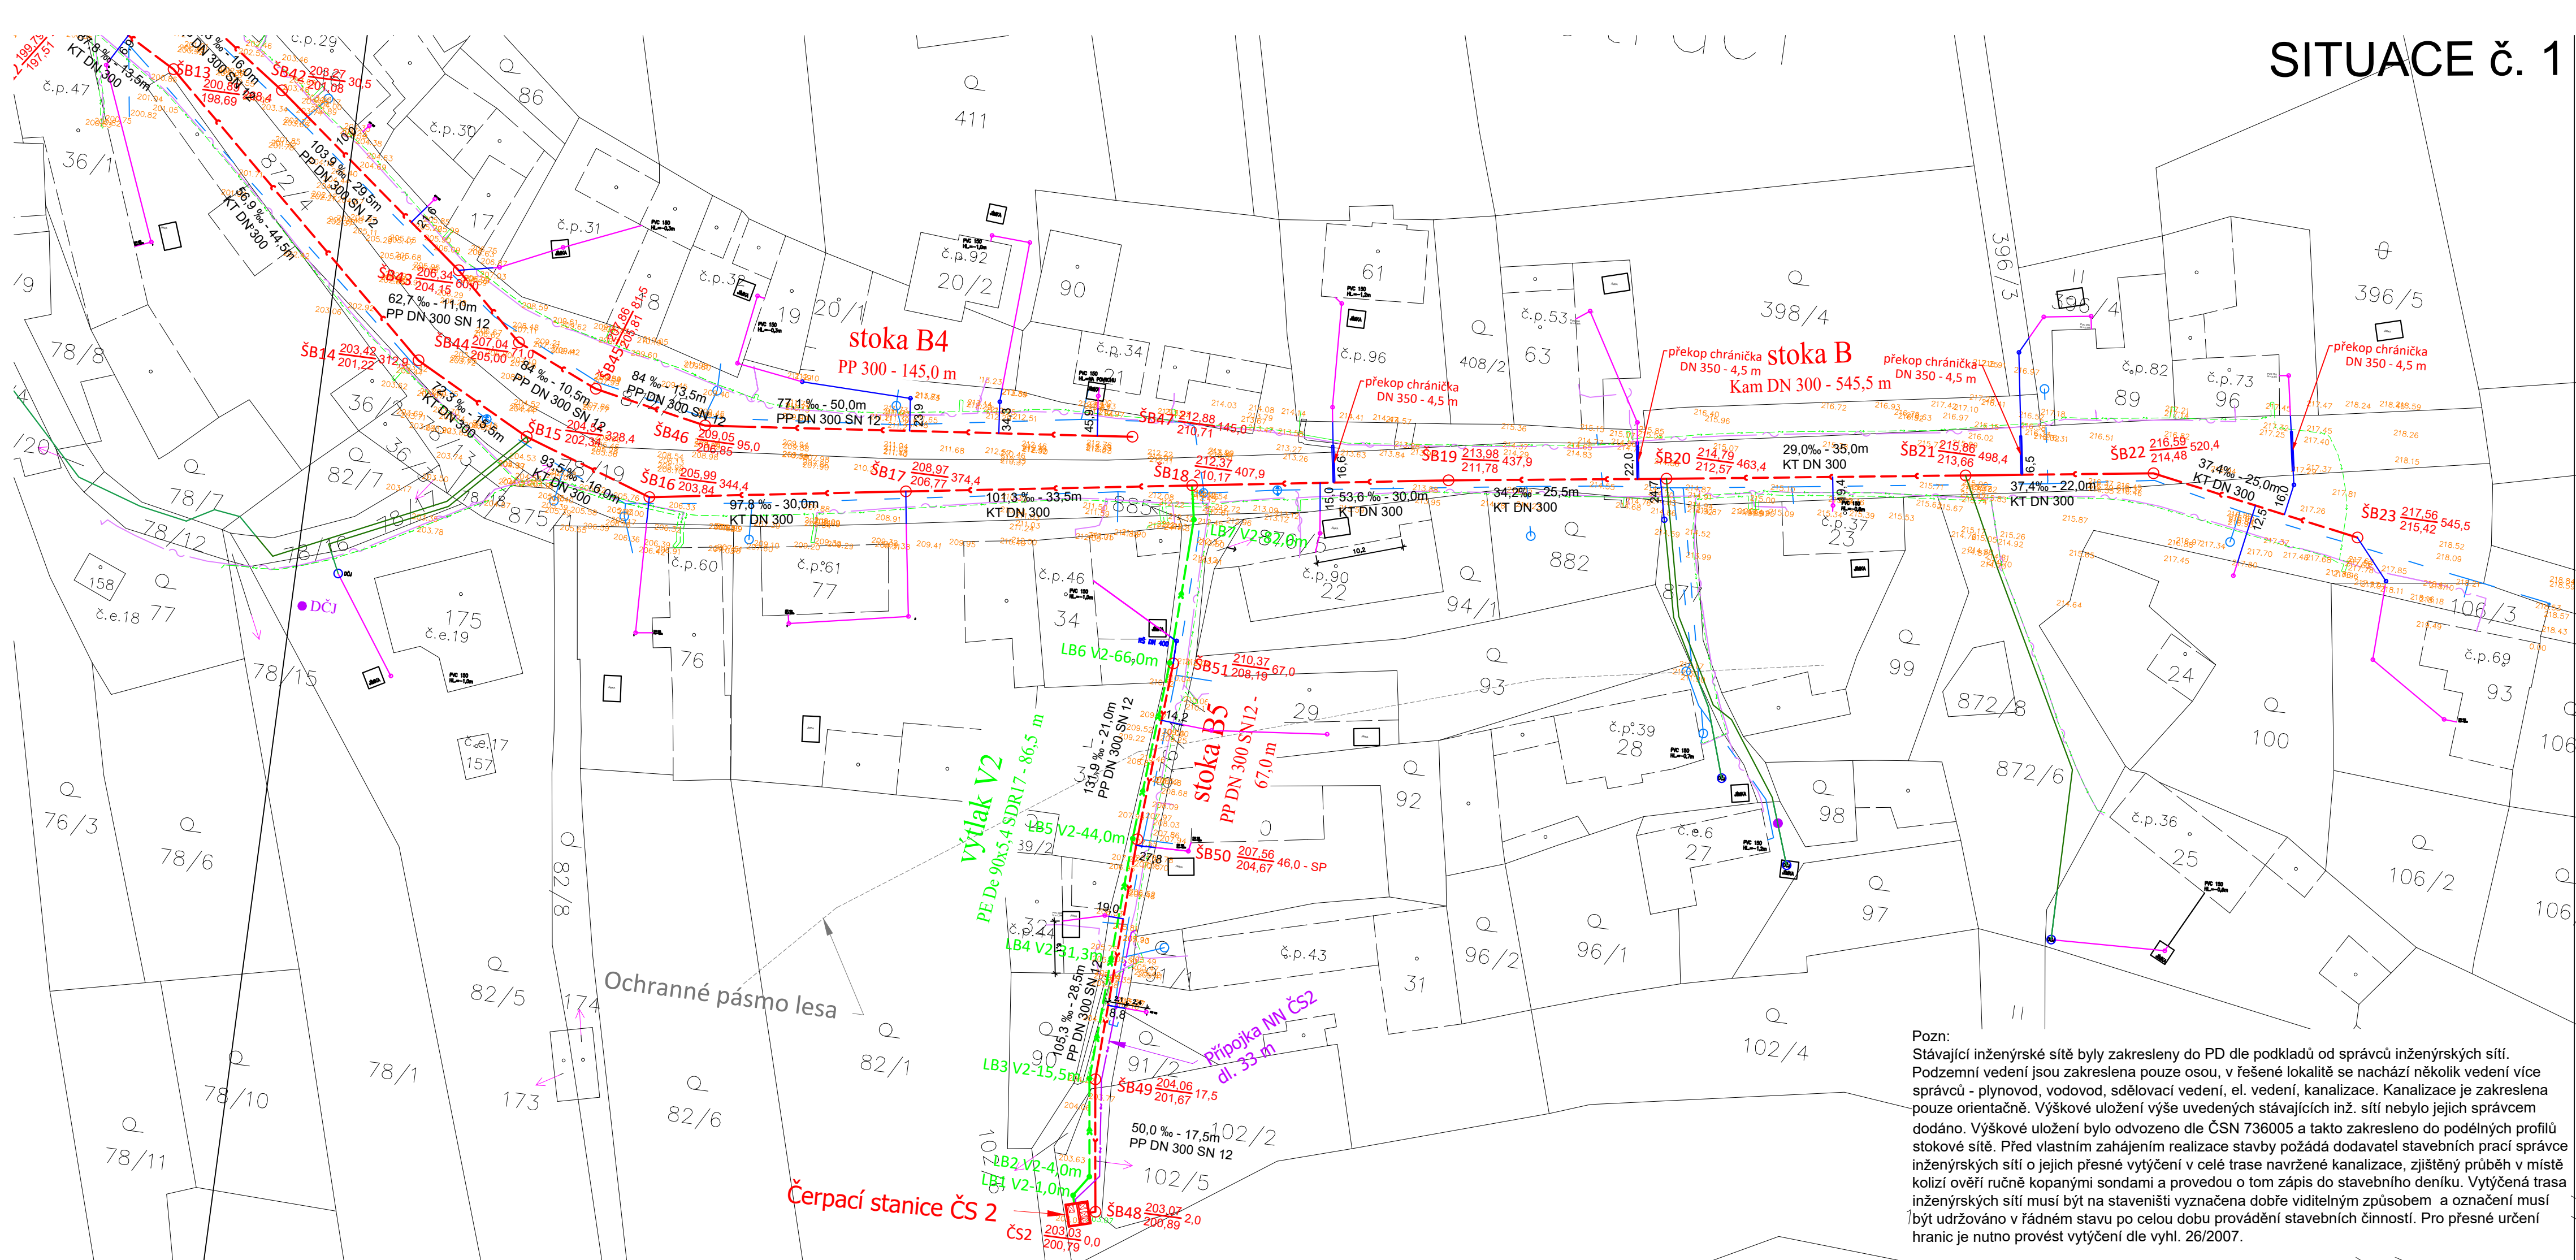


- Legenda:
- Hranice parcel KN
 - Hranice katastrálních území
 - 96/2
 - Popis parcelních čísel
 - Potok
- Nově navržené inženýrské sítě a objekty:
- Kanalizace gravitační splašková
 - Kanalizace tlaková
 - Veřejná část přípojek - gravitační
 - Soukromá část přípojek - gravitační
 - Veřejná část přípojek - tlaková
 - Soukromá část přípojek - tlaková
 - Přípojky NN k ČS
 - Rozvodná skříň přípojky NN
 - Šachta na výtlaku k proplachu - kalník/vzdušník dle PP
 - Čerpací stanice ČS 1, ČS 2

- Stávající inženýrské sítě:
- Vodovod
 - Kanalizace stávající
 - Nadzemní vedení VN
 - Nadzemní vedení NN
 - Podzemní vedení NN
 - Sdělovací vedení podzemní
 - Sdělovací vedení nadzemní
 - Optický kabel CD Telematika

Klad situací:

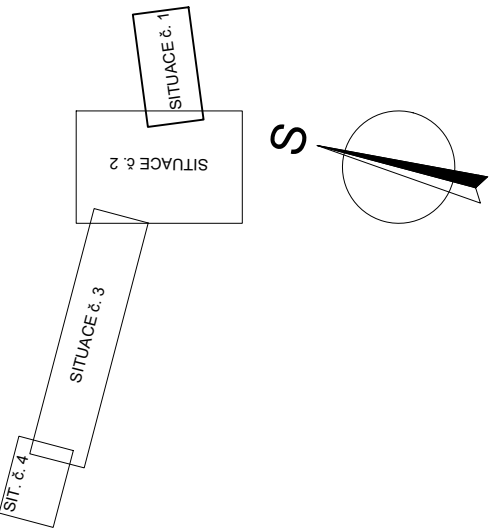

Pozn:
Stávající inženýrské sítě byly zakresleny do PD dle podkladů od správců inženýrských sítí. Podzemní vedení jsou zakreslena pouze osou, v řešené lokalitě se nachází několik vedení více správců - plynovod, vodovod, sdělovací vedení, el. vedení, kanalizace. Kanalizace je zakreslena pouze orientačně. Výškové uložení výše uvedených stávajících inž. sítí nebylo jejich správcem dodáno. Výškové uložení bylo odvozeno dle ČSN 736005 a takto zakresleno do podélných profilů stokové sítě. Před vlastním zahájením realizace stavby požádá dodavatel stavebních prací správce inženýrských sítí o jejich přesné vytyčení v celé trase navržené kanalizace, zjištěný průběh v místě kolizí ověří ručně kopanými sondami a provedou o tom zápis do stavebního deníku. Vytyčená trasa inženýrských sítí musí být na staveništi vyznačena dobře viditelným způsobem a označení musí být udržováno v řádném stavu po celou dobu provádění stavebních činností. Pro přesné určení hranic je nutno provést vytyčení dle vyhl. 26/2007.

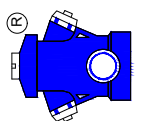 PROVOD inž. spol. s r.o. V Podhájí 226228 400 01 Ústí n.L. tel.: 475 201 580 proved@provod.cz http://www.provod.cz	HIP	Ing. Jitka Malá	ČÍSLO PARÉ			
	ZODP. PROJ.	Ing. P. Plichta	DPS	09/2023	4 x A4	
	KONTROLOVAL	Ing. Jitka Malá	DATUM	1:500	mm	
	VYPRACOVAL	Ing. Jan Balas	MĚŘÍTKO	220	Č. ZAKÁZKY	D1.1_01.02-1
VODOPRÁVNÍ ÚŘAD - MěÚ Litoměřice, Mírové náměstí 15/7, 412 01			STAVBA :			
INVESTOR : Město Štětí, Mírové nám. 163, Štětí 411 08			OBSAH:			
Odkanalizování sídel města Štětí Počeplice, Stračí, Radouň, Chcebuz a Brocno			SO01 KANALIZACE Podrobná situace - 1. část			
STRAČÍ - KANALIZACE						