


SITUACE č. 2

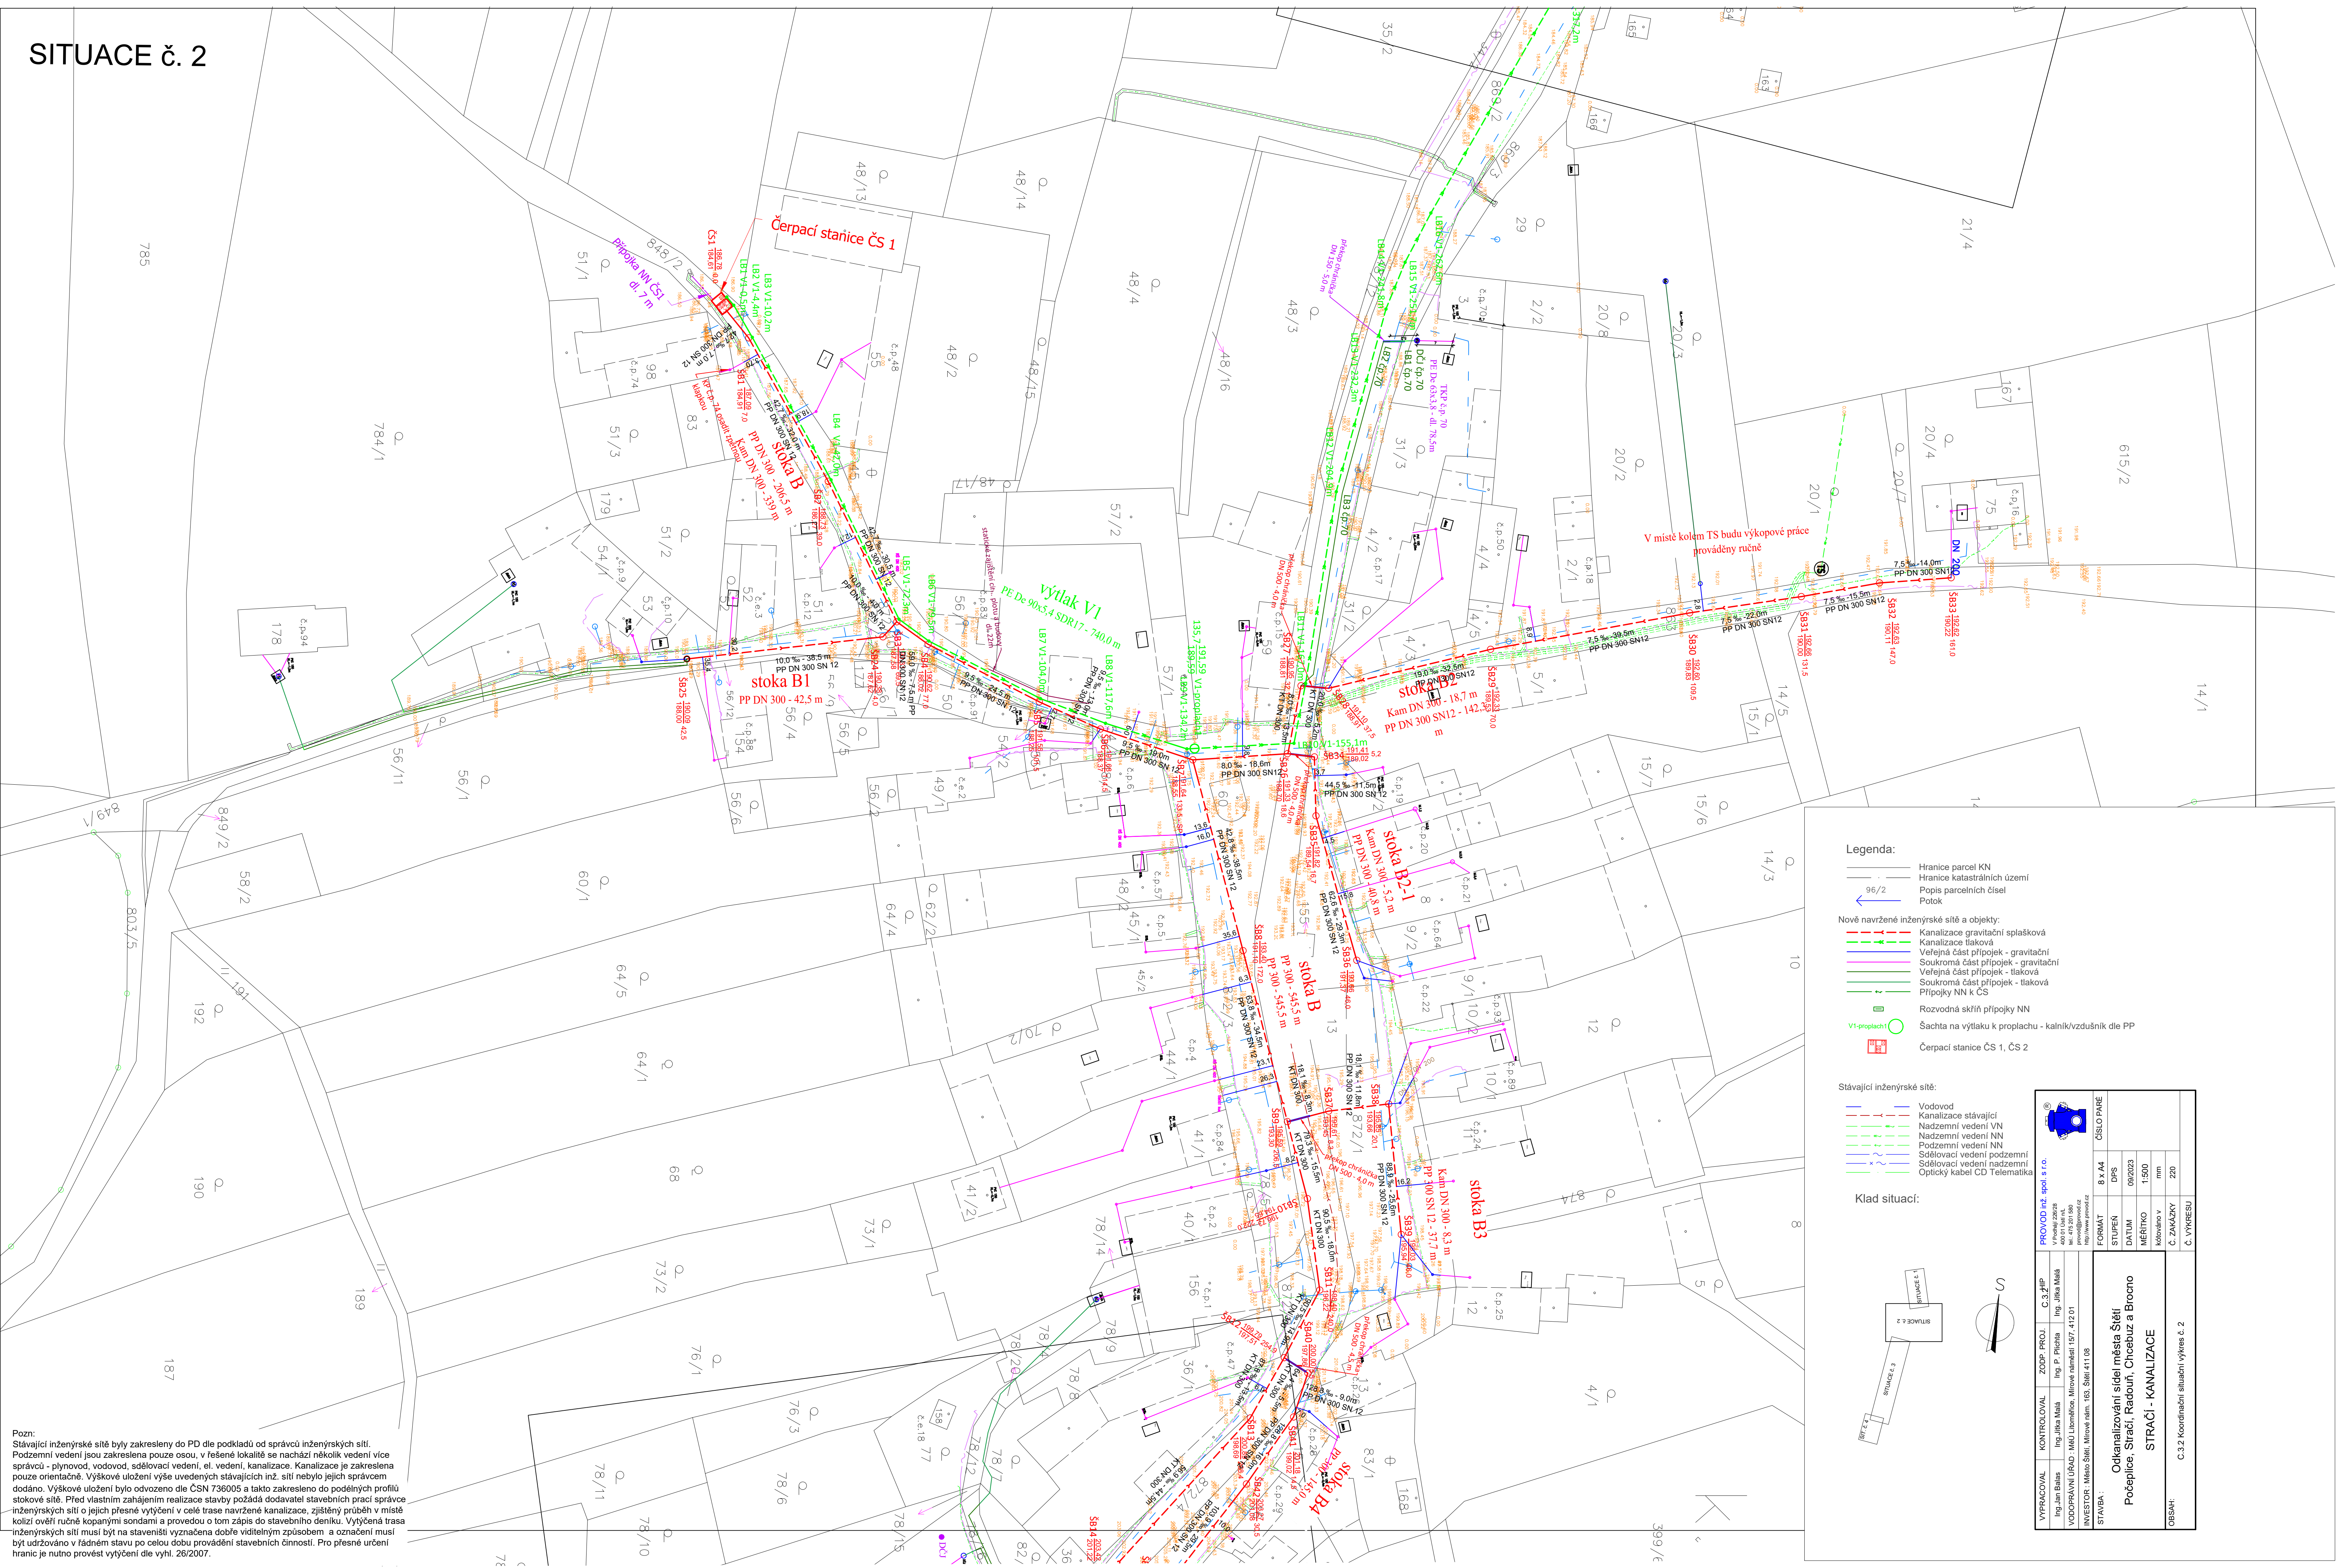

