


Rozvaděč RP

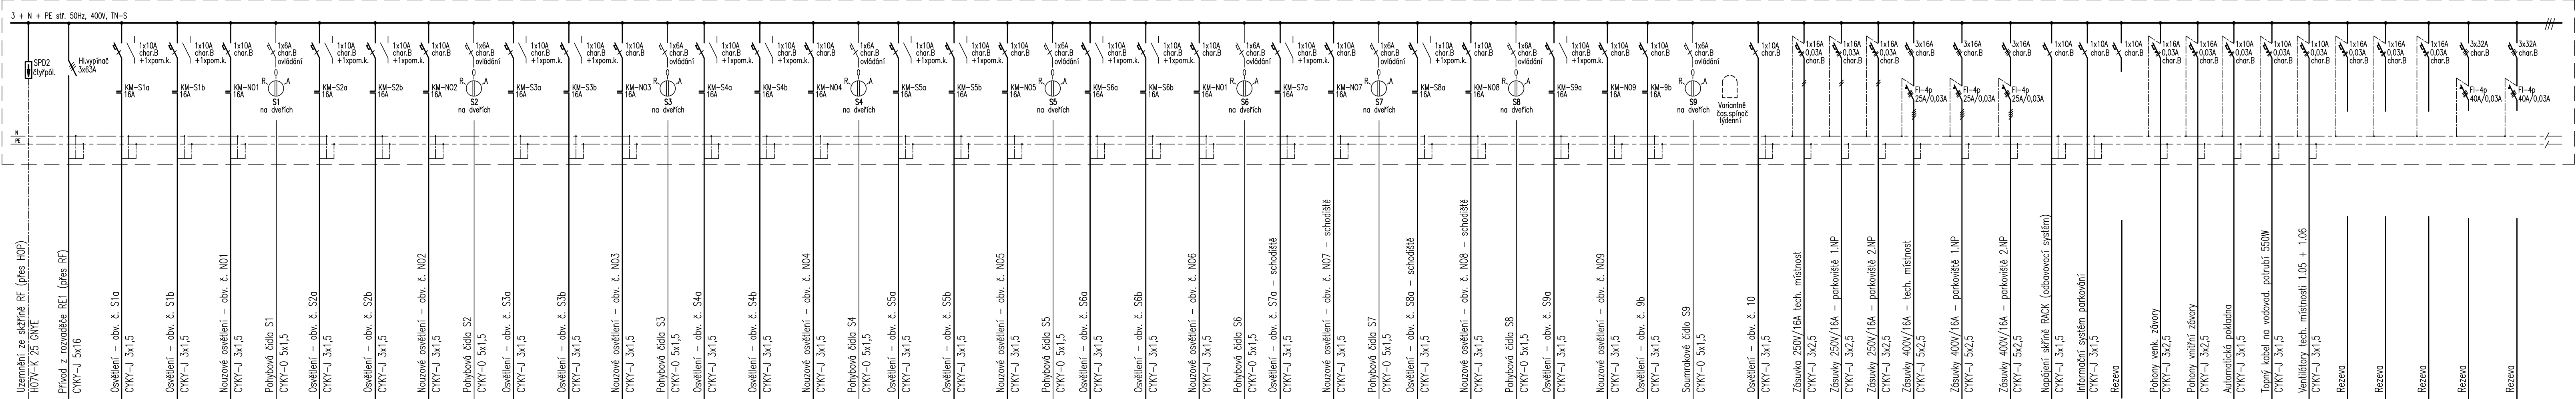

Rozvaděč RP

- skříň nástěnná, oceloplechová s dvířky v barvě bílé
- krytí IP 30, po otevření IP20
- skříň osadit spodní hranou 600 mm nad podlahou
- osadit se přístrojovou náplní dle tohoto schéma

Rozvodná soustava:

3 + N + PE stř. 50Hz, 400/230V, TN-S

Ochrana před úrazem el. proudem:

Dle ČSN EN 61140 ed.3 a ČSN 33 2000-4-41 ed.3:

- automatickým odpojením od zdroje

Doplňující opatření dle ČSN 33 2130 ed.3 a ČSN 33 2000-4-41 ed.3:

- doplňující ochranné pospojování a proudové chrániče

INVESTOR:		Město Neratovice Kojetická 1028 277 11 Neratovice IČ: 00237108	
ZPRACOVATEL PROJEKTOVÉ ČÁSTI:		Miloš Jakeš Jungmannova 667 391 81 Veselí nad Lužnicí IČ: 103 20 644	
ZODP.PROJEKTANT:	KONTROLOVAL:	KRESLIL:	
MILOŠ JAKŠ	ING. MARTIN ŠVEHLA	MILOŠ JAKŠ	
MÍSTO STAVBY: NERATOVICE, ulice Na Výsluní, parc. č. 92/15, 92/16, k.ú. Neratovice			
AKCE :		FORMÁT/	4x4A
Parkovací dům Neratovice		MĚŘITKO/	
		DATUM/	04/2021
		INDEX:	
OBSAH :	ČÁST DOKUM:	STUPEŇ PD:	
D.1.4.1 Vnitřní elektroinstalace	SO.01	DSP	
NÁZEV VÝKRESU:	Č.VÝKR.:	PARÉ:	
Rozvaděč RP	06		