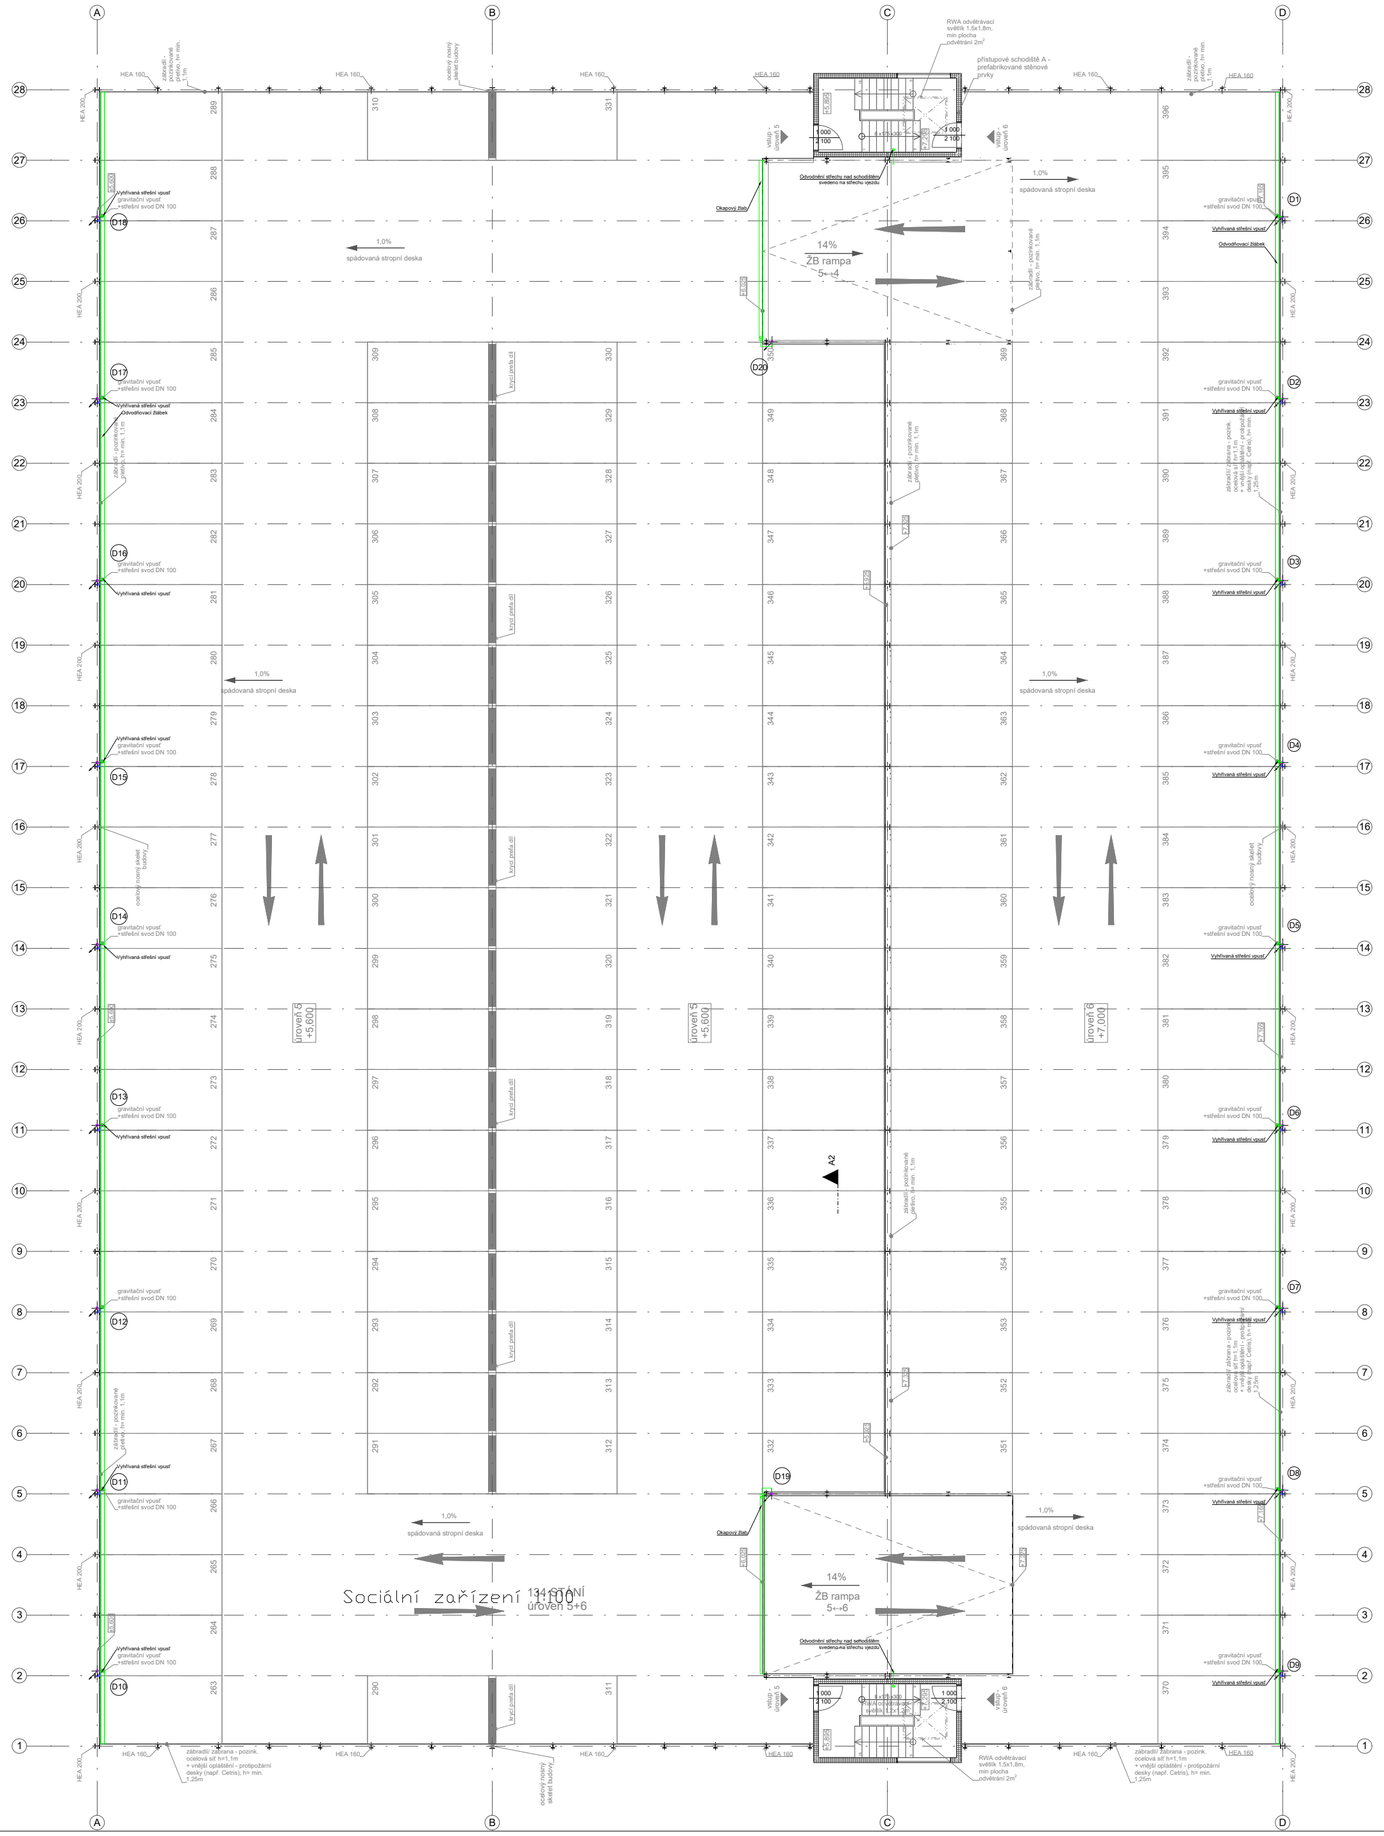
A
B
C
D
HEA 160
HEA 200
RWA odvětrávací světlík 1,5x1,8m, min plocha odvětrání 2m²
přístupové schodiště A - prefabrikované stěnové prvky
1,0%
spádovaná stropní deska
14%
ZB rampa
5↔4
Okapový žlab
Odvodňovací střechy nad schodištěm svedeno na střechu výtahu
výtah - strojovna 5
výtah - strojovna 6
1 000
2 100
100
1 000
1 000
1 000