


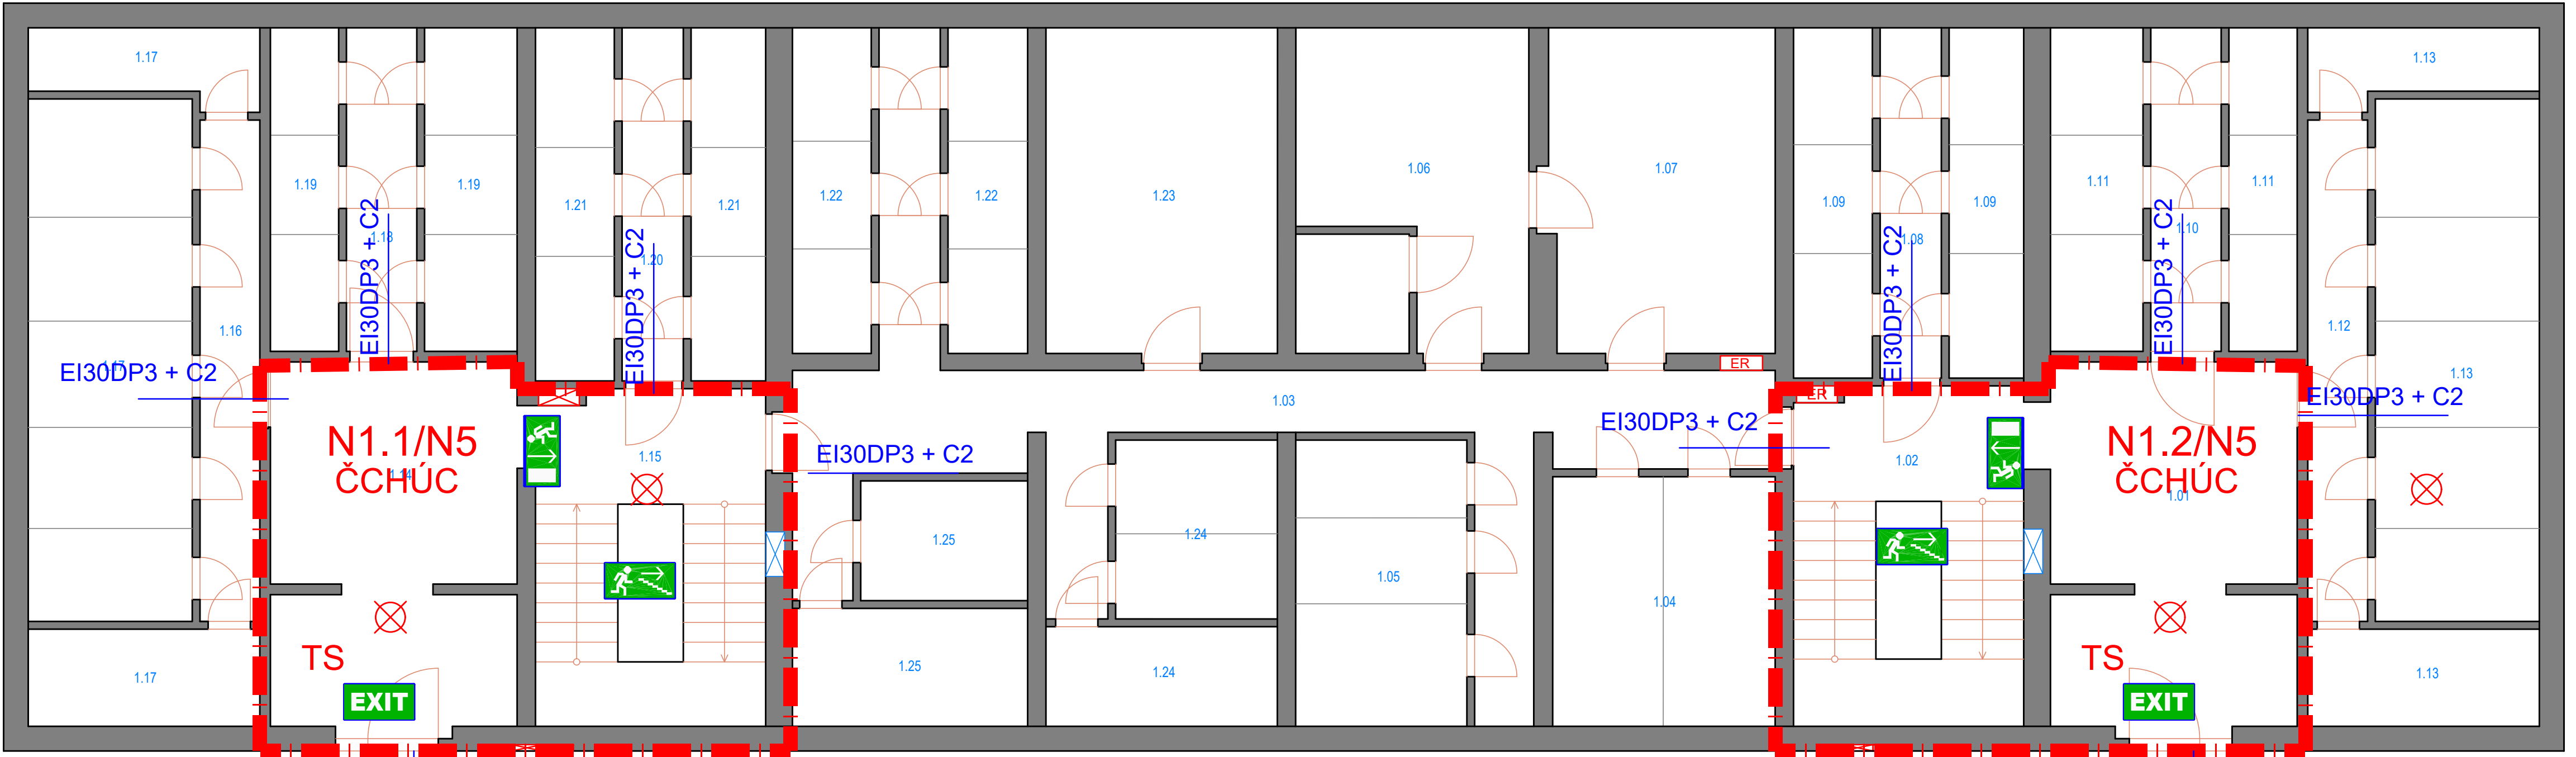

VCHOD 2239

kování ČSN EN 179

VCHOD 2238

kování ČSN EN 179

BRIGÁDNIKŮ 2238

Č.M.	NÁZEV MÍSTNOSTI
1.01	VCHOD + VSTUPNÍ ZÁDVEŘÍ
1.02	CHODBA + SCHODIŠTĚ
1.03	CHODBA
1.04	SKLEPY
1.05	SKLEPY
1.06	SPOLEČNÝ PROSTOR
1.07	PRÁDELNA
1.08	CHODBA
1.09	SKLEPY
1.10	CHODBA
1.11	SKLEPY
1.12	CHODBA
1.13	SKLEPY

BRIGÁDNIKŮ 2239

Č.M.	NÁZEV MÍSTNOSTI
1.14	VCHOD + VSTUPNÍ ZÁDVEŘÍ
1.15	CHODBA + SCHODIŠTĚ
1.16	CHODBA
1.17	SKLEPY
1.18	CHODBA
1.19	SKLEPY
1.20	CHODBA
1.21	SKLEPY
1.03	CHODBA
1.22	SKLEPY
1.23	SPOLEČNÝ PROSTOR
1.24	SKLEPY
1.25	SKLEPY

LEGENDA ZNAČENÍ

	Přívod el.
	JOP
	Režie domu
	El. rozvaděč

KONTROLOVAL	František Vrábek
VYPRACOVAL	Martina Písaříková
ZODP.PRACOVNÍK	František Vrábek
INVESTOR	BYTES
MÍSTO STAVBY	Tábor, Brigádníků 2238-2239
AKCE:	

VÝSTAVBA ELEKTRICKÉ SÍTĚ

NÁZEV VÝKRESU
PŮDORYS 1.N.P.



DATUM:	11.5.2023
ÚČEL:	DSP
Č.ARCHIVNÍ	
Č.ZAKÁZKY	
Č.VÝKRESU	01