


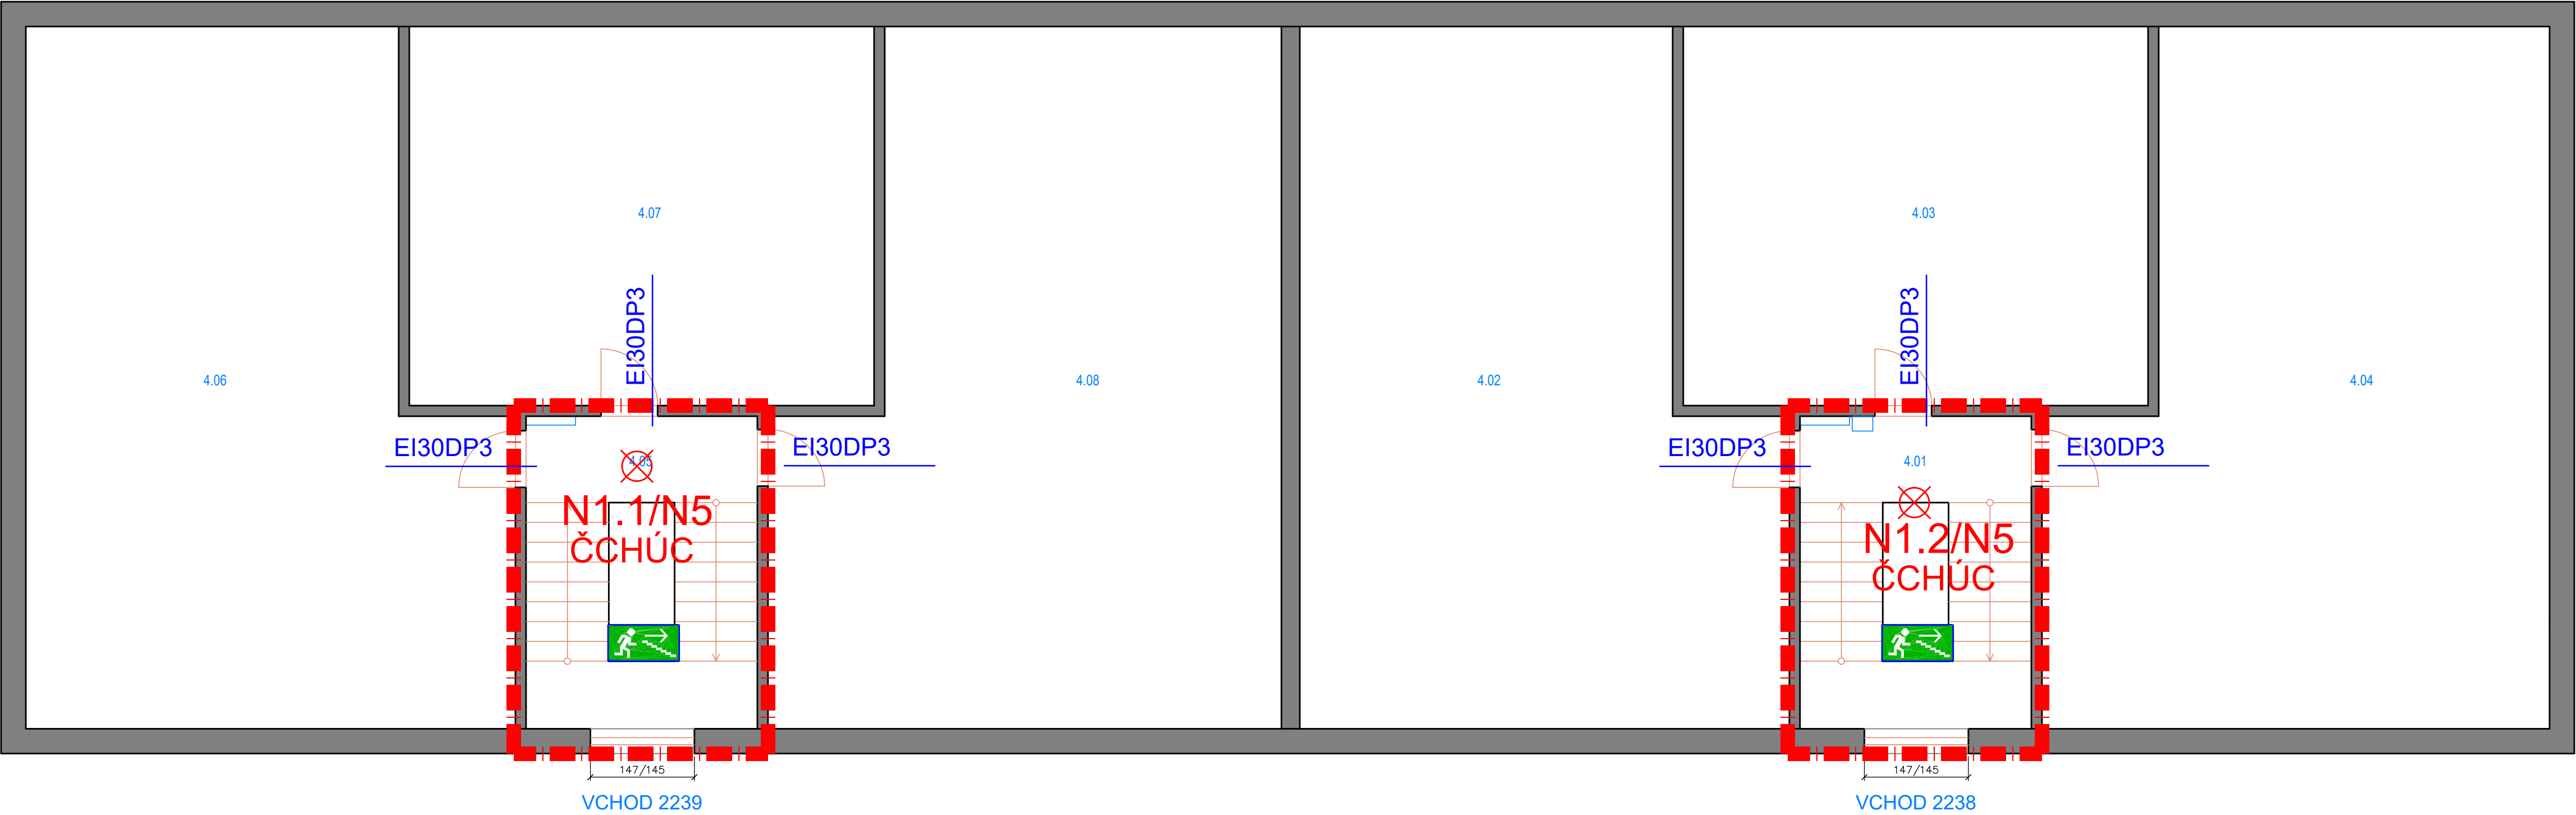

BRIGÁDNÍKŮ 2238	
Č.M.	NÁZEV MÍSTNOSTI
4.01	CHODBA + SCHODIŠTĚ
4.02	BYT Č. 7
4.03	BYT Č. 8
4.04	BYT Č. 9

BRIGÁDNÍKŮ 2239	
Č.M.	NÁZEV MÍSTNOSTI
4.05	CHODBA + SCHODIŠTĚ
4.06	BYT Č. 7
4.07	BYT Č. 8
4.08	BYT Č. 9

LEGENDA ZNAČENÍ	
	JOP

KONTROLOVAL	František Vrábel	
VYPRACOVAL	Martina Písaříková	
ZODP.PRACOVNÍK	František Vrábel	
INVESTOR	BYTES	
MÍSTO STAVBY	Tábor, Brigádníků 2238-2239	
AKCE:		
VÝSTAVBA ELEKTRICKÉ SÍTĚ		
NÁZEV VÝKRESU	DATUM: 11.5.2023	
PŮDORYS 4.N.P.	ÚČEL: DSP	
	Č.ARCHIVNÍ	
	Č.ZAKÁZKY	
	Č.VÝKRESU 04	