


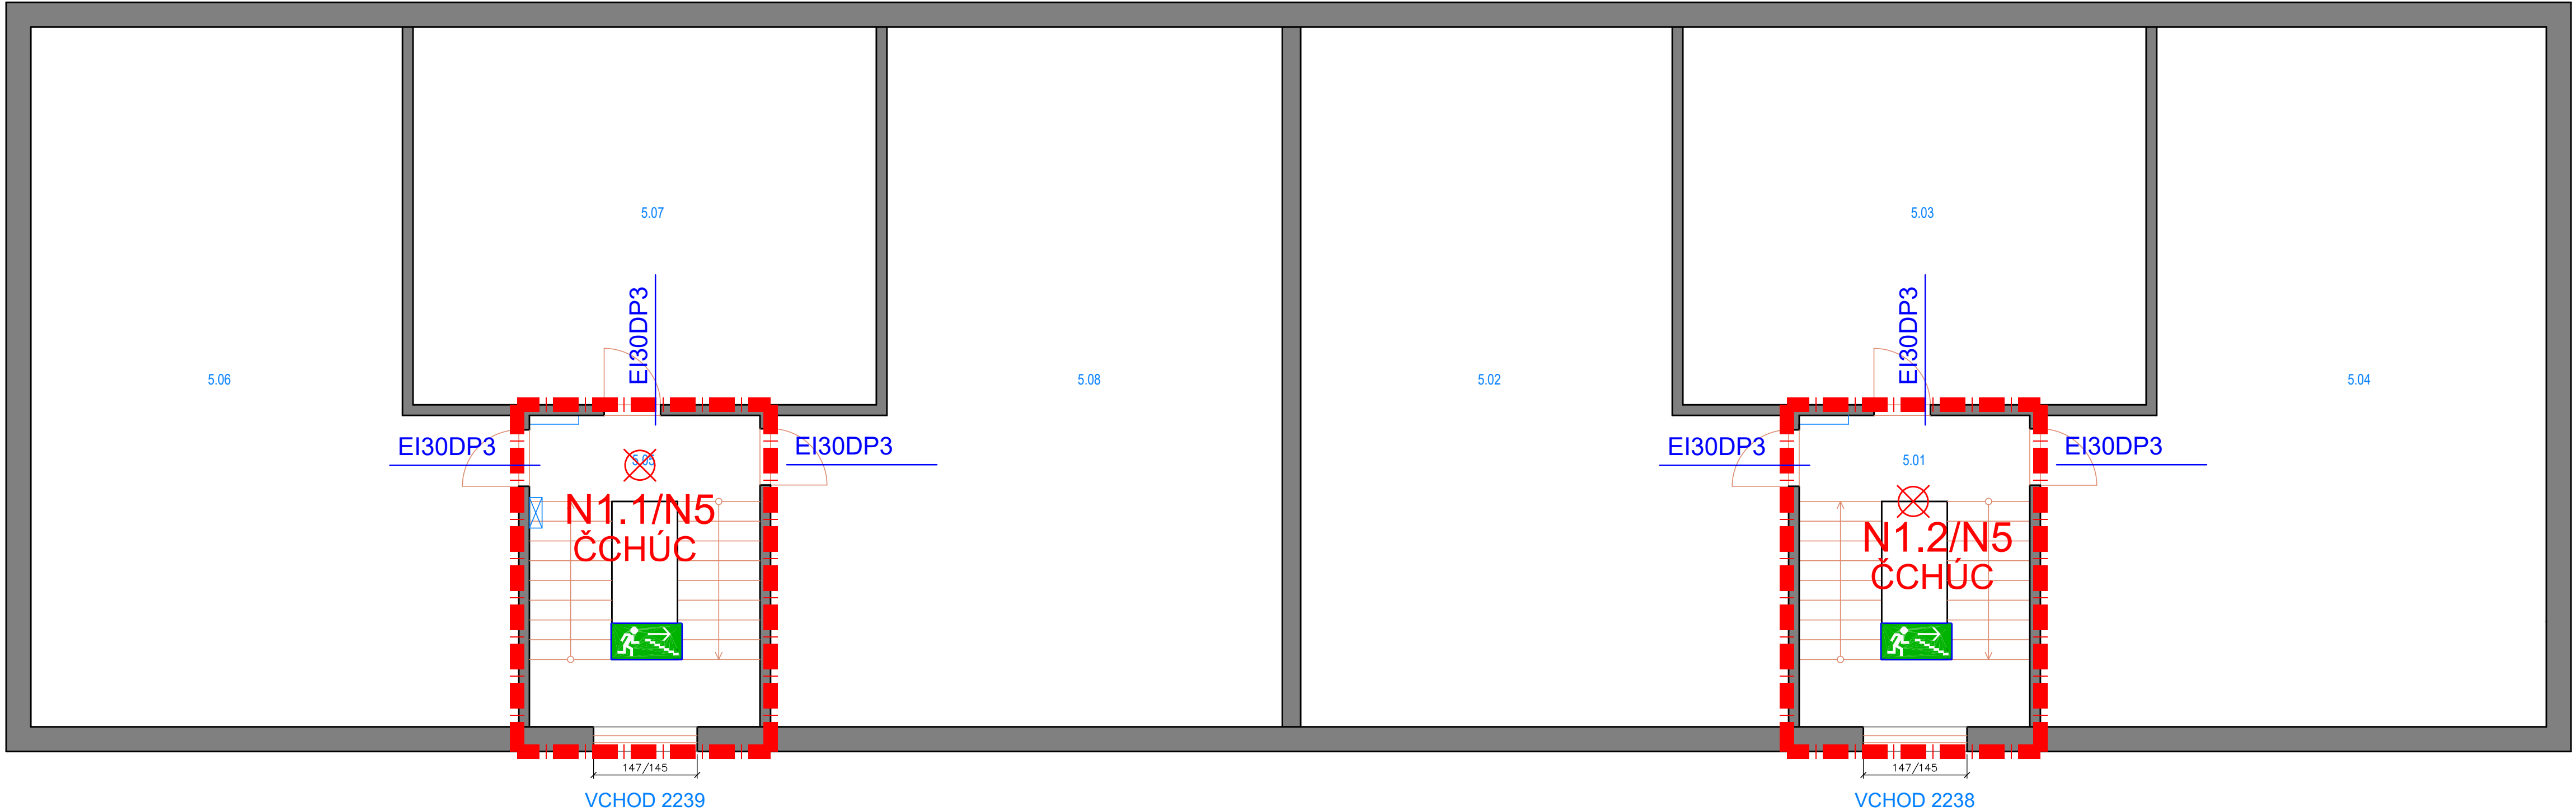

BRIGÁDNÍKŮ 2238

Č.M.	NÁZEV MÍSTNOSTI
5.01	CHODBA + SCHODIŠTĚ
5.02	BYT Č. 10
5.03	BYT Č. 11
5.04	BYT Č. 12

BRIGÁDNÍKŮ 2239

Č.M.	NÁZEV MÍSTNOSTI
5.05	CHODBA + SCHODIŠTĚ
5.06	BYT Č. 10
5.07	BYT Č. 11
5.08	BYT Č. 12

LEGENDA ZNAČENÍ

	JOP
	SJ Electronic

KONTROLOVAL	František Vrábek
VYPRACOVAL	Martina Písaříková
ZODP.PRACOVNÍK	František Vrábek
INVESTOR	BYTES
MÍSTO STAVBY	Tábor, Brigádníků 2238-2239
AKCE:	VÝSTAVBA ELEKTRICKÉ SÍTĚ
NÁZEV VÝKRESU	PŮDORYS 5.N.P.

DATUM:	11.5.2023
ÚČEL:	DSP
Č.ARCHIVNÍ	
Č.ZAKÁZKY	
Č.VÝKRESU	05