


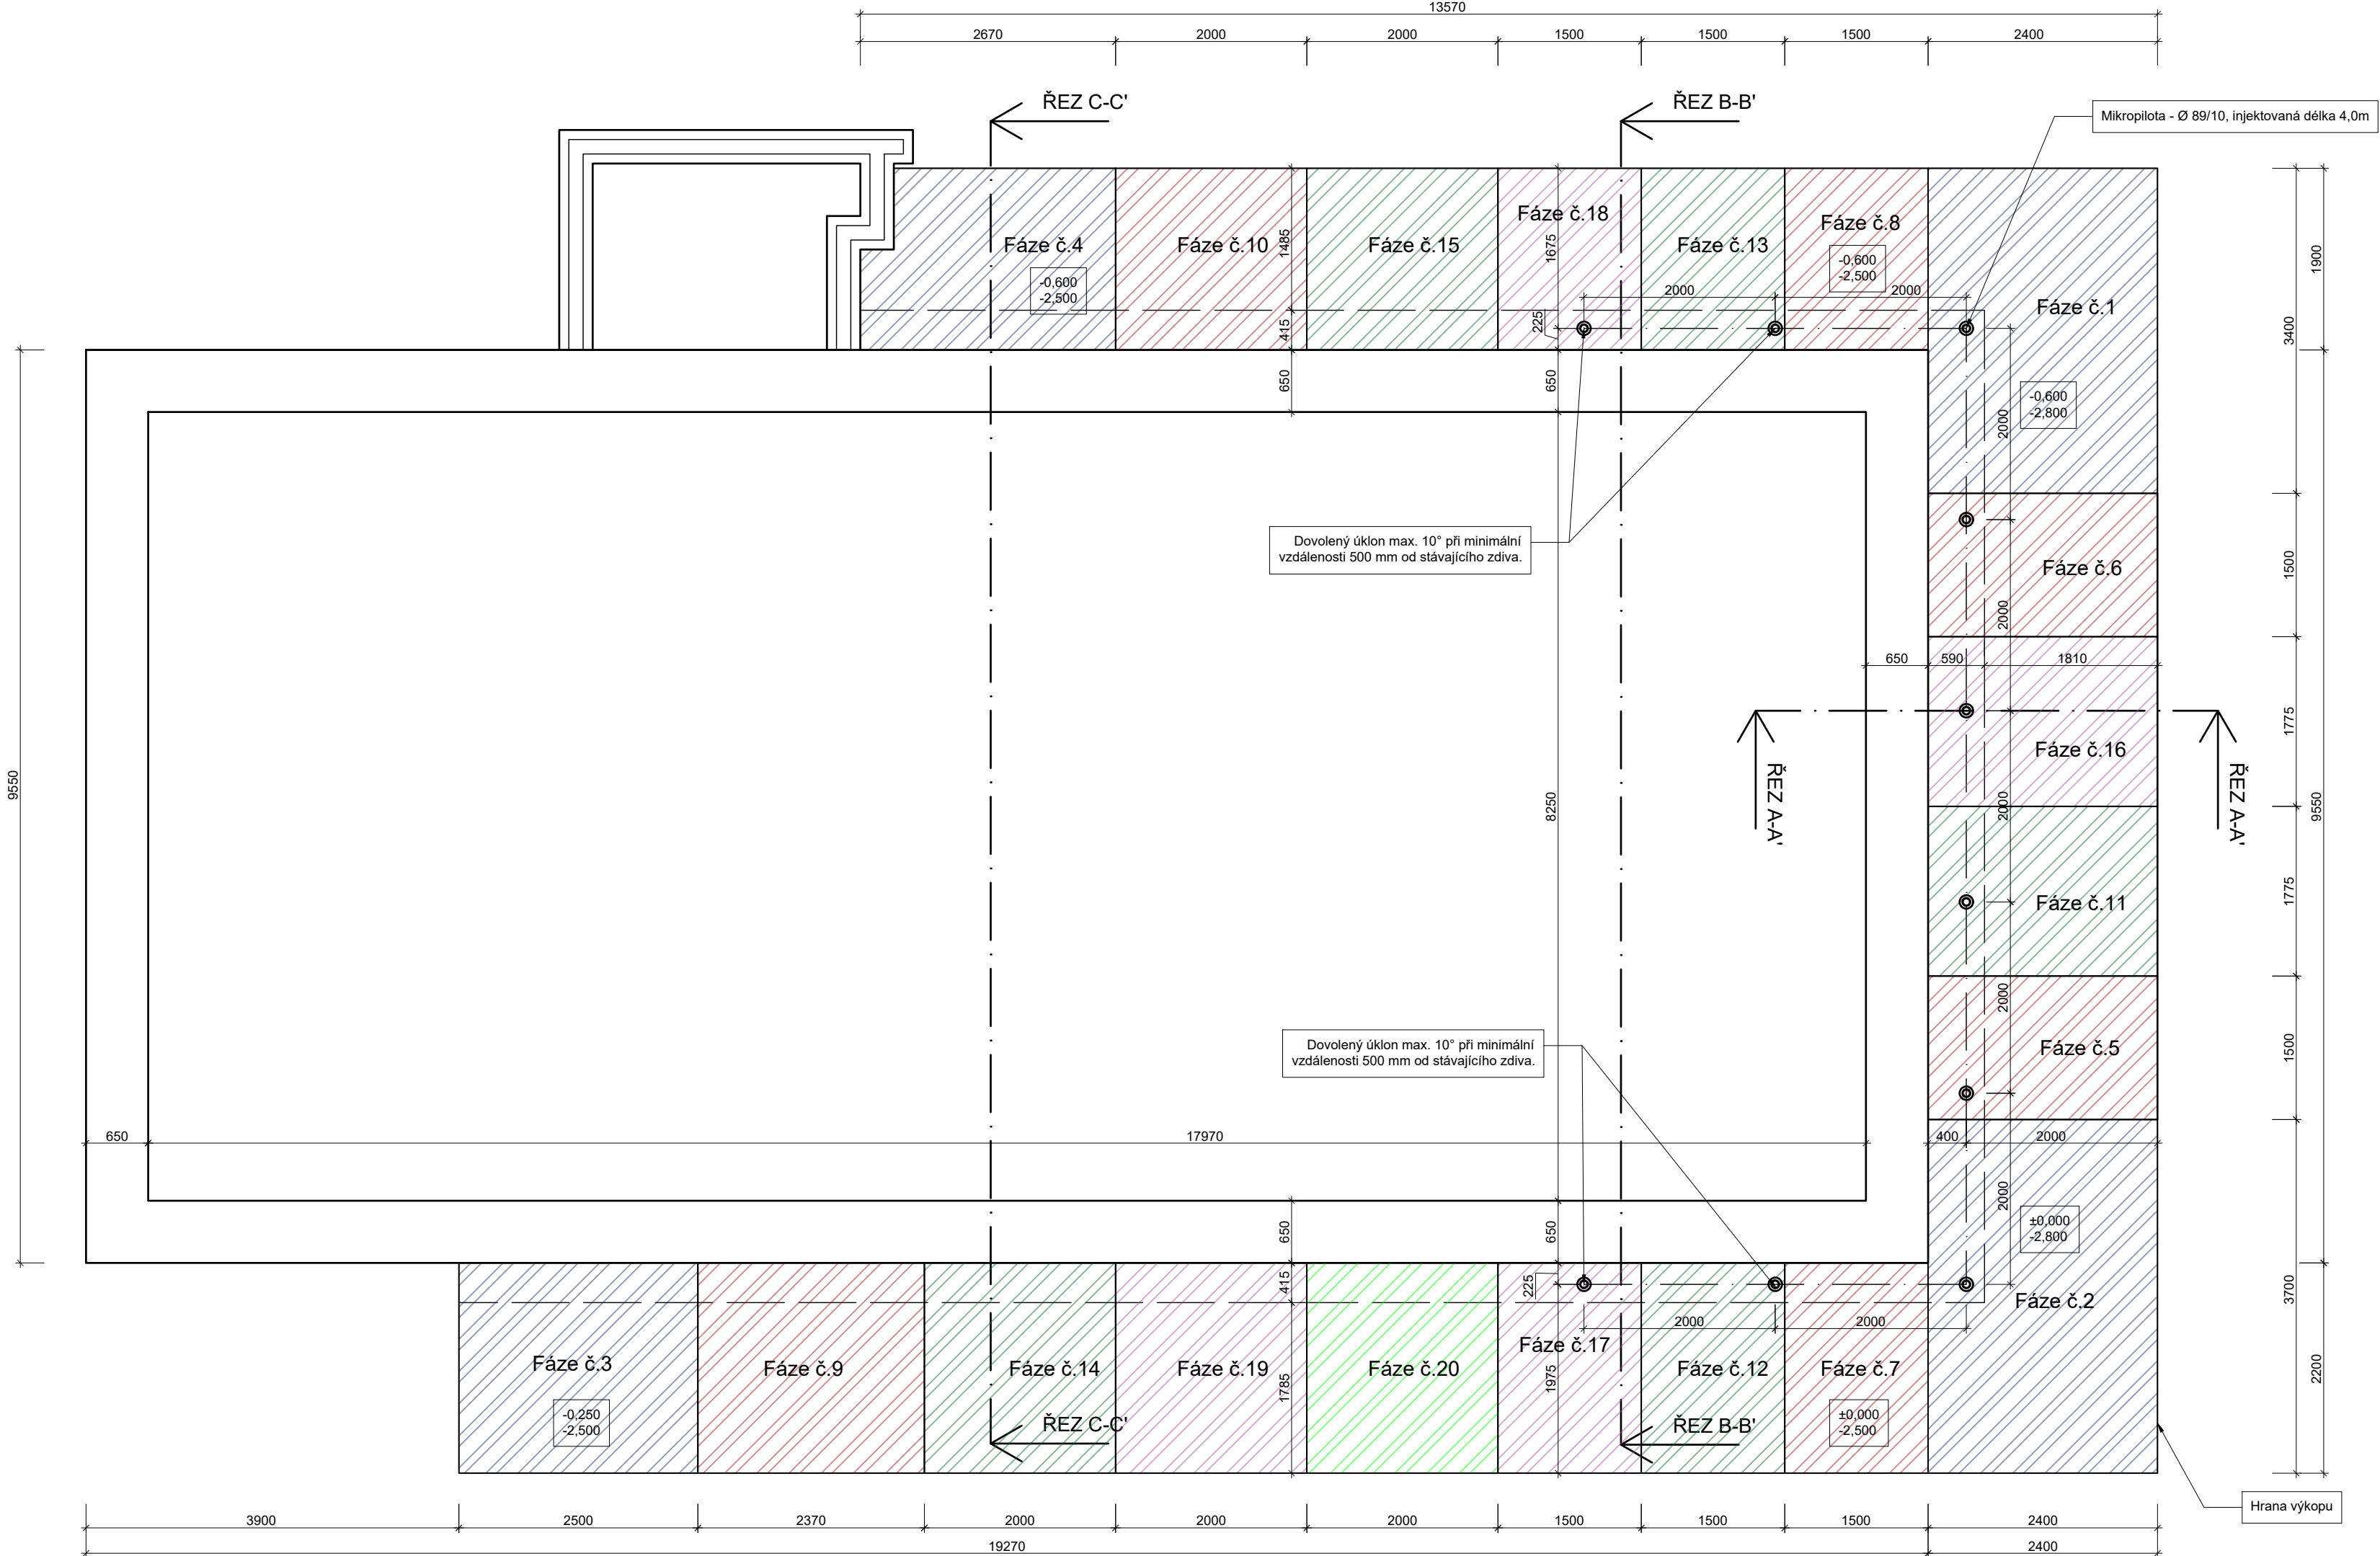

LEGENDA MATERIÁLŮ:

- Jednotlivé fáze výkopu
- Stávající obvodové konstrukce

Výpis prvků:

Označení	Ocel	Dimenze	Počet [ks]	Volná délka [m]	Kořenová délka [m]	Délka 1 ks [m]	Celková délka [m]
Mikropilota	S355	TR 89/10	10	2,5	3,5	6,0	60,0


Označení	Ocel	Tloušťka [mm]	Počet [ks]	Délka 1 ks [mm]	Šířka [mm]	Váha 1 ks [kg]	Váha celkem [kg]
Hlavice-plech	S235	10	10	100	100	0,8	8

Poznámky:

- Fáze 1 až 4 budou provedeny v prvních dnech, nejdříve však za 7 dní od dokončení injektáže mikropilot.
- Fáze 5 až 10 budou provedeny nejdříve za 7 dní od dokončení předchozích fází (1-4).
- Fáze 11 až 15 budou provedeny nejdříve za 7 dní od dokončení předchozích fází (5-10).
- Fáze 16 až 19 budou provedeny nejdříve za 7 dní od dokončení předchozích fází (11-15).
- Fáze 20 bude provedena nejdříve za 7 dní od dokončení předchozích fází (16-19).

Jednotlivé fáze nesmí probíhat současně.

SOUŘADNICOVÝ SYSTÉM JTSK

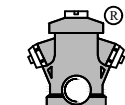VYPRACOVAL	KONTROLOVAL	ZODP. PROJ.	HIP	PROVOD inž. spol. s r.o. V Podhájí 226/28 400 01 Ústí n/L tel.: 475 201 580 provod@provod.cz http://www.provod.cz				
Bc. J. Ledyňka	Ing. J. Talacko	Ing. J. Talacko	Ing. M. Janíček					
STAVEBNÍ ÚŘAD: Karlovo náměstí 21, 413 01 Roudnice nad Labem								
INVESTOR : Obec Přestavky—Přestavky č.p.56, 413 01 Roudnice nad Labem					FORMÁT	3x4	ČÍSLO PARÉ	
STAVBA: STATICKÉ ZAJIŠTĚNÍ OBJEKTU Č.P.56 A PASPORTIZACE STÁVAJÍCÍHO STAVU					STUPEŇ	DPZ/DPS		
					DATUM	03/2026		
					MĚŘÍTKO	1 : 50		
					OBSAH: DOKUMENTACE PRO POVOLENÍ ZÁMĚRU A PROVÁDĚNÍ STAVBY			
Pádorys statického zajištění základové konstrukce					Č. ZAKÁZKY	796	Č. VÝKRESU	D.1.1