


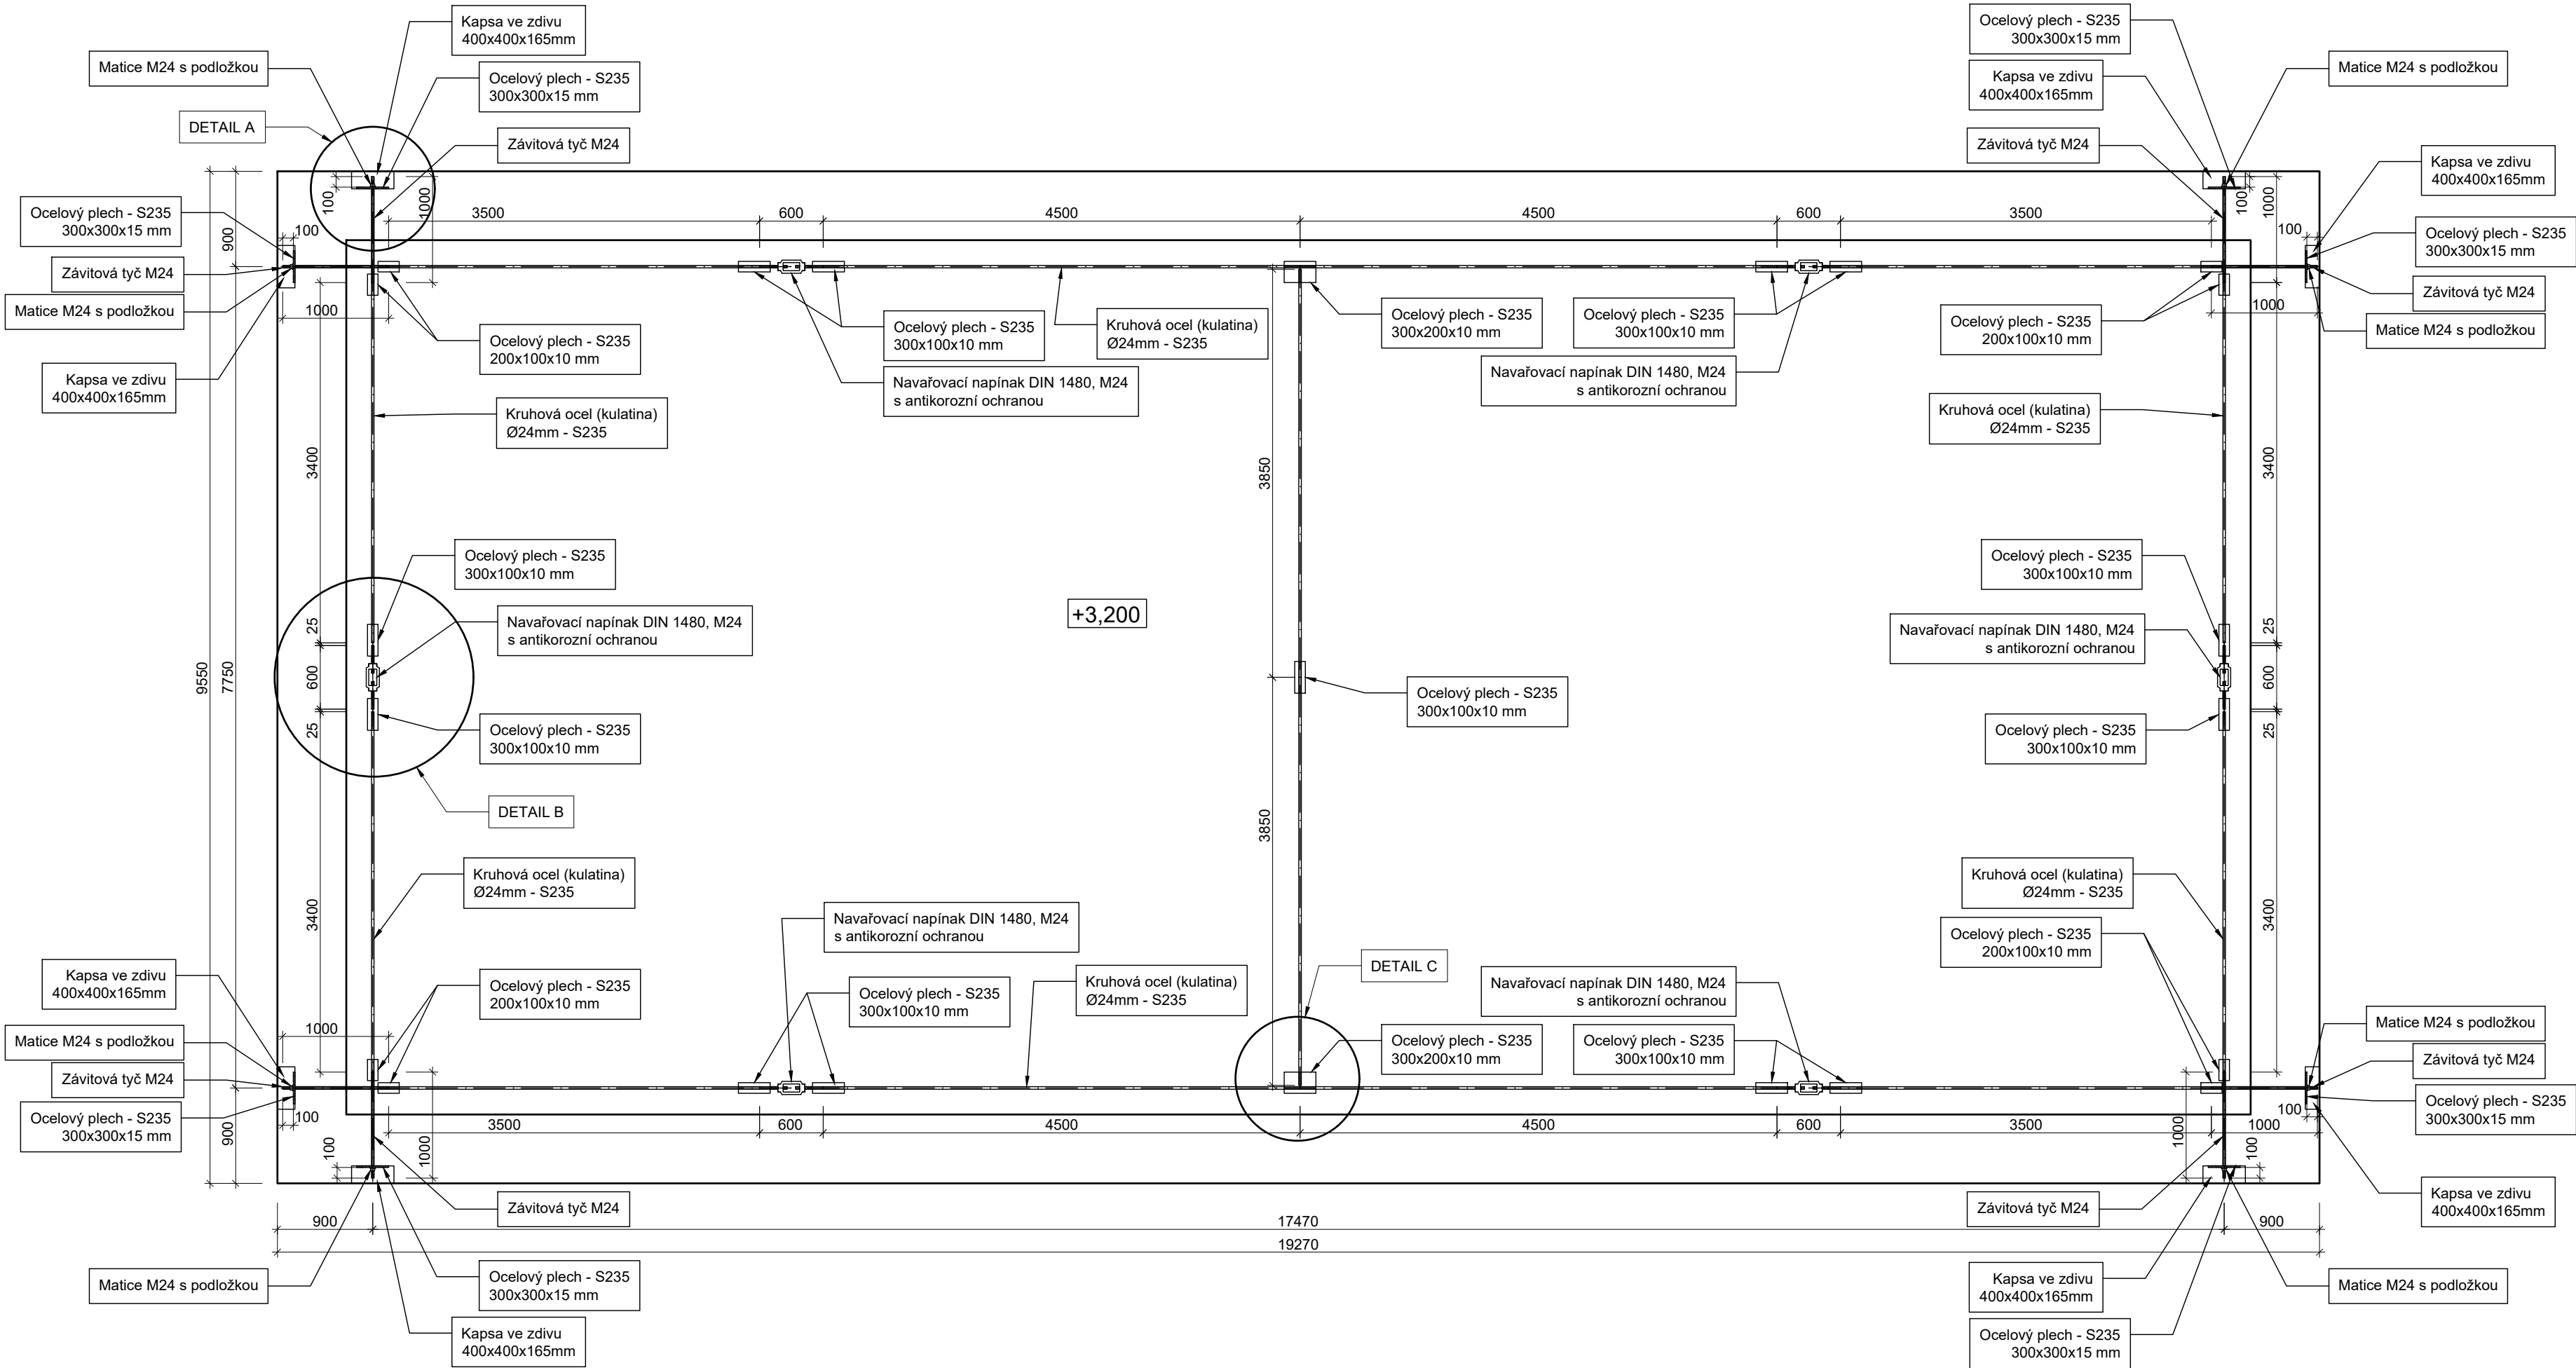


Výpis prvků:

Označení	Ocel	Dimenze [mm]	Počet [ks]	Délka 1ks [m]	Váha 1m [kg]	Délka celkem [m]	Váha celkem [kg]
Kulatina	S235	M24	4	3,4	3,65	13,6	49,64
			4	3,5	3,65	14,0	51,10
			2	3,85	3,65	7,7	28,105
			4	4.5	3,65	18,0	65,70
Závítová tyč	8.8	M24	8	1,0	2,96	8,0	23,68
					Celkem:	61,3	218,225
Označení	Ocel	Tloušťka [mm]	Počet [ks]	Délka 1ks [mm]	Šířka [mm]	Váha 1 ks [kg]	Váha celkem [kg]
Plech	S235	15	8	300	300	10,8	86,4
		10	13	300	100	2,4	31.2
		10	2	300	200	4,8	9,6
		10	8	200	100	1,6	12,8
						Celkem:	140,0
		Označení	Ocel	Dimenze[mm]	Počet [ks]	Váha 1 ks [kg]	Váha celkem [kg]
		Napínák	S235	24	6	2,65	15,9

Poznámka: U kulatiny je třeba uvažovat prořez 30%, popř. svaření kulatiny na ocelový plech s délkou svaru min. 100 mm.

Poznámky:

Ocelové prvky budou provedeny z oceli jakosti S235.
Ocelové spojovací prvky budou provedeny z oceli pevnostní třídy 8.8.
Napínací zařízení bude provedeno z pevnostní třídy 4.6 nebo vyšší.
Koutové svary budou provedeny na celou délku uložení tyče na plech a v tl. 3 mm.
Ocelové prvky budou po svaření očištěny.
Ocelové prvky budou opatřeny antikorozní ochranou.
Kapsy ve zdivu budou uvedeny do původního stavu.
Všechny uvedené rozměry je třeba ověřit při zahájení prací.
Ocelová kulatina se opatří závitem min. délky 200 mm.

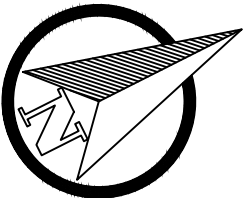

SOUŘADNICOVÝ SYSTÉM JTSK

VYPRACOVAL	KONTROLOVAL	ZODP. PROJ.	HIP	PROVOD inž. spol. s r.o. V Podhájí 226/28 400 01 Ústí n/L tel.: 475 201 580 provod@provod.cz http://www.provod.cz		
Bc. J. Ledvinka	Ing. J. Talacko	Ing. J. Talacko	Ing. M. Janíček			
						
STAVEBNÍ ÚŘAD: Karlovo náměstí 21, 413 01 Roudnice nad Labem						
INVESTOR : Obec Přestavky–Přestavky č.p.56, 413 01 Roudnice nad Labem				FORMÁT	3x4	ČÍSLO PARÉ
STAVBA: STATICKÉ ZAJIŠTĚNÍ OBJEKTU Č.P.56 A PASPORTIZACE STÁVAJÍCÍHO STAVU				STUPEŇ	DPZ/DPS	
				DATUM	03/2026	
				MĚŘÍTKO	1 : 50	
				kótováno v	mm	
OBSAH: DOKUMENTACE PRO POVOLENÍ ZÁMĚRU A PROVÁDĚNÍ STAVBY				Č. ZAKÁZKY	796	Č. VÝKRESU D.1.4
Půdorys statického zajištění spínací ocelové konstrukce						