
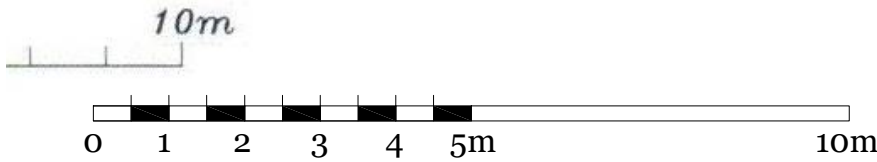


SEVERNÍ OBVODOVÁ STĚNA

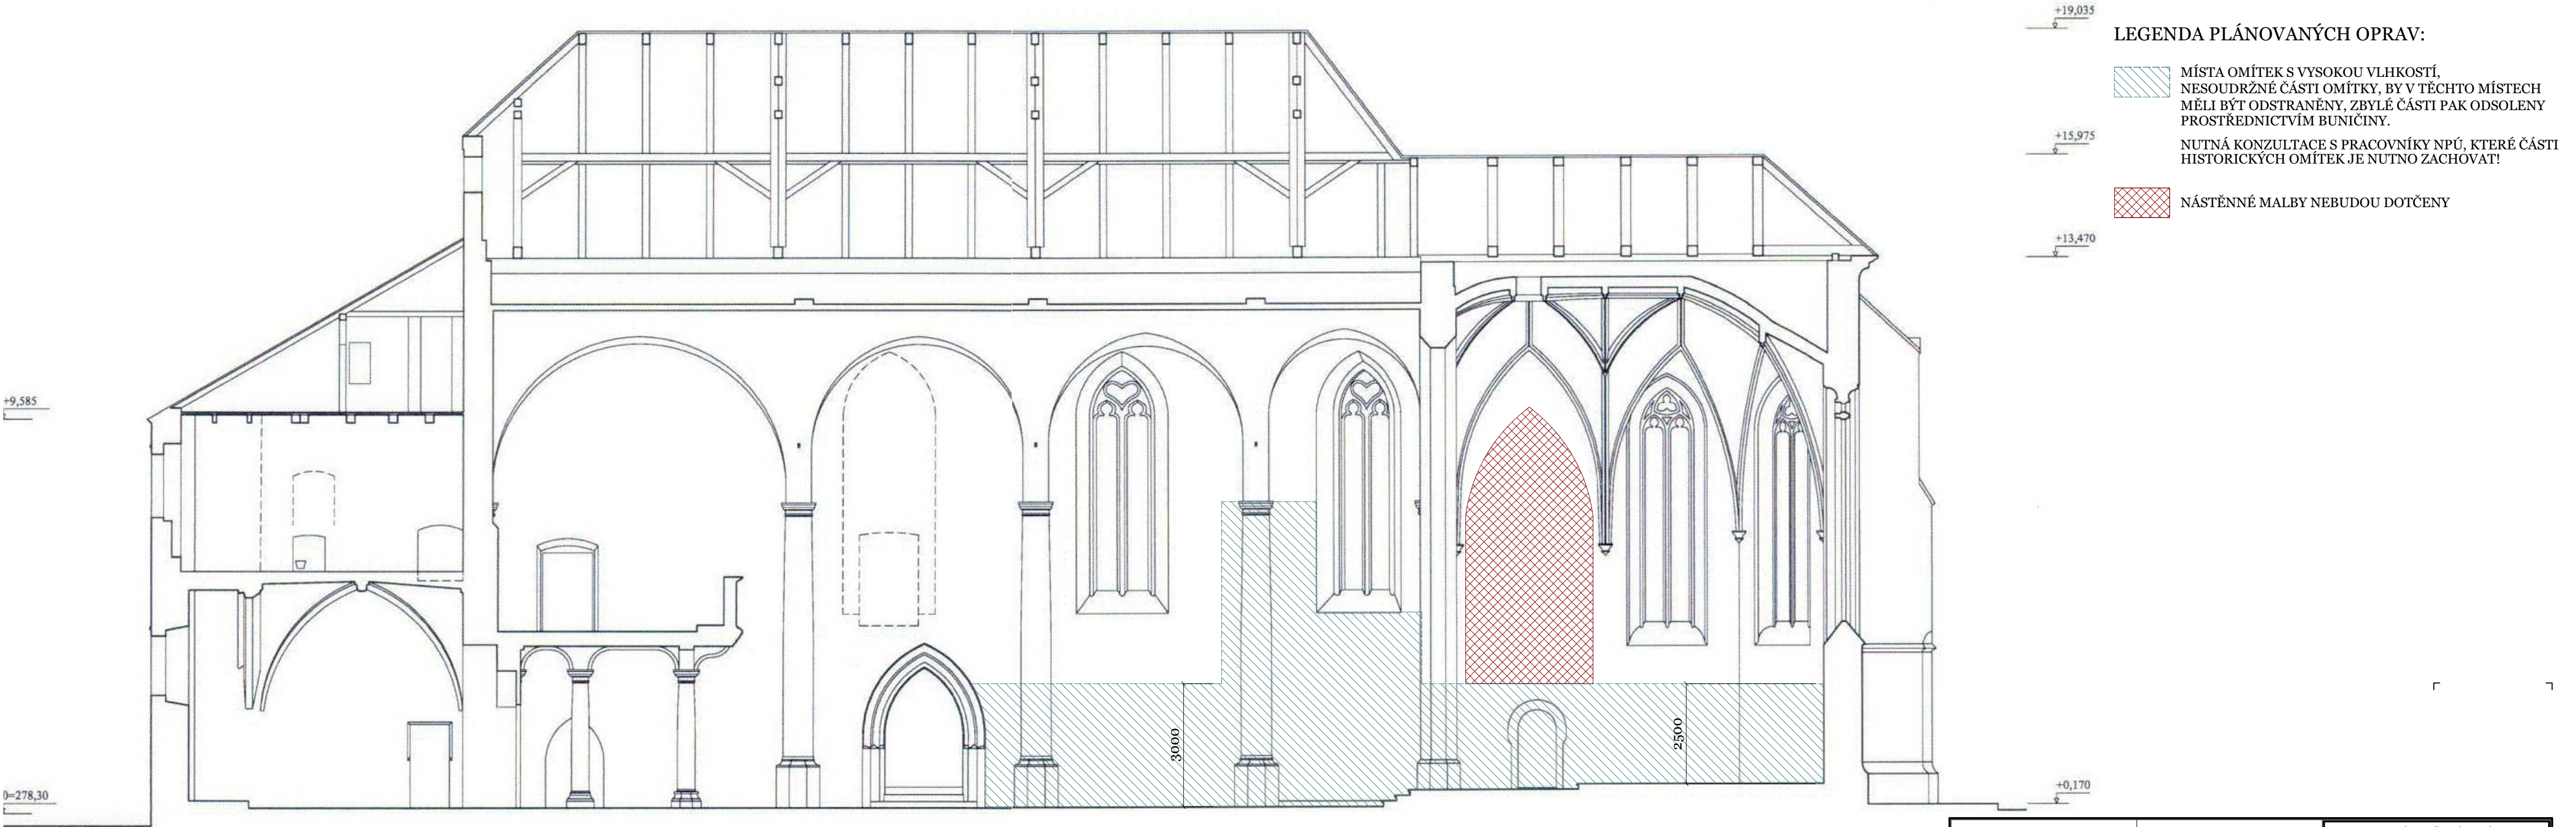

LEGENDA PLÁNOVANÝCH OPRAV:

- MÍSTA OMÍTEK S VYSOKOU VLHKOSTÍ, NESOUDRŽNÉ ČÁSTI OMÍTKY, BY V TĚCHTO MÍSTECH MĚLI BÝT ODSTRANĚNY, ZBYLÉ ČÁSTI PAK ODSOLENY PROSTŘEDNICTVÍM BUNIČINY.
- NUTNÁ KONZULTACE S PRACOVNÍKY NPÚ, KTERÉ ČÁSTI HISTORICKÝCH OMÍTEK JE NUTNO ZACHOVAT!
- NÁSTĚNNÉ MALBY NEBUDOU DOTČENY

PROJEKTANT:	ZPRACOVAL:	PROJEKTOVÝ A INŽENÝRSKÝ ATELIER  Ing. Petr Tušek mobil: 773 100 807 e-mail: petr.tucek.tpa@seznam.cz Na Skalce 1204, Červený Kostelec PSČ: 549 41, IČO: 45574065	
ING. PETR TUŠEK	MARTIN PEŠEK		
KRAJ: KRÁLOVÉHRADECKÝ	MĚÚ: JIČÍN SÚ: JIČÍN	MĚŘÍTKO:	1 : 100
INVESTOR: Římskokatolická farnost – arciděkanství Jičín, IČ: 47474521 Valdštejnovo náměstí 96, 506 01 Jičín – Staré Město, telefon: 737 049 058		FORMÁT:	3 x A4
AKCE: ÚPRAVY A OPRAVY INTERIÉRU KOSTELA SV. IGNÁCE V JIČÍNĚ		DATUM:	11 / 2023
DOKUMENTACE PRO POVOLENÍ STAVBY		DÍL 1 - STAVEBNÍ	ČÍSLO PARÉ:
PŘÍLOHA: OPRAVA OMÍTEK V INTERIÉRU		EVIDENČNÍ ČÍSLO: 15 / 2013	ČÍSLO VÝKRESU: D.1.1.2. 7