


C-C

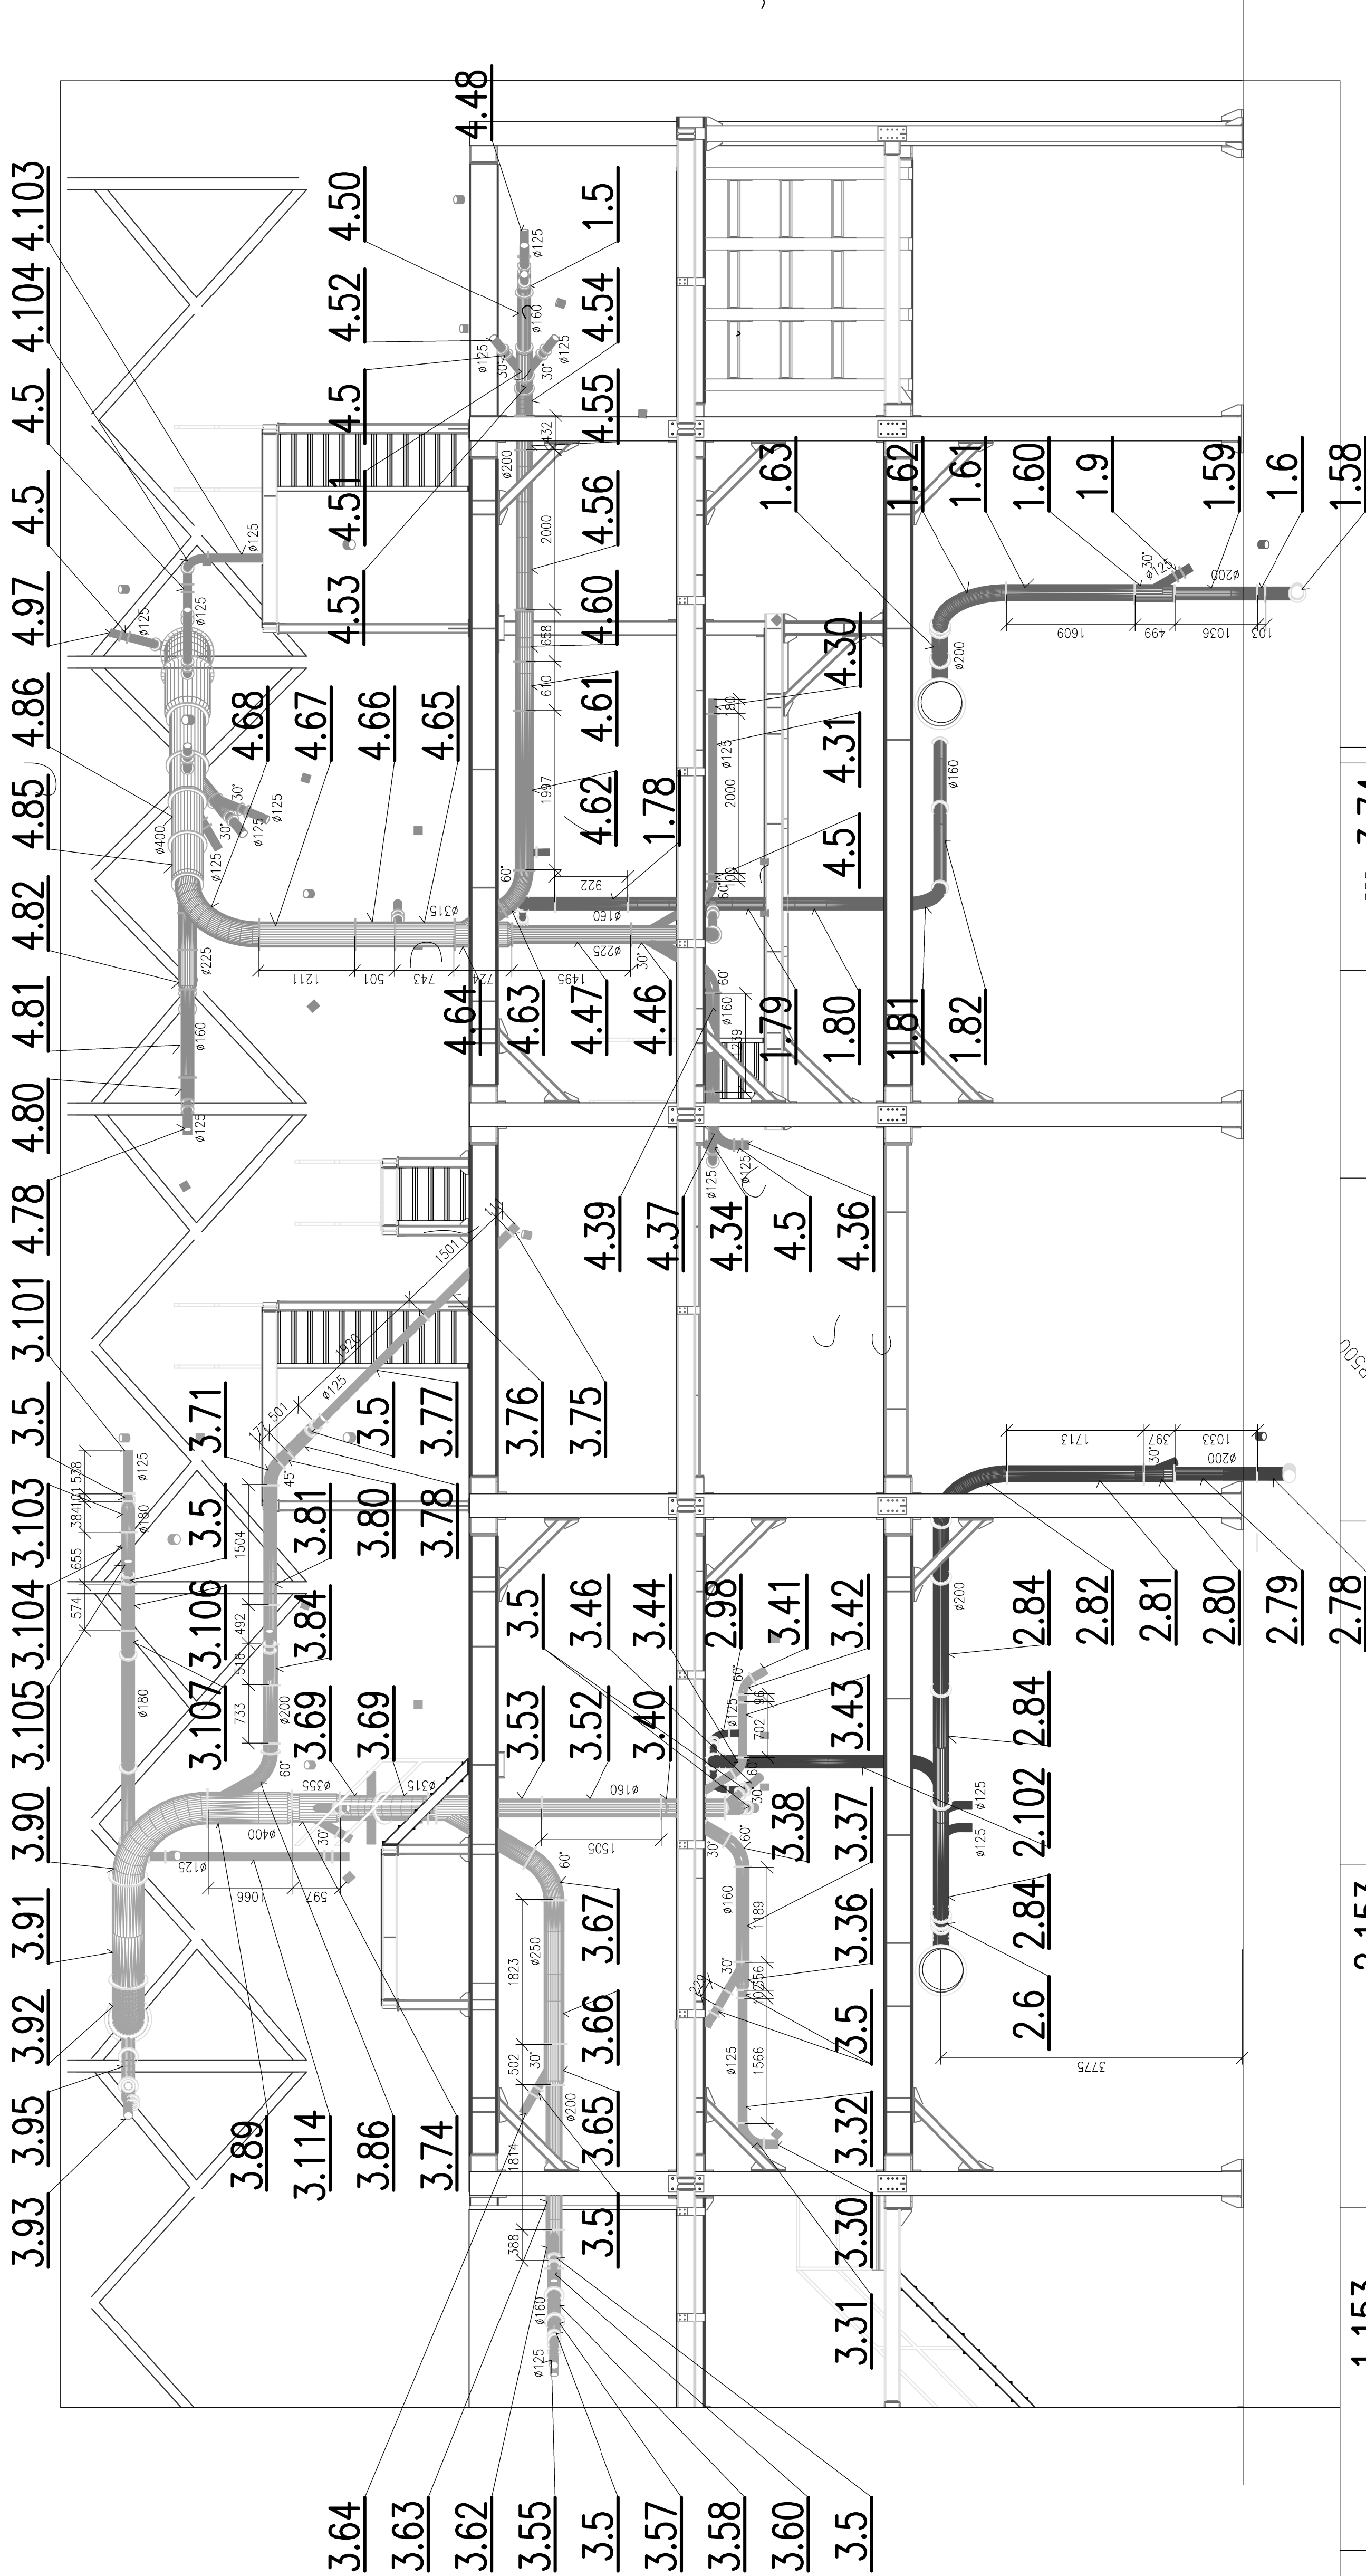

Výkřový systém: Bpv  
Souřadnicový systém: S-JTSK

Revize	Pojem	Vypracoval	Datum

**PS 240 - Technologické odsávání**  
DPS 240.2b - Odsávání lišt a suchého barvení (VZT potrubí)

**Investor:**  
LASELSBERGER, s.r.o.  
Adelova 2549/1  
320 00 Pízeň - Jižní Předměstí

**Geneální projektant:**  
**Valbek**  
**Valbek, spol. s r.o., středisko Pízeň**  
Parková 1205/11  
326 00 Pízeň

<b>Valbek</b>	Vypracoval Zodp. projektant Tech. kontrola Alois	Místořivý typ Místořivý typ Ing. Jiří Kovářik	Zak. číslo 06/2023 Stupně DPS Podst. termín AU 2024 Město 1.150	22P131001
<b>Valbek</b>	Projekční Město, spol. s r.o. Jižní Předměstí	Ing. Jiří Kovářik	Linka B2 - LB Borovany Dokumentace pro provádění staveb (DPS)	DPS240.2b-DPS-05
<b>Valbek</b>	Projekční Město, spol. s r.o. Jižní Předměstí	Ing. Jiří Kovářik	ODPRAŠENÍ LIŠT A DOPRAVNÍK CEST VZDUCHOTECHNIKA	Revize 00

