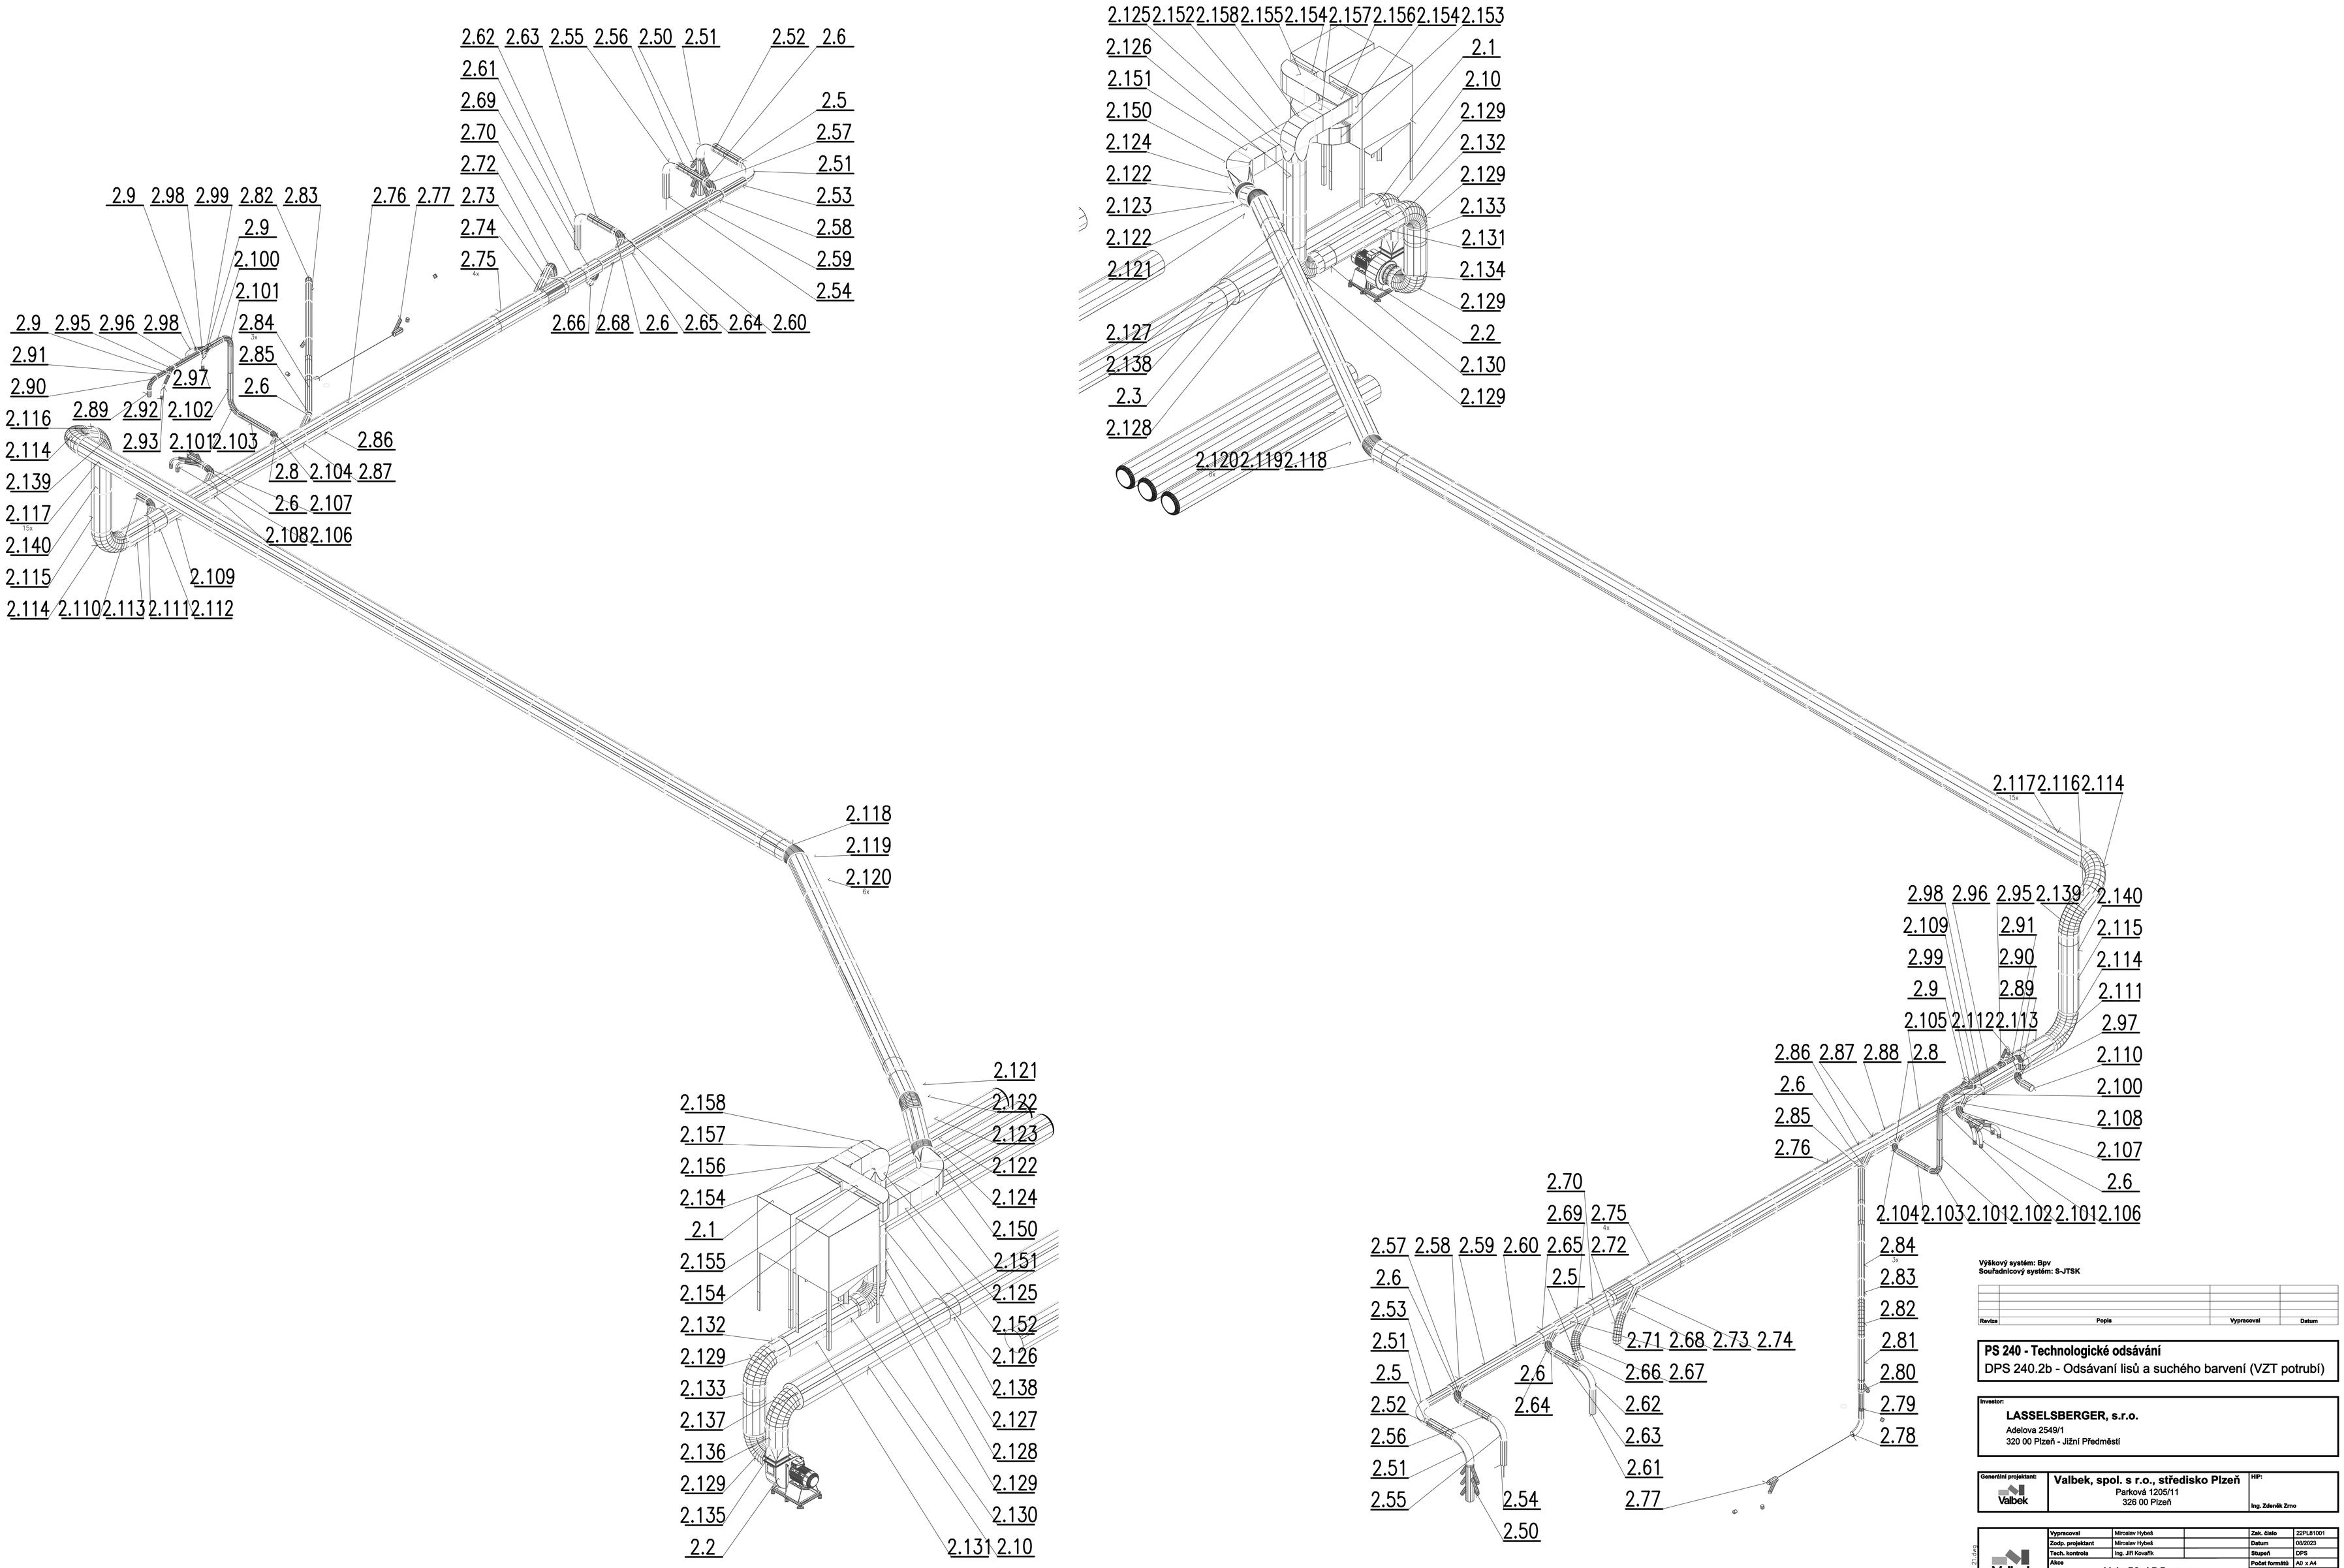

Výškový systém: Bpv
Souřadnicový systém: S-JTSK

Revize	Popis	Vypracoval	Datum

PS 240 - Technologické odsávání
DPS 240.2b - Odsávaní lisů a suchého barvení (VZT potrubí)

Investor:
LASSELSBERGER, s.r.o.
Adelova 2549/1
320 00 Plzeň - Jižní Předměstí

Generální projektant: Valbek
Valbek, spol. s r.o., středisko Plzeň
Parková 1205/11
326 00 Plzeň
HIP:
Ing. Zdeněk Zrno

Valbek	Vypracoval	Miroslav Hybeš	Zak. číslo	22PL81001
	Zodp. projektant	Miroslav Hybeš	Datum	06/2023
	Tech. kontrola	Ing. Jiří Kovařík	Stupeň	DPS
	Akce	Linka B2 - LB Borovany Dokumentace pro provádění stavby (DPS)	Počet formátů	A0 x A4
			Měřítko	1:50
			Č. přílohy	DPS240.2b-DPS-07
Zhotovitel: Valbek, spol. s r.o. Vařenice 505/17 460 02 Liberec 3	Příloha	ODPRÁŠENÍ LISŮ A DOPRAVNÍCH CEST POTRUBÍ ZAŘ.2	Revize 00	Paré

D-50/8/09; VZT model: 21.dwg