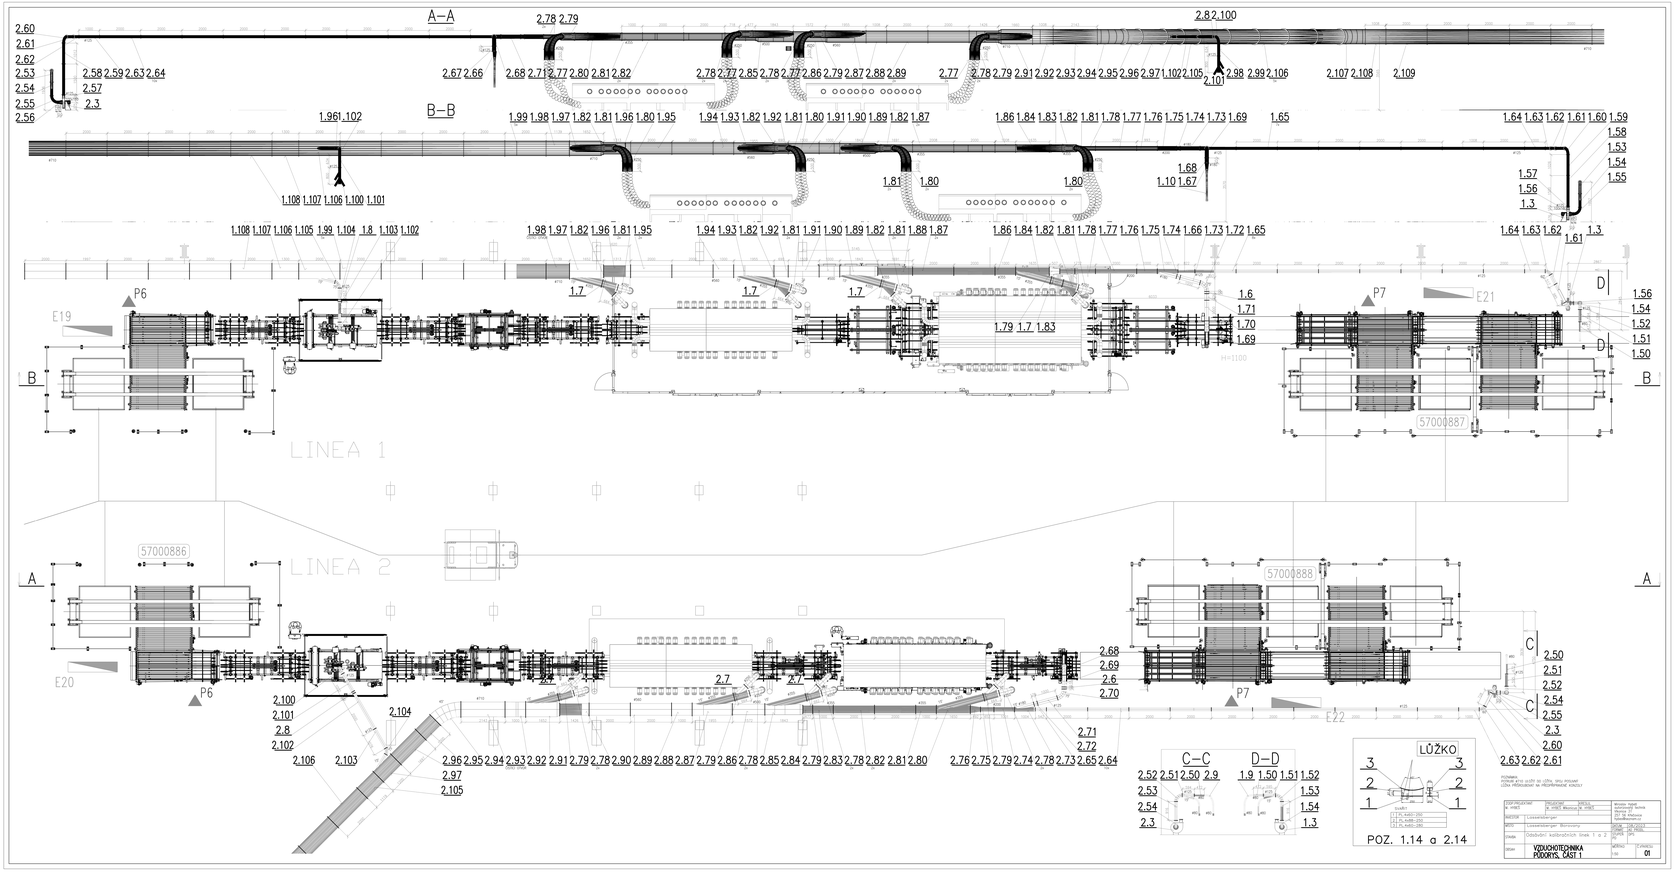

			FORMÁT: 01