


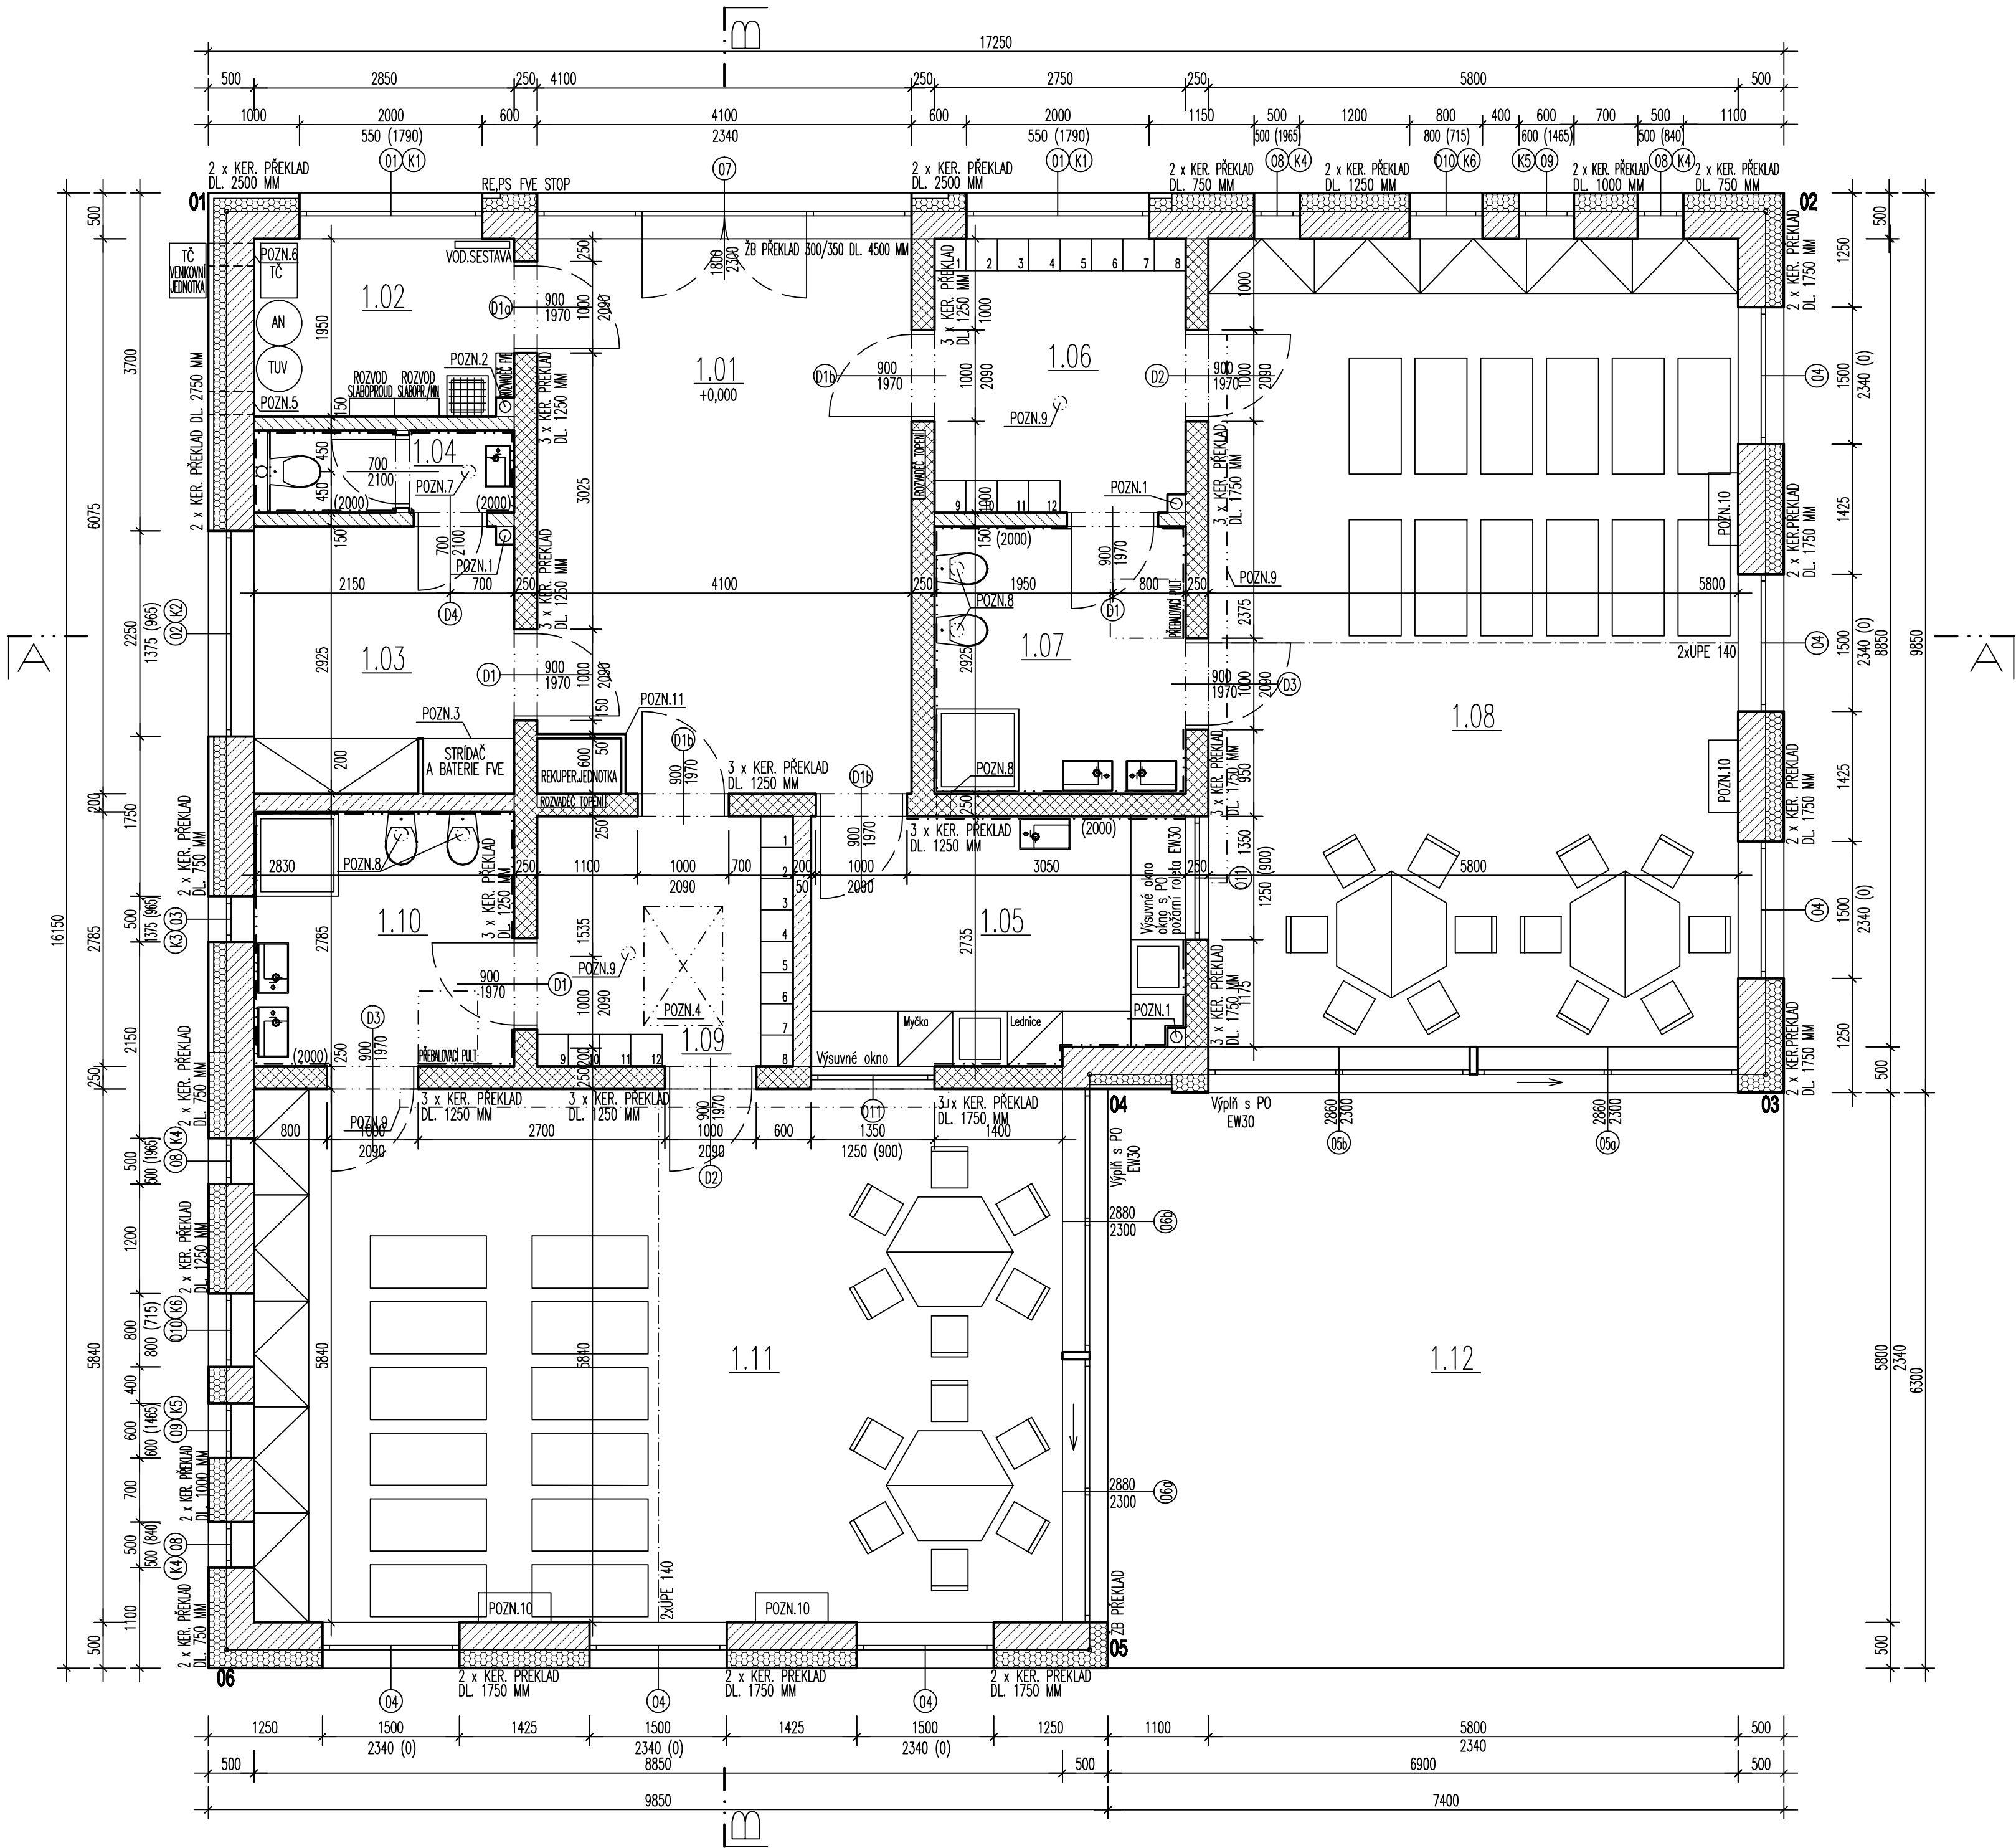


LEGENDA MÍSTNOSTÍ 1NP DĚTSKÉ SKUPINY					
Č.M.	NÁZEV MÍSTNOSTI	PLOCHA (m2)	POVRCH PODLAHY	POVRCH STĚN	POVRCH STROPU
SPOLEČNÉ PROSTORY					
1.01	VSTUPNÍ CHODBA	24,90	KERAMICKÁ DLAŽBA	OMÍTKA	SDK - PROTIPOŽ.
1.02	TECHNICKÁ MÍSTNOST	5,56	KERAMICKÁ DLAŽBA	OMÍTKA	SDK
1.03	ŠATNA PERSONÁL	8,34	KERAMICKÁ DLAŽBA	OMÍTKA	SDK
1.04	WC PERSONÁL S PŘEDSÍNKOU	2,48	KERAMICKÁ DLAŽBA	KER. OBKLAD/OMÍTKA	SDK
1.05	PŘÍPRAVA JÍDLA	10,93	KERAMICKÁ DLAŽBA	KER. OBKLAD/OMÍTKA	SDK
DĚTSKÁ SKUPINA 1 - 12 DĚTÍ					
1.06	ŠATNA	8,25	KERAMICKÁ DLAŽBA	OMÍTKA	SDK - PROTIPOŽ.
1.07	HYGIENICKÉ ZÁZEMÍ - DĚTI	8,04	KERAMICKÁ DLAŽBA	KER. OBKLAD/OMÍTKA	SDK - PROTIPOŽ.
1.08	HERNA, DENNÍ MÍSTNOST	51,33	PVC LINOLEUM - CFL-s1	OMÍTKA	SDK - PROTIPOŽ.
DĚTSKÁ SKUPINA 2 - 12 DĚTÍ					
1.09	ŠATNA	7,66	KERAMICKÁ DLAŽBA	OMÍTKA	SDK - PROTIPOŽ.
1.10	HYGIENICKÉ ZÁZEMÍ - DĚTI	7,94	KERAMICKÁ DLAŽBA	KER. OBKLAD/OMÍTKA	SDK - PROTIPOŽ.
1.11	HERNA, DENNÍ MÍSTNOST	51,68	PVC LINOLEUM - CFL-s1	OMÍTKA	SDK - PROTIPOŽ.
1.12	TERASA	46,92	BETONOVÁ DLAŽBA		
UŽITNÁ PLOCHA MÍSTNOSTÍ 1NP		234,03			

LEGENDA MATERIÁLŮ

	NOSNÁ OBVODOVÁ KONSTRUKCE, TL. 300 MM KERAMICKÁ TVÁRNICE TL. 300 MM, U min = 0,6 W/m2K, Rw = min 52 dB, P10		PŘÍČKOVKA, TL. 150 MM KERAMICKÁ TVÁRNICE TL. 150 MM, Rw = min 44 dB, P10
	NOSNÁ STĚNA, TL. 250 MM KERAMICKÁ TVÁRNICE TL. 250 MM, Rw = min 52 dB, P10		TEPELNÁ IZOLACE
	NOSNÁ STĚNA, TL. 200 MM KERAMICKÁ TVÁRNICE TL. 200 MM, Rw = min 44 dB, P10		

POZNÁMKA

- ROZMĚRY VÝPLNÍ OTVORŮ PŘEKONTROLOVAT PŘED VÝROBOU NA STAVBĚ!
- VESKÉRE ROZMĚRY PRVKŮ PŘED ZADÁNÍM DO VÝROBY PŘEKONTROLOVAT A PŘEMĚŘIT NA STAVBĚ!!!
- ROZSAH STAVEBNÍCH PRACÍ SE MUŽE ROZŠÍŘIT V DŮSLEDKU NOVÝCH SKUTEČNOSTÍ ZJIŠTĚNÝCH V PRŮBĚHU STAVBY
- PŘI PROVÁDĚNÍ JEDNOTLIVÝCH STAVEBNÍCH ČINNOSTÍ JE TŘEBA DODRŽOVAT TECHNOLOGICKÉ POSTUPY
- VÝROBCŮ A DODAVATELŮ STAVEBNÍCH MATERIÁLŮ
- PŘI STAVEBNÍCH PRACÍCH DODRŽOVAT VŠECHNY PŘEDPISY A VYHLÁŠKY, KTERÉ S TOUTO ČINNOSTÍ SOUVISÍJÍ,
PŘEDVŠÍM VYHLÁŠKU O BEZPEČNOSTI PRÁCE A OCHRANĚ ZDRAVÍ
- PŘI VYKONÁVÁNÍ STAVEBNÍCH PRACÍ MUSÍ BYT ZAJIŠTĚN ODBORNÝ STAVEBNÍ TECHNICKÝ DOZOR
- DILATAČE V SÁDKOKARTONOVÝCH PODHLEDECH A STĚNÁCH PROVEST DLE TECHNOLOGICKÉHO PŘEDPISU FIRMY.
- NEDILATNOU SOUČÁSTÍ TOHOTO VÝKRESU JSOU I DALŠÍ INFORMACE UVEDENÉ V JINÝCH ČÁSTECH KOMPLEXNÍ PROJEKTOVÉ DOKUMENTACE
- MA SE ZA TO, ŽE JE-LI INFORMACE UVEDENA V JEDNÉ ČÁSTI TĚTO PROJEKTOVÉ DOKUMENTACE,
JAKO BY BYLA UVEDENA I V ČÁSTECH OSTATNÍCH
- NEPRODLENĚ INFORMOVAT PROJEKTANTA V PŘÍPADĚ ROZPORU MEZI PROJEKTOVOU DOKUMENTACÍ
A STAVEM ZJIŠTĚNÝM PŘI REALIZACI
- OKNA A VCHODOVÉ DVEŘE PVC S IZOLAČNÍM TROJSKLEM
- OBVODOVÉ VÝPLNĚ BUDOU OPATŘENY ŽALUZIEMI S ELEKTRICKÝM POHONEM
- PD SLOUŽÍ PRO ÚČELY STAVEBNÍHO ŘÍZENÍ NIKOLI REALIZACI
POZN.1 - DESTOVÝ SVOD PR. 125 MM
POZN.2 - ODVĚTRÁNÍ PODLOŽÍ, POTRUBÍ PR. 125 MM, PLYNOTĚSNÉ
POZN.3 - STRIDAČ A BATERIE FVE, OPATŘENÉ PŘEDSTĚNOU ZE SDK S PO VČETNĚ DVEŘÍ, V PŘEDSTĚNĚ BUDOU OSAZENY 2 VĚTRACÍ MŘÍŽKY S PO
SE ŠTĚJNOU PO JAKO DVEŘE - EW 15 DP3
POZN.4 - STŘESNÍ VÝLEZ 860/1300 MM
POZN.5 - PŘÍVOD VZDUCHU, PR. 250 MM, MŘÍŽKA, PROTIDĚŠTOVÁ ŽALUZIE
POZN.6 - ODTAĤ VZDUCHU, PR. 250 MM, MŘÍŽKA, PROTIDĚŠTOVÁ ŽALUZIE
POZN.7 - ODTAĤ VZDUCHU, TALÍŘOVÝ VENTIL
POZN.8 - ODTAĤ VZDUCHU, PR. 125 MM, MŘÍŽKA
POZN.9 - PŘÍVOD VZDUCHU
POZN.10 - VNITRNÍ NÁSTĚNNÁ JEDNOTKA CHLAZENÍ
POZN.11 - REKUPERAČNÍ JEDNOTKA S PROTIPROUDÝM VÝMĚNÍKEM, OPLÁŠTĚNA SDK S POŽÁRNÍ ODOLNOSTÍ

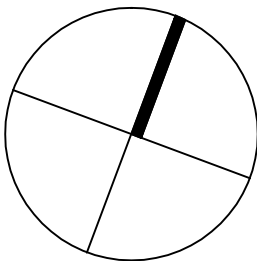

BOD	X	Y
01	-786250.7005	-985751.1775
02	-786235.5558	-985758.5641
03	-786239.6984	-985767.0577
04	-786246.3495	-985763.8137
05	-786249.1112	-985769.4761
06	-786257.6048	-985765.3335

Obec: Braňany [567060]
Okres: Most
Katastrální území: Braňany [609005]
Parcelní číslo: st.p.č. 78

Souřadnicový systém: JTSK
Výškový systém: Balt po vyrovnaní
±0,000 = 1. nadzemní podlaží

Generální projektant stavby : IPOKa, s.r.o., Blanky Waleské 558, 281 02 Cerhenice IČO: 078 37 071 tel: +420 721 774 010 email: info@ipoka.cz			 IPOKa Inženýrsko, projektční a obchodní kancelář	
ZPRACOVATEL ČÁSTI PROJEKTU :				
VYPRACOVAL	ZODPOVĚDNÝ PROJEKTANT	HLAVNÍ PROJEKTANT		
Martina Konášová	Martin Havlíček	Martin Havlíček		
INVESTOR	Obec Braňany, Bílinská 76, 435 22 Braňany		ZAK. ČÍSLO	24/ 15
STAVBA	Novostavba dětské skupiny Braňany		STUPĚŇ PD	DSP
OBJEKT	Objekt občanské vybavenosti na st.parc.č. 78		FORMÁT	A4+
			MĚŘÍTKO	1:50
ČÁST	Dokumentace objektů		VČ	KOPIE
OBSAH	PŮDORYS PŘÍZEMÍ		D.1.1-2	