

kanalizace splašková, větev 1, úsek 01

kanalizace splašková, větev 1, úsek 02

kanalizace splašková, větev 1, úsek 03


kanalizace splašková, větev 1, úsek 04

kanalizace splašková, větev 1, úsek 05

kanalizace splašková, větev 1, úsek 06

kanalizace splašková, větev 1, úsek 07

kanalizace splašková, větev 1, úsek 08

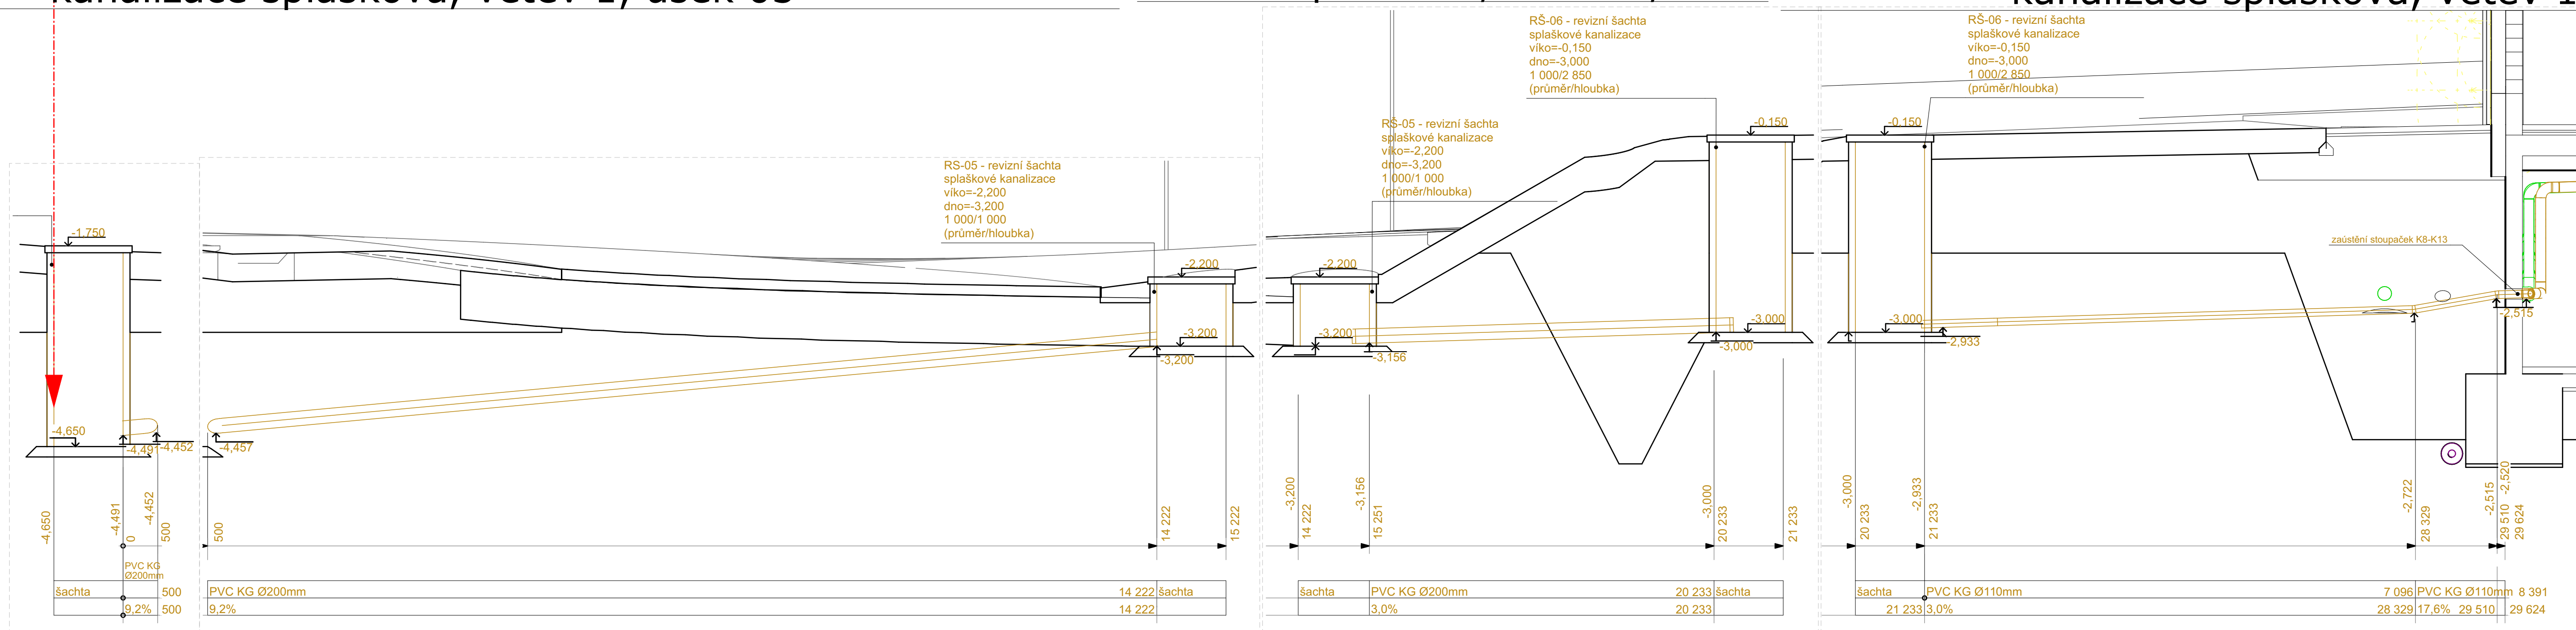


kanalizace splašková, větev 2, úsek 01

kanalizace splašková, větev 2, úsek 02

kanalizace splašková, větev 2, úsek 03

kanalizace splašková, větev 2, úsek 04

 

Legenda

- Dělník
- Dělník
- Dělník
- Dělník
- Dělník

Technická zpráva a výkresy detailů
jeou nejdílnou součástí PPL
+ 0,000 = 323,00 m n.m.BPV

Atelier..

Kolovraty Dostupné Bydlení
Obec Kolovraty

formát: A3
výkresy: 1:100
dokumentace pro provedení stavby

Kanalizace - ležatý rozvod část 2
přílohy: rampa a retenční,
podélné řady splaškové kanalizace

stav: 20.06.2021
D.1.4.b.02