


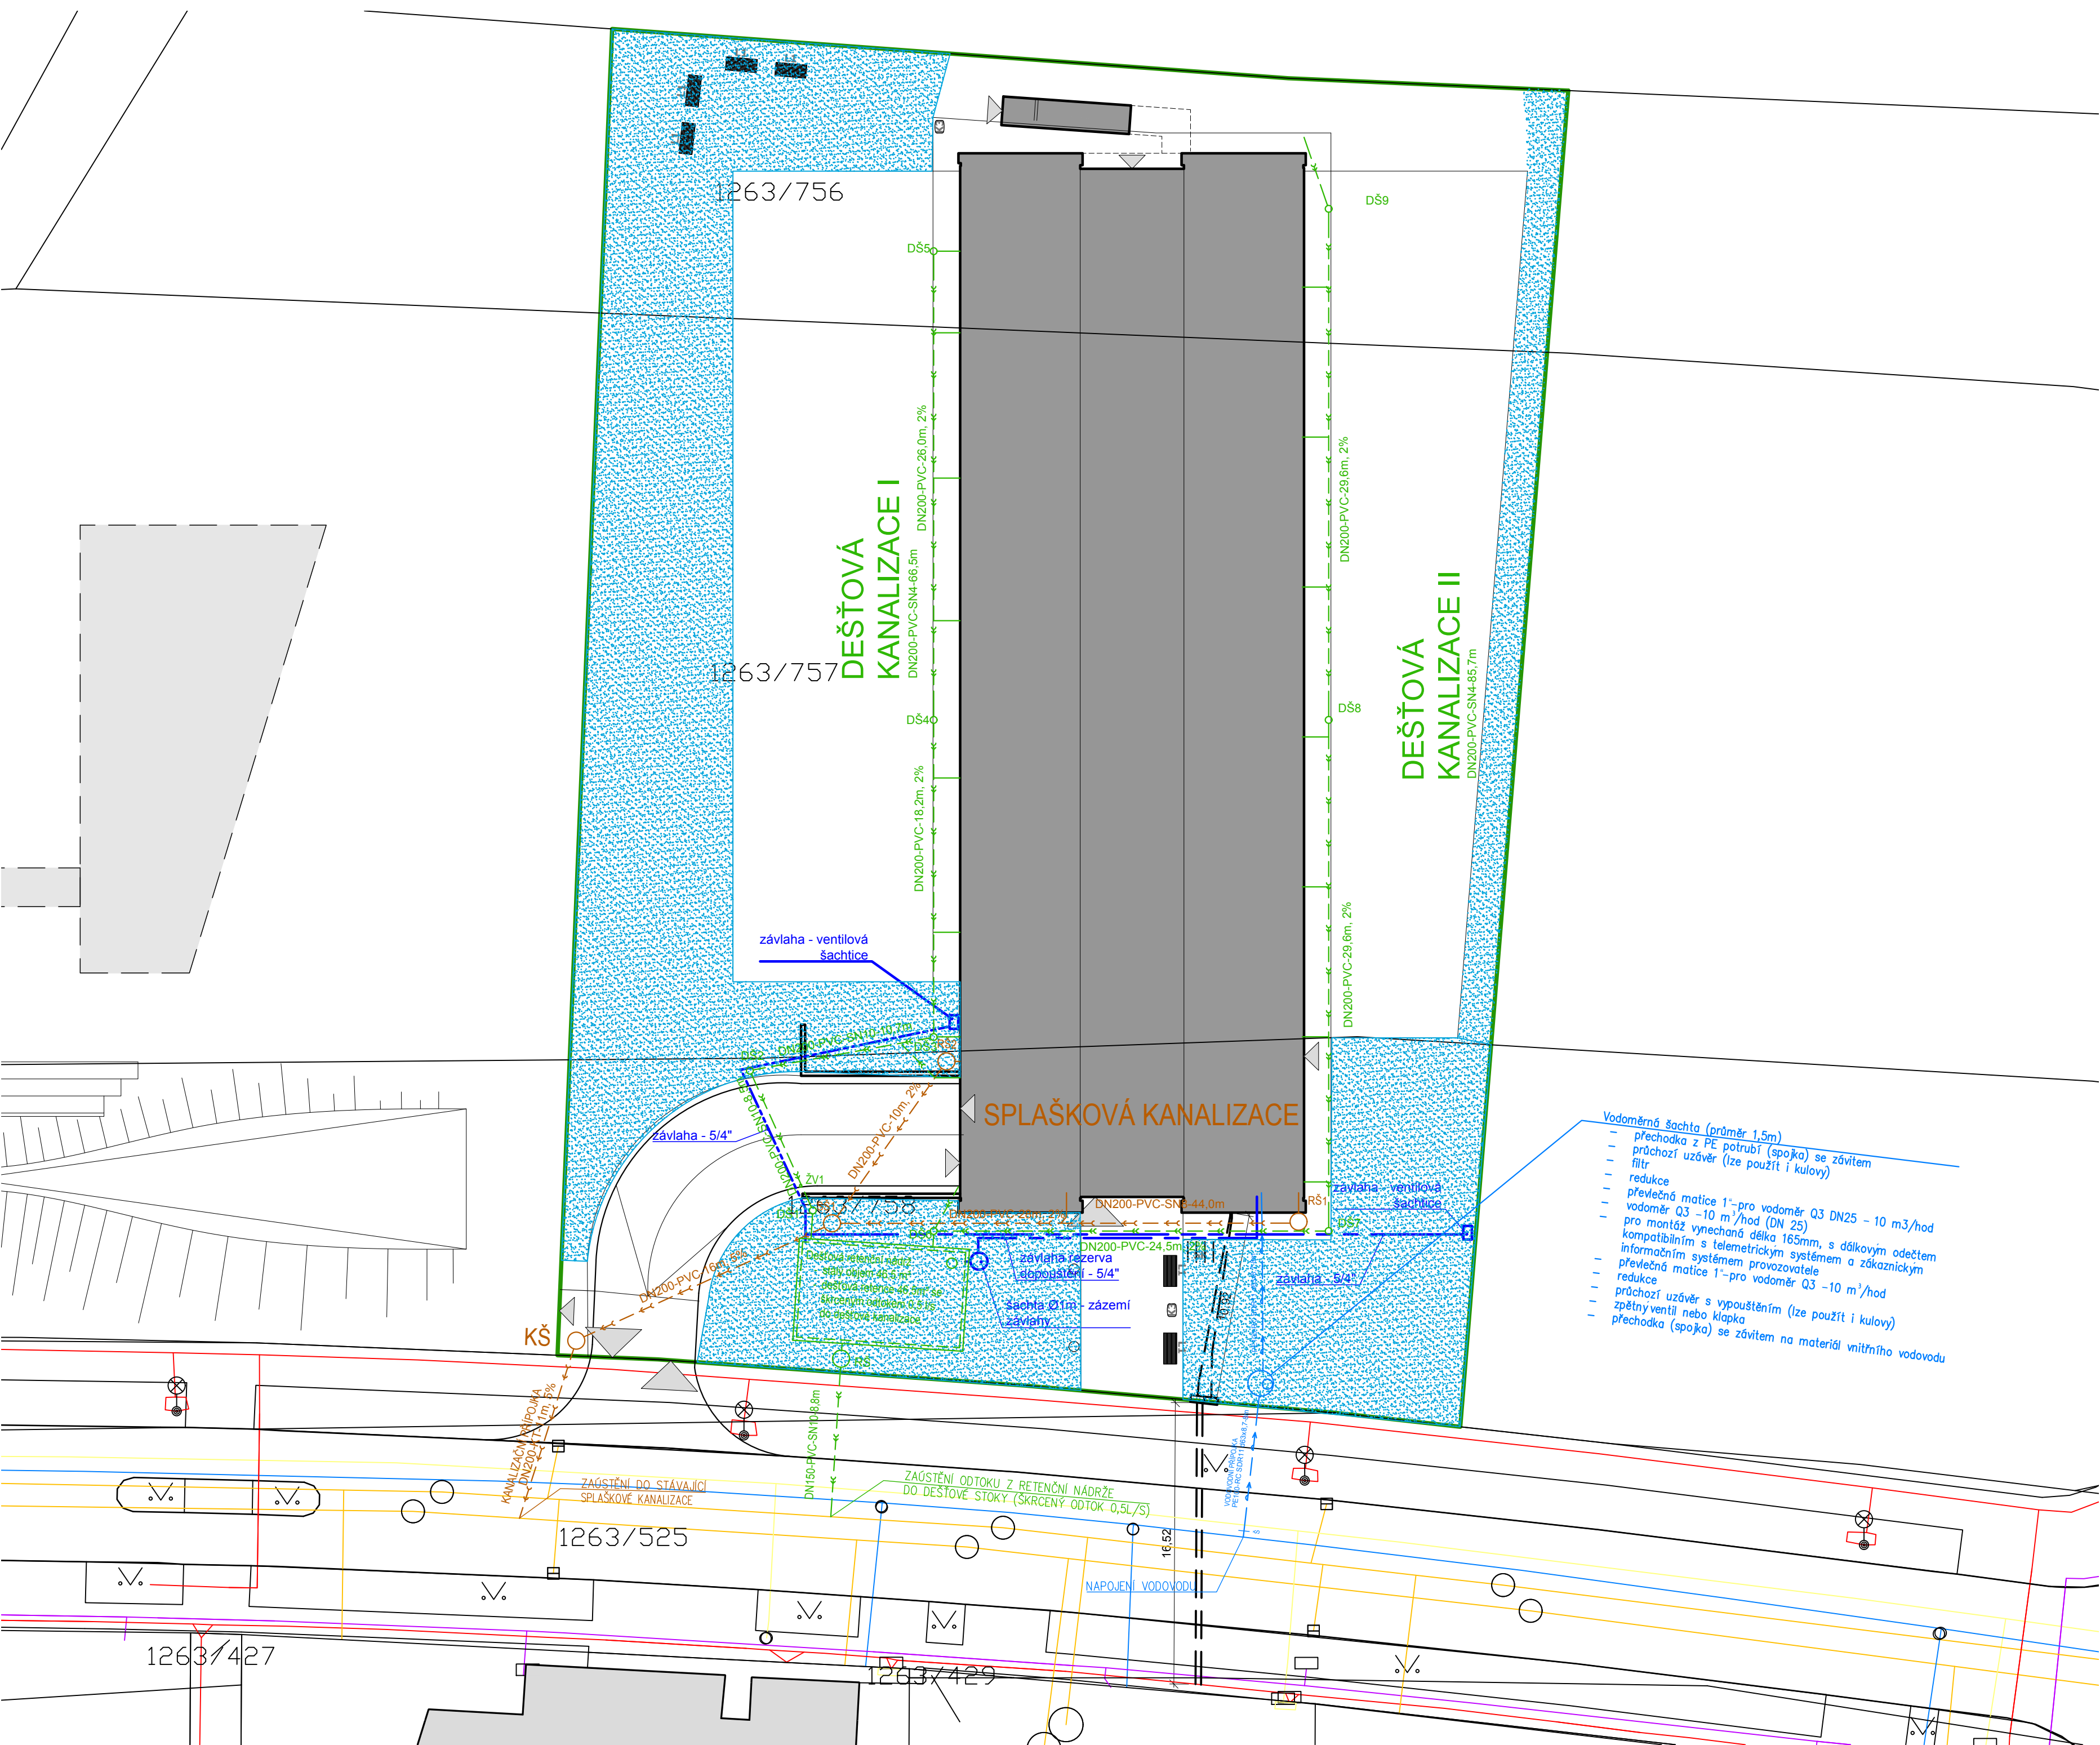

Legenda

Podkladová mapa	
	Hranice dle katastru nemovitostí
	Výškopis
	Číslo parcely dle katastru nemovitostí
	Rastr JTSK

Situace	
	Hranice řešeného území
	Navrhované oplocení, oplocení předzahrádek
	Hlavní vstup do objektu / na pozemek
	Vedlejší vstu do objektu / na pozemek

	Navrhovaný objekt
	Zastavěná plocha
	Požárně nebezpečný prostor

Technická infrastruktura	
	Stávající splašková kanalizace, šachta
	Navrhovaná splašková kanalizace, šachta
	Stávající dešťová kanalizace, šachta
	Navrhovaná dešťová kanalizace, šachta
	Stávající vodovod
	Navrhovaný vodovod, šoupátko, hydrant
	Stávající Elektro - rozvod NN - nadzemní
	Elektro - rozvod NN - podzemní
	Elektro - přípojka
	Stávající vedení plynu
	Navrhované vedení plynu
	Příprava pro slaboproud - data

Technická zpráva a výkresy detailů
jsou nedílnou součástí PD.

+ 0,000 = +323,0 BPV



Atelier..

ing. arch. Kryštof Štulc

Ortenovo náměstí 2
170 00 Praha 7
tel. +420723610484

Dostupné bydlení - Kolovraty

MČ Praha - Kolovraty

02-977-18

architekt.: ing. arch. Kryštof Štulc
kreslil.: ing. arch. Kryštof Štulc
datum tisku: 4/19/2021
datum PD:

formát: A2
plotfile:
cadfile: _situace_2020_11_30.dwg

1:500

dokumentace pro provádění stavby
ZTI

situace - síť
vodovodní přípojka
dešťová kanalizace
splašková kanalizace
závlaha

D.1.2.1