


KOORDINAČNÍ SITUACE STAVBY - ČÁST 5/5
M1:500

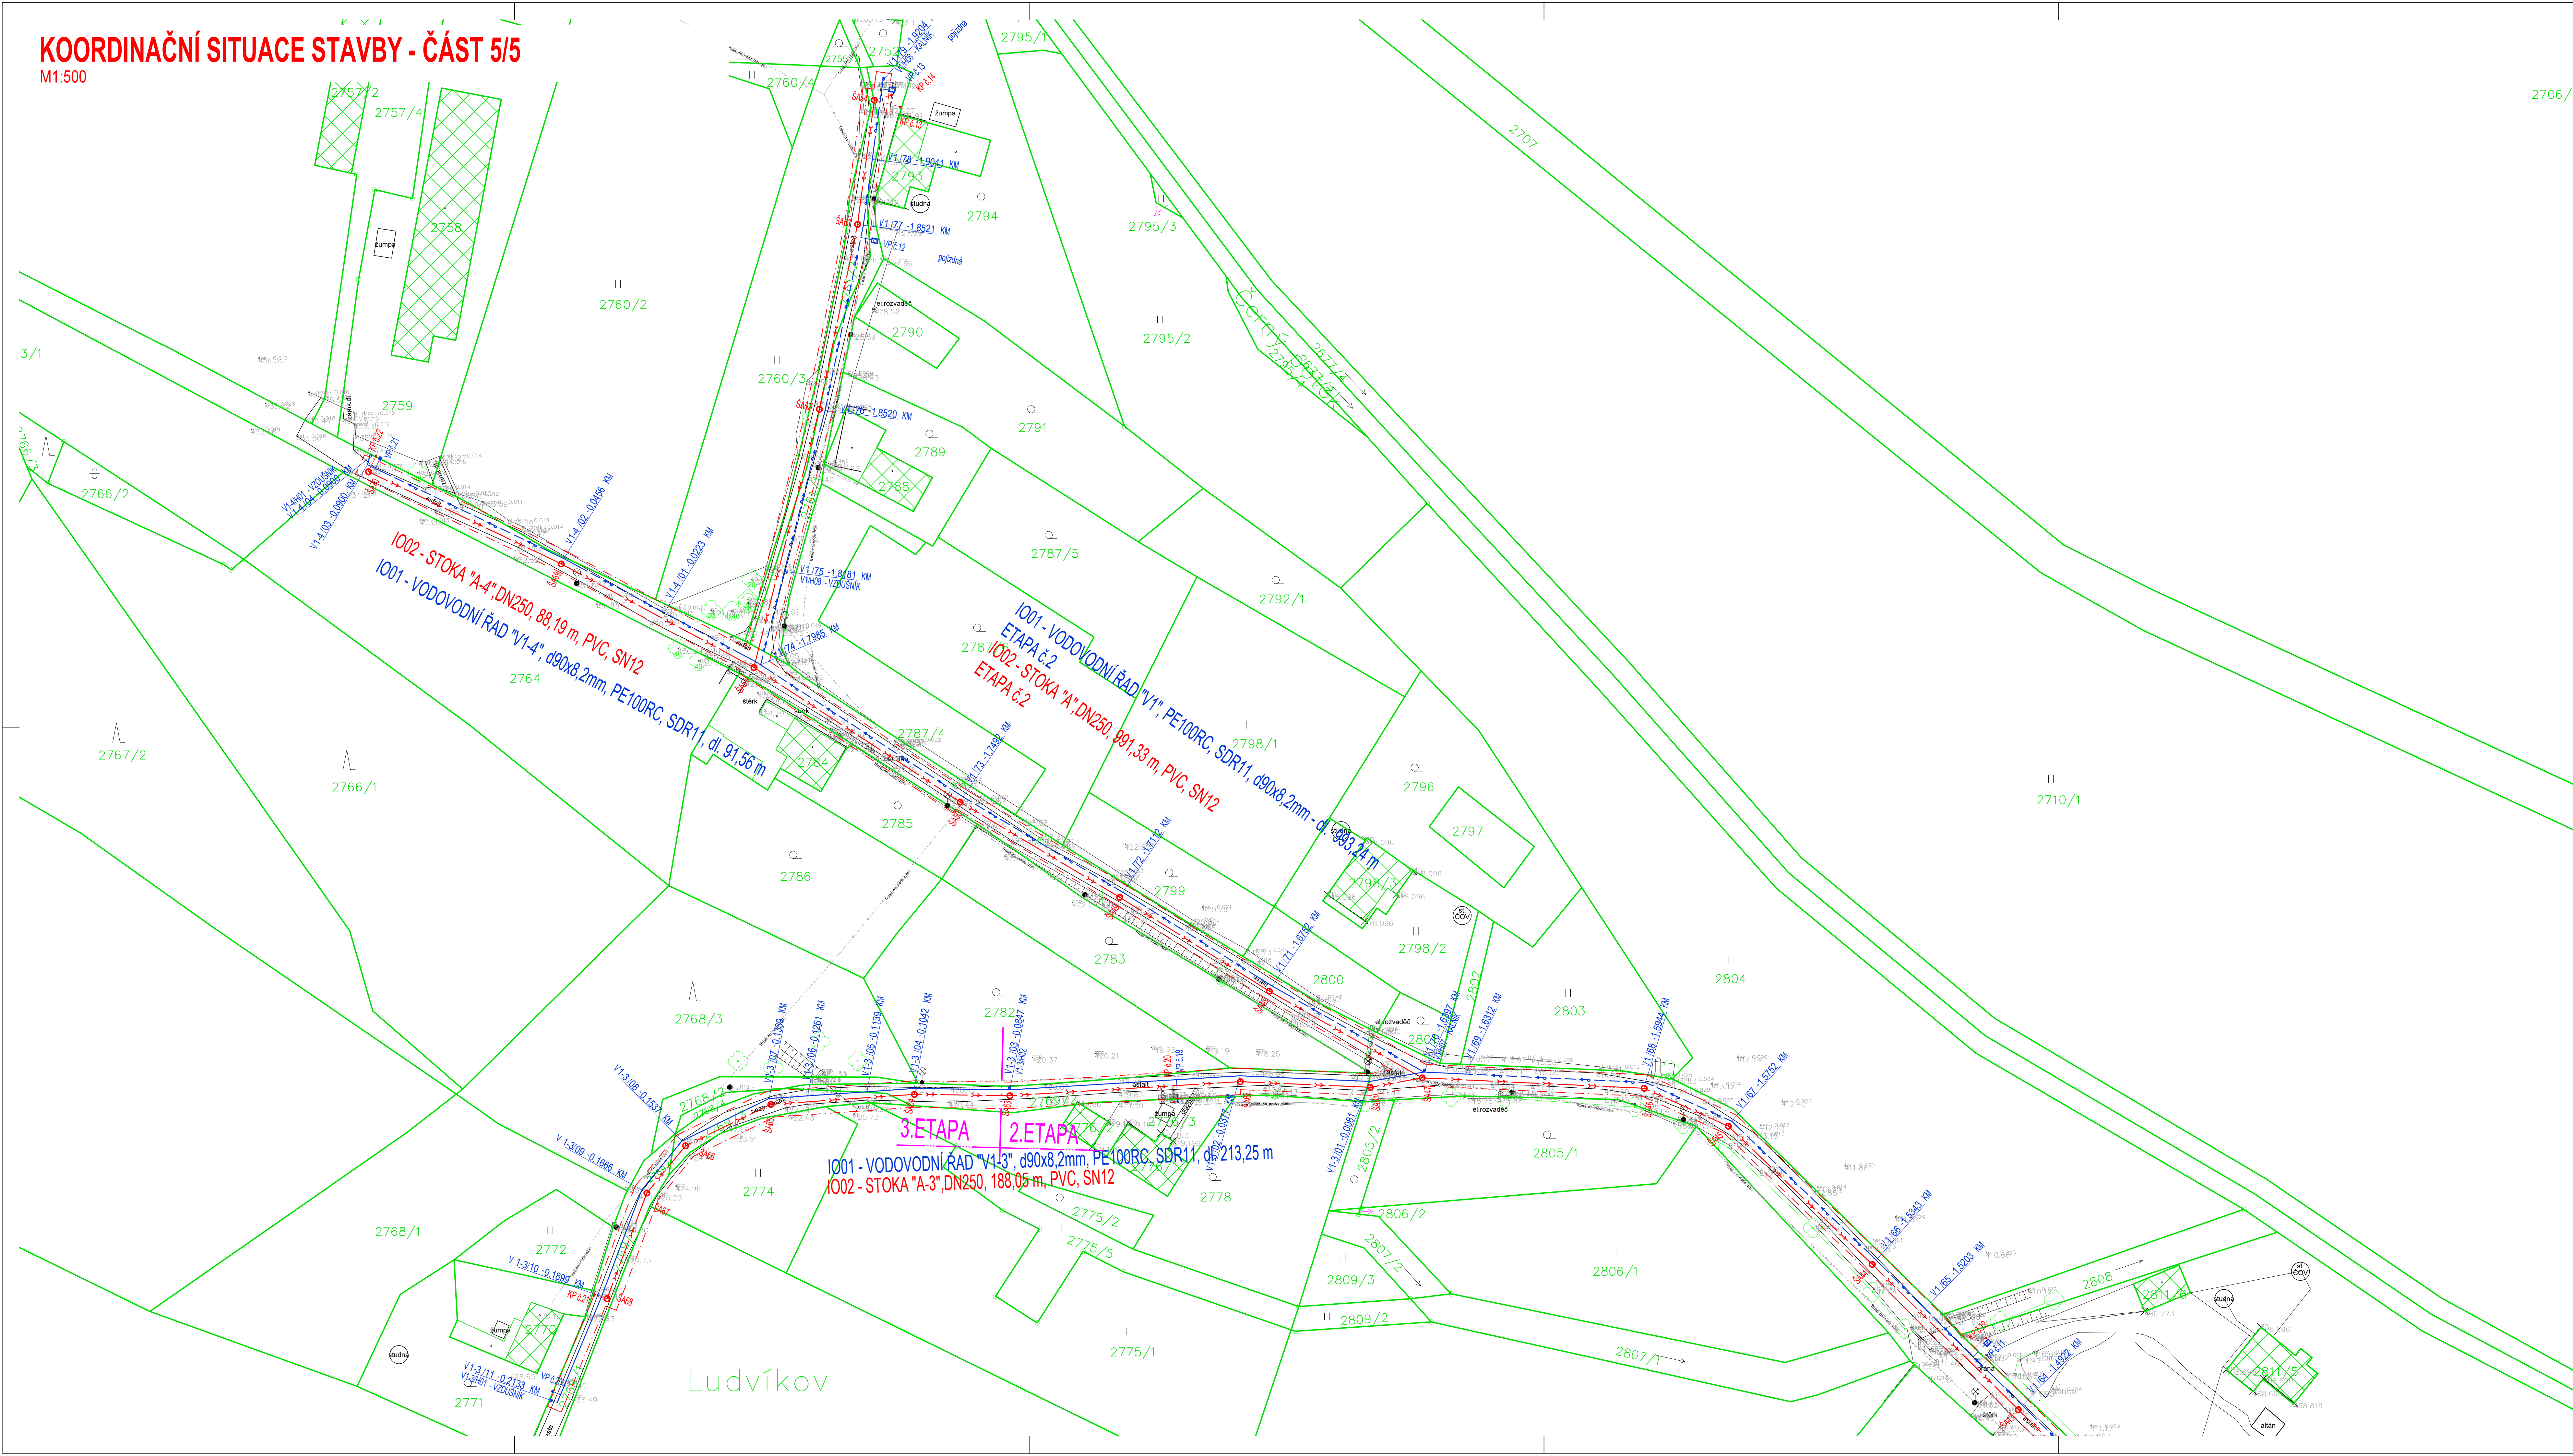

SEZNAM INŽENÝRSKÝCH OBJEKTŮ:

I001 - VODOVOD
I002 - KANALIZACE SPLAŠKOVÁ
I003 - KANALIZAČNÍ VÝTLAK
I004 - SPLAŠKOVÁ ČERPAČÍ STANICE - KČS01
I005 - DESTOVA KANALIZACE
I006 - CHODNÍK A SJEZD K KČS01
I007 - CHRANIKY PRO SDELOVACÍ VEDENÍ
I008 - ČERNÁ POKROV
I009 - PŘÍPOJKA NN

ETAPIZACE:

1. ETAPA: I001, I002, I003, I004, I005, I008, I009
2. ETAPA: I001, I002, I007, I008
ROZDĚLENÍ ETAP V ŠACHTĚ ŠA30 (I002) A LOMOVÉM BODĚ V148 (I001)

LEGENDA ČAR:

NAVRŽENÉ:

- GRAVITAČNÍ SPLAŠKOVÁ KANALIZACE (I002)
- KANALIZAČNÍ PŘÍPOJKY
- NÁVRH VÝTLAKU - KANALIZACE (I003)
- VEREJNÝ VODOVOD (I001)
- VODOVODNÍ PŘÍPOJKY
- HYDRANT (VZDUŠNÍKALNÍK)
- DESTOVA KANALIZACE (I005)
- SOUŘAZENÉ OCHRANNÉ PÁSMO NAVRŽENÝCH SÍTÍ
- CHRANIKOVÁ PRO SDELOVACÍ VEDENÍ (I007)

STÁVAJÍCÍ SÍTĚ:

- STÁVAJÍCÍ VODOVOD (ŠPV/S) - PODZEMNÍ
- STÁVAJÍCÍ GRAV. KAN. (SPLAŠK.) - PODZEMNÍ
- SDELOVACÍ VEDENÍ (ČETNÍ) - PODZEMNÍ
- SDELOVACÍ VEDENÍ (ČETNÍ) - NADZEMNÍ
- ELEKTŘINA - VN (ČEZ) - PODZEMNÍ
- ELEKTŘINA - VN (ČEZ) - NADZEMNÍ
- ELEKTŘINA - VN (ČEZ) - NADZEMNÍ
- VEREJNÉ OSVĚTLENÍ - NN - NADZEMNÍ
- NAPÁJECÍ KABEL - EL - I
- PLYNOVOD - VTL (GasNet) - PODZEMNÍ
- PLYNOVOD - STL (GasNet) - PODZEMNÍ
- TRASOSTANICE (ČEZ)
- KATASTR NEMOVITOSTÍ

KLAD VÝKRESU:

C3.4, C3.3, C3.2, C3.1

SOUŘADNICOVÝ SYSTÉM: S-JTSK, VÝŠKOVÝ SYSTÉM: BpV

POZNÁMKA:

PRŮBĚH STÁVAJÍCÍCH SÍTÍ JE V PROJEKTOVÉ DOKUMENTACI ZAKRESLENÝ POUZE INFORMATIVNĚ PODLE ZISKANÝCH PODKLADŮ OD JEJICH SPRÁVCŮ. STAVBY VEDOUcí JE PŮVINNÉ PŘED ZAHÁJENÍM VÝKOPOVÝCH PRACÍ ZAJISTIT JEJICH PŘESNÉ VYTÝČENÍ.

KRAJ:	Olomoucký	OBEC:	Velké Losiny - Ludvíkov	K.Ú.:	Velké Losiny [779083]
VYPRACOVAL:	Ing. Dominik Naiser	ODPOVĚDNÝ PROJEKTANT:	Ing. Petr Charamza	VEDOUcí ODDĚLENÍ:	Ing. Petr Zima
INVESTOR:	Obec Velké Losiny Rudé armády 321, 78815 Velké Losiny				
STAVBA:	Prodloužení splaškové kanalizace a vodovodu Ludvíkov - Velké Losiny				
VÝKRES:	Koordinační situace stavby - část 5/5				
JEDNATELKA:	Ing. Alena Chváliková, MBA				
STUPEŇ:	DUP				
FORMÁT:	A4				
DATUM:	04/2021				
Arch. č. - znak č.:	3046				
MĚŘÍTKO:	1:500				
VÝKRES Č.:	C.3.5				