



Situace obnovy povrchů - část 3/5
M1:500

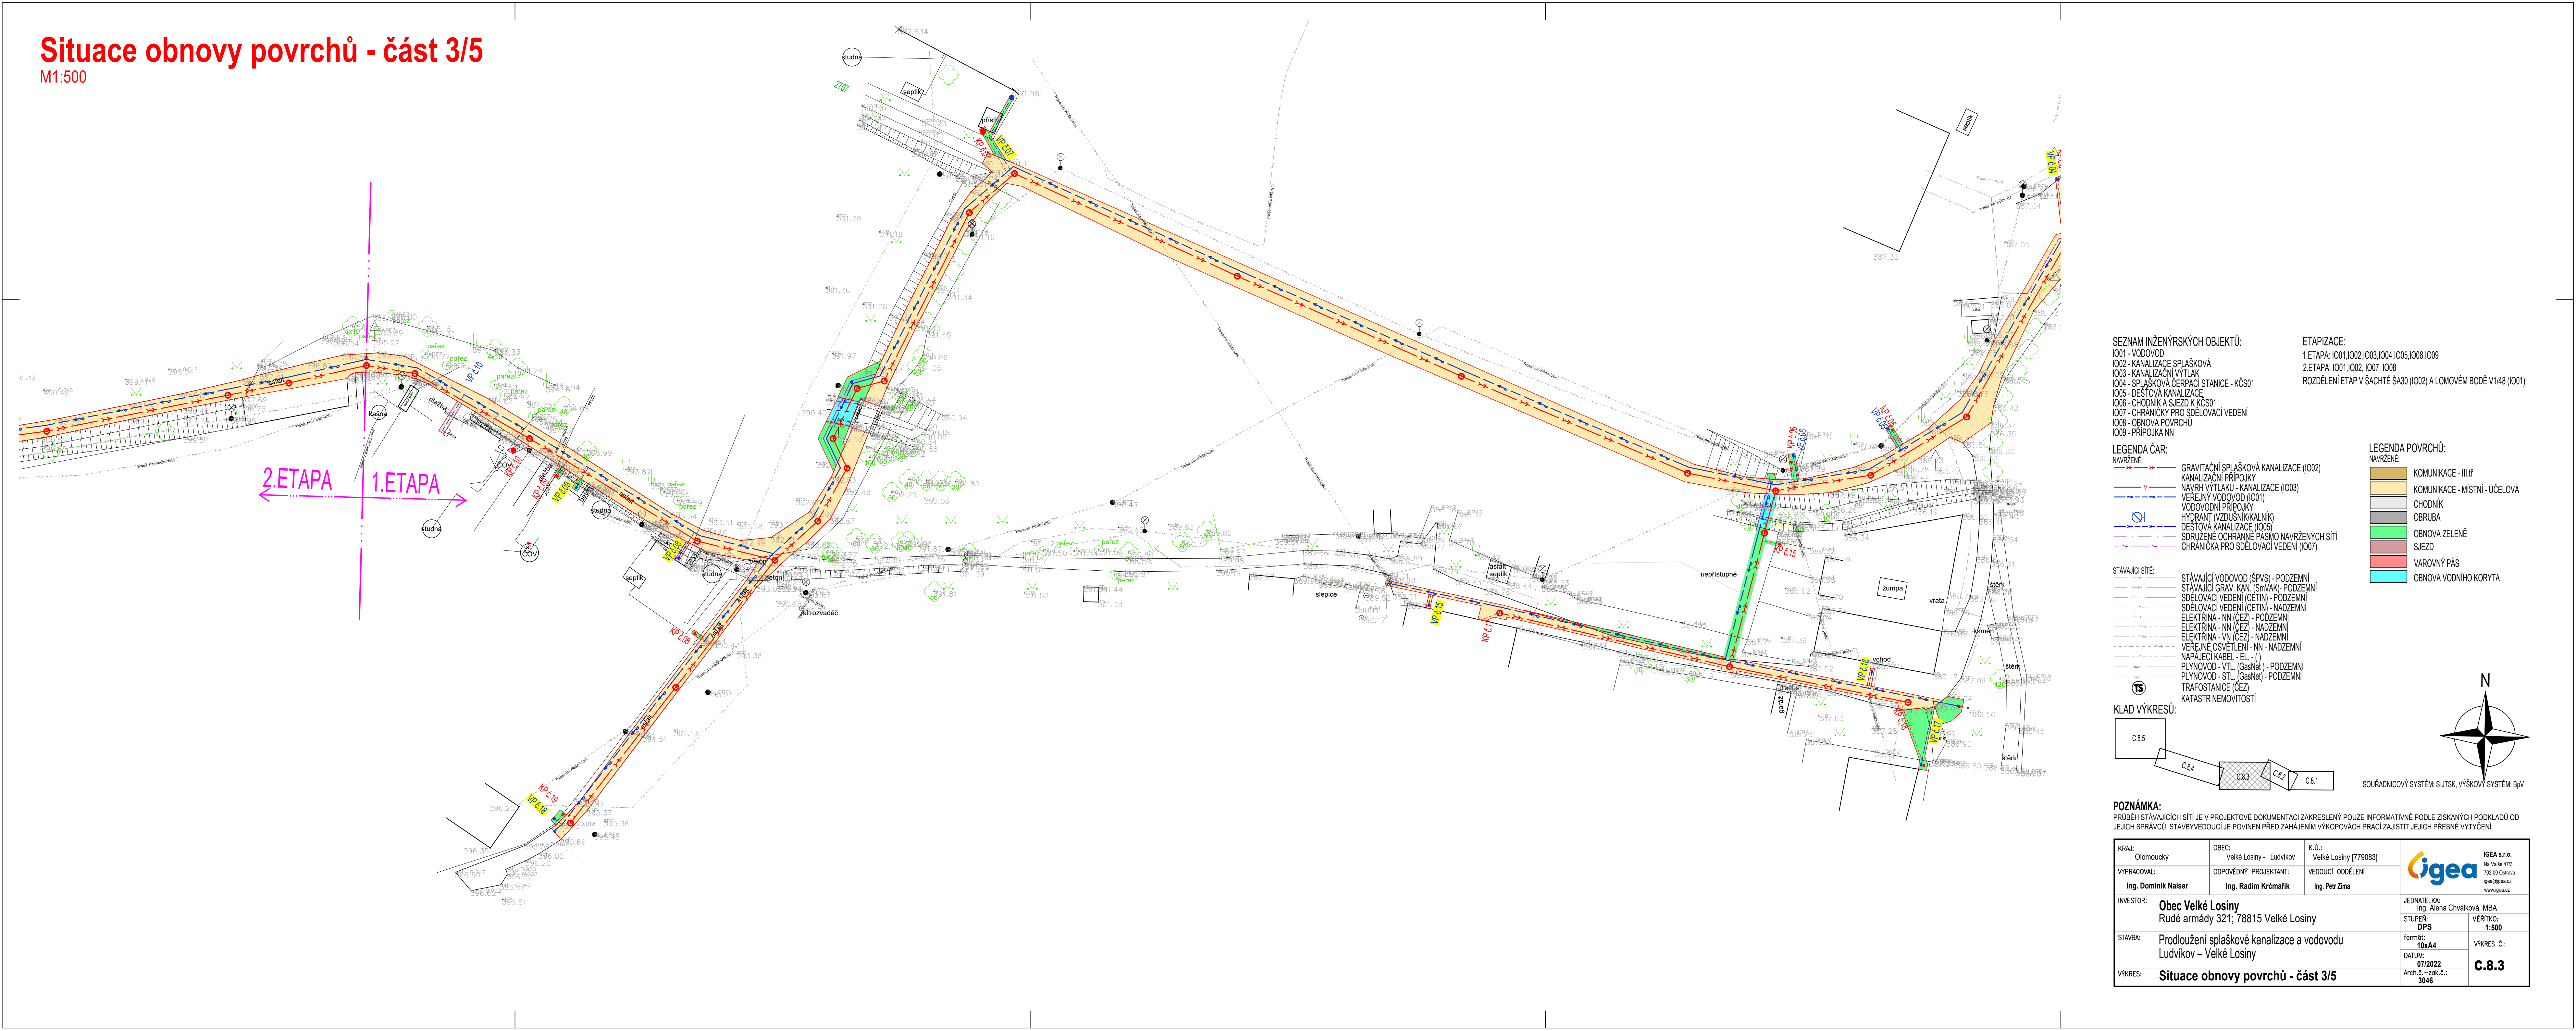

SEZNAM INŽENÝRSKÝCH OBJEKTŮ:
1001 - VODOVOD
1002 - KANALIZACE SPLAŠKOVÁ
1003 - KANALIZAČNÍ VÝTLAK
1004 - SPLAŠKOVÁ ČERPACÍ STANICE - KČS01
1005 - DEŠŤOVÁ KANALIZACE
1006 - CHODNÍK A SJEZD K KČS01
1007 - CHRANÍČKY PRO SDELOVACÍ VEDENÍ
1008 - OBNOVA POVRCHŮ
1009 - PŘIPOJKA NN

ETAPIZACE:
1. ETAPA: 1001, 1002, 1003, 1004, 1005, 1008, 1009
2. ETAPA: 1001, 1002, 1007, 1008
ROZDĚLENÍ ETAP V ŠACHTĚ ŠA30 (1002) A LOMOVÉM BODĚ V1/48 (1001)

- LEGENDA ČAR:
NAVRŽENÉ:
GRAVITAČNÍ SPLAŠKOVÁ KANALIZACE (1002)
KANALIZAČNÍ PŘIPOJKY
NAVRH VÝTLAKU - KANALIZACE (1003)
VÝTLAK VODOVODU (1001)
VODOVODNÍ PŘIPOJKY
HYDRANT (VZDUŠNÍKALNÍK)
DEŠŤOVÁ KANALIZACE (1005)
SDRUŽENÉ OCHRANNÉ PÁSMO NAVRŽENÝCH SÍTÍ
CHRANÍČKA PRO SDELOVACÍ VEDENÍ (1007)
- STÁVAJÍCÍ SÍTĚ:
STÁVAJÍCÍ VODOVOD (ŠPV) - PODZEMNÍ
STÁVAJÍCÍ GRAV. KAN. (SMVAK) - PODZEMNÍ
SDELOVACÍ VEDENÍ (ČETIN) - PODZEMNÍ
SDELOVACÍ VEDENÍ (ČETIN) - NADZEMNÍ
ELEKTRINA - NN (ČEZ) - PODZEMNÍ
ELEKTRINA - NN (ČEZ) - NADZEMNÍ
ELEKTRINA - VN (ČEZ) - NADZEMNÍ
VEŘEJNÉ OSVĚTLENÍ - NN - NADZEMNÍ
NAPAJECÍ KABEL - EL. - ()
PLYNOVOD - VTL (GasNet) - PODZEMNÍ
PLYNOVOD - STL (GasNet) - PODZEMNÍ
TRAFOSTANICE (ČEZ)
KATASTR NEMOVITOSTÍ
- LEGENDA POVRCHŮ:
NAVRŽENÉ:
KOMUNIKACE - III.ř.
KOMUNIKACE - MÍSTNÍ - ÚČELOVÁ
CHODNÍK
OBRUBA
OBNOVA ZELENÉ
SJEZD
VAROVNÝ PÁS
OBNOVA VODNÍHO KORYTA

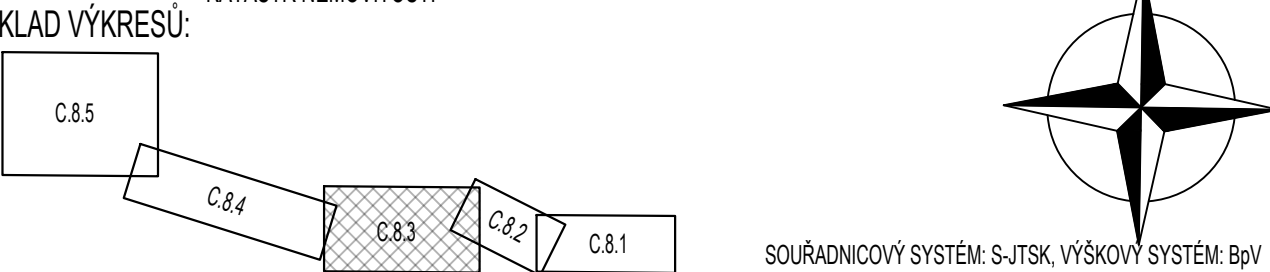

POZNÁMKA:
PRŮBĚH STÁVAJÍCÍCH SÍTÍ JE V PROJEKTOVÉ DOKUMENTACI ZAKRESLENÝ POUZE INFORMATIVNĚ PODLE ZÍSKANÝCH PODKLADŮ OD JEJICH SPRÁVCŮ. STAVBYVEDOUČÍ JE POVINEN PŘED ZAHÁJENÍM VÝKOPOVÝCH PRACÍ ZAJISTIT JEJICH PŘESNÉ VYTÝČENÍ.

KRAJ: Olomoucký	OBEC: Velké Losiny - Ludvíkov	K.Ú.: Velké Losiny [779083]	 IGEA s.r.o. Na Váňce 47/3 782 01 Oslovna igea@igea.cz www.igea.cz
VYPRACOVAL: Ing. Dominik Naiser	ODPOVĚDNÝ PROJEKTANT: Ing. Radim Krčmařík	VEDOUČÍ ODDĚLENÍ: Ing. Petr Zima	
INVESTOR: Obec Velké Losiny Rudé armády 321; 78815 Velké Losiny			
STAVBA: Prodloužení splaškové kanalizace a vodovodu Ludvíkov – Velké Losiny			
VÝKRES: Situace obnovy povrchů - část 3/5			
JEDNATELKA: Ing. Alena Chváilková, MBA			C.8.3
STUPEŇ: DPS			
formát: 10x44			
datum: 07/2022			
Arch.č. – zák.č.: 3046			