


PŘEHLEDNÝ PODÉLNÝ PROFIL
1001 – VODOVOD
ŘAD V1
MĚŘITKA 1:2000/200

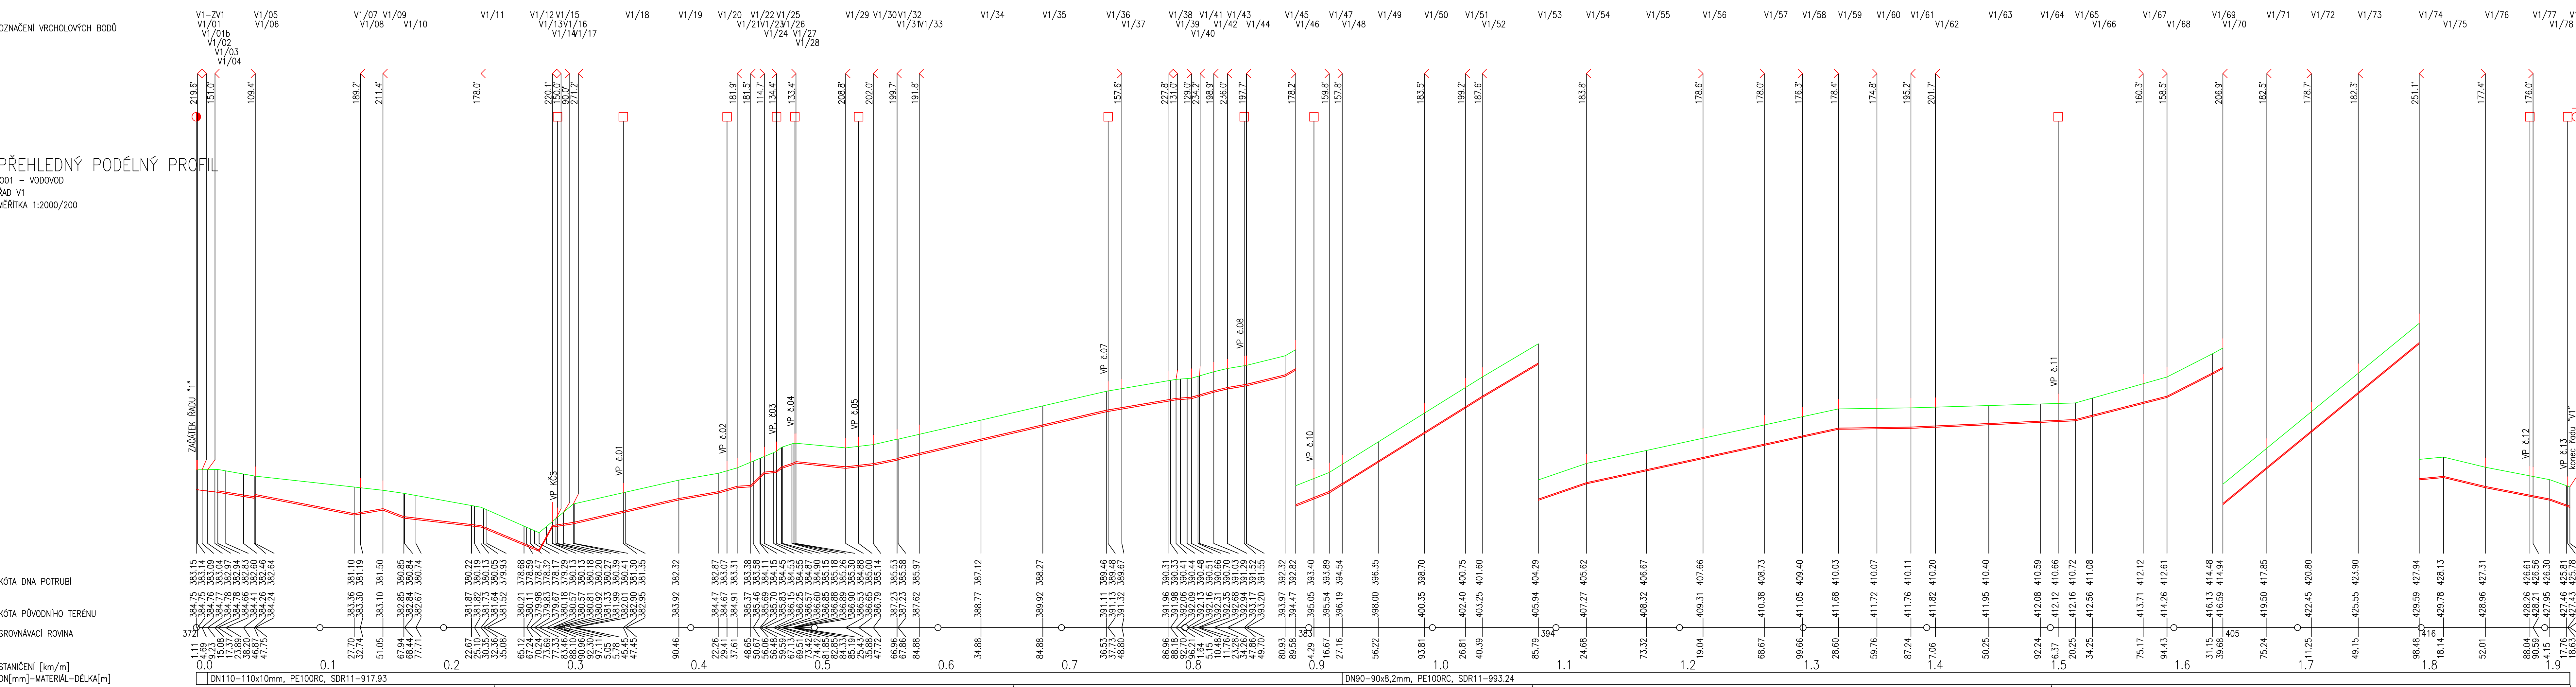

POZNÁMKA:
VÝPOČET TLAKOVÝCH POMĚRŮ JE PŘÍLOHOU PD

VEŠKERÉ ZAZNAČENÉ KŘÍŽENÍ STÁVAJÍCÍCH SÍTÍ JE POTŘEBA PŘI REALIZACI NA STAVBĚ VYTÝČIT OD JEDNOTLIVÝCH PROVOZOVATELŮ.
UVEDENÉ VÝŠKY A STANIČENÍ KŘÍŽENÍ JSOU ORIENTAČNÍ.

KRAJ: Olomoucký	OBEC: Velké Losiny - Ludvíkov	K.O.: Velké Losiny [779083]	 Igea s.r.o. Na Vašle 47/3 702 00 Ostrava igea@igea.cz www.igea.cz
VYPRACOVAL: Ing. Dominik Naiser	ODPOVĚDNÝ PROJEKTANT: Ing. Petr Charamza	VEDOUCÍ ODDĚLENÍ: Ing. Petr Zima	
INVESTOR: Obec Velké Losiny Rudé armády 321; 78815 Velké Losiny			JEDNATELKA: Ing. Alena Chváilková, MBA
STAVBA: Prodloužení splaškové kanalizace a vodovodu Ludvíkov – Velké Losiny			STUPEN: DPS
VÝKRES: Přehledný podélný profil			formát: 6x44
			DATUM: 07/2022
			Arch.č.: zpk.č.: 3046
			MĚŘITKO: 1:2000/200
			VÝKRES Č.: D.1.2