

KATASTRY
PARCELNÍ ČÍSLA
DRUH POVRCHU
VZDÁL. OBJEKTŮ A VRCHOL. BODŮ
OZNAČENÍ VRCHOLOVÝCH BODŮ

PODÉLNÝ PROFIL
I001 - VODOVOD
ŘÁD "V1"
MĚŘITKA 1:500/100

LEGENDA TYPŮ ČAR
PŮVODNÍ TERÉN
UPRAVENÝ TERÉN

KÓTA UPRAVENÉHO TERÉNU

KÓTA HRUBÝCH TERÉNNÍCH ÚPRAV

HLOUBKA VÝKOPU

KÓTA VÝKOPU


HLOUBKA DNA POTRUBÍ

KÓTA DNA POTRUBÍ

KÓTA PŮVODNÍHO TERÉNU

SROVNÁVACÍ ROVINA

STANIČENÍ [km/m]
DN[mm]-MATERIAL-DĚLKA[m]
SKLON[°]-DĚLKA[m]
ULOŽENÍ



(n)	TABULKA VÝSVĚTLIVEK	(51)	2.62
(1)	202.08-5.19	(52)	2.65
(2)	193.68-4.75	(53)	0.68
(3)	77.56-3.61	(54)	2.38
(4)	235.06-7.16	(55)	3.91
(5)	90.53-3.11	(56)	9.43
(6)	249.75-4.21	(57)	1.48
(7)	201.44-5.71	(58)	40.24
(8)	81.74-3.91	(59)	0.90
(9)	9.20-16.30	(60)	1.20
(10)	11.67-22.29	(61)	5.74
(11)	20.27-19.24	(62)	3.51
(12)	28.19-12.41	(63)	0.70
(13)	8.22-23.10	(64)	1.95
(14)	46.78-10.26	(65)	2.10
(15)	77.27-4.27	(66)	0.68
(16)	174.79-3.36	(67)	3.51
(17)	39.95-3.51	(68)	6.61
(18)	1702.43-0.70		
(19)	271.93-1.95		
(20)	189.93-2.10		
(21)	164.44-0.68		
(22)	128.06-3.51		
(23)	40.41-9.16		
(24)	16.72-8.97		
(25)	66.25-4.11		
(26)	62.98-27.27		
(27)	148.23-6.70		
(28)	KRAJSKÁ KOMUNIKACE č.44		
(29)	CHODNÍK - ŠTERK		
(30)	CHODNÍK - ŠTERK		
(31)	CHODNÍK - ŽAMK.DLAŽBA		
(32)	KORYTO - LOSINKA		
(33)	zahrada		
(34)	PRŮJEZDOVÁ CESTA		
(35)	KORYTO TOKU IDVT: 10203033		
(36)	ZELENÁ PLOCHA		
(37)	ZELENÁ PLOCHA		
(38)	KORYTO TOKU		
(39)	ZELENÁ PLOCHA		
(40)	ZELENÁ PLOCHA		
(41)	1.11		
(42)	1.58		
(43)	8.31		
(44)	0.88		
(45)	79.95		
(46)	5.04		
(47)	59.99		
(48)	3.34		
(49)	0.80		
(50)	0.79		

POZNÁMKA:
VESKERÉ ZAZNAMENÉ KRÍŽENÍ STÁVAJÍCÍCH SÍTÍ JE POTŘEBA PŘI REALIZACI
NA STAVBĚ VYTÝPOT OD JEDNOTLIVÝCH PROVOZOVATELŮ. UVEDENÉ VÝŠKY
A STANICENÍ KRÍŽENÍ JSOU ORIENTAČNÍ.

KRAJ: Olomoucký	OBEC: Velké Losiny - Ludvíkov	K.Č.: Velké Losiny [779083]	
VYPRACOVAL: Ing. Dominik Naiser	ODPOVĚDNÝ PROJEKTANT: Ing. Petr Charamza	VEDOUcí ODOĚLENÍ: Ing. Petr Zima	
INVESTOR: Obec Velké Losiny Rudé armády 321; 78815 Velké Losiny	JEDNATELKA: Ing. Alena Chváliková, MBA	STUPEŇ: DPS	MĚŘITKO: 1:500/100
STAVBA: Prodloužení splaškové kanalizace a vodovodu Ludvíkov - Velké Losiny	formát: 8xA4	DATUM: 07/2022	VÝKRES Č.: D.1.5
VÝKRES: Podélný profil vodovodního řadu V1 - část 3/3	Arch. č. - zák. č.:	3046	