


ARMATURNÍ ŠACHTA ARŠ01

M 1:20

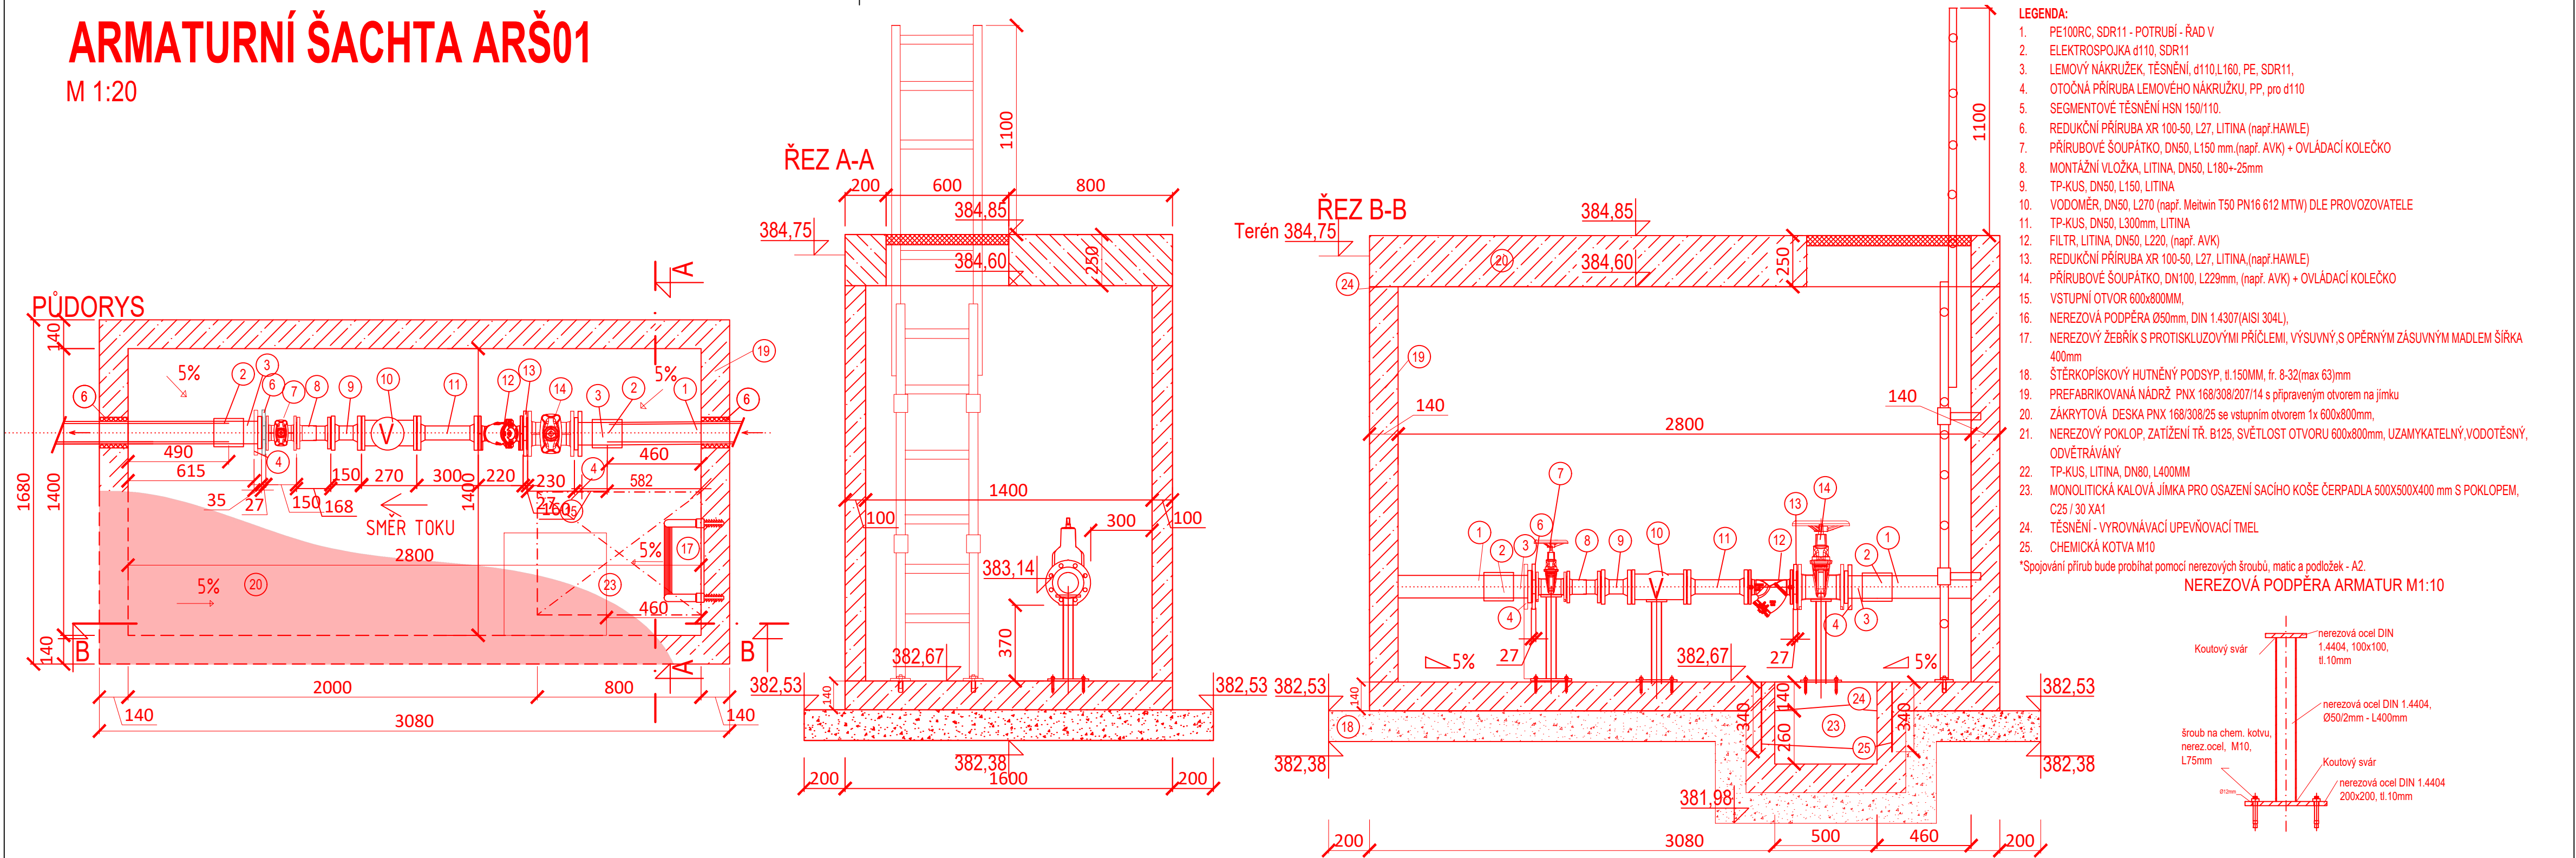

POZNÁMKY:

Nádrž je usazena nad hladinou podzemní vody, která se nachází ve výšce 382,05 m.n.m (klíč báze GDO 296002).

KRAJ: Olomoucký	OBEC: Velké Losiny - Ludvíkov	K.Ú.: Velké Losiny [779083]	 Igea s.r.o. Na Valše 47/3 702 00 Ostrava igea@igea.cz www.igea.cz	
VYPRACOVAL: Ing. Dominik Naiser	ODPOVĚDNÝ PROJEKTANT: Ing. Petr Charamza	VEDOUcí ODDĚLENÍ Ing. Petr Zima	JEDNATELKA: Ing. Alena Chváilková, MBA	
INVESTOR: Obec Velké Losiny Rudé armády 321; 78815 Velké Losiny			STUPĚŇ: DPS	MĚŘÍTKO: 1:20
STAVBA: Prodloužení splaškové kanalizace a vodovodu Ludvíkov – Velké Losiny			formát: 3A4	VÝKRES Č.: D.1.22
VÝKRES: VODOMĚRNÁ ARMATURNÍ ŠACHTA-ARŠ01			DATUM: 07/2022 Arch.č. –zak.č.: 3046	