

KATASTRY
PARCELNÍ ČÍSLA
DRUH POVRCHU
VZDÁLENOSTI SACHET
OZNAČENÍ SACHET


SMĚROVÉ POMĚRY

PODÉLNÝ PROFIL
I002 - SPLAŠKOVÁ KANALIZACE
STOKA "A"
MĚŘITKA 1:500/100

LEGENDA TYPŮ ČAR
PŮVODNÍ TERÉN
HRUBÉ TERÉNNÍ ÚPRAVY

KÓTA HRUBÝCH TERÉNNÍCH ÚPRAV
HLOUBKA VÝKOPU
KÓTA VÝKOPU
HLOUBKA DNA POTRUBÍ
KÓTA DNA POTRUBÍ
KÓTA PŮVODNÍHO TERÉNU
SROVNÁVACÍ ROVINA

STANIČENÍ [km/m]
PROFIL[mm]-MATERIÁL-DĚLKA[m]
SKLON[promile]-DĚLKA[m]
ULOŽENÍ



- (1) TABULKA VÝSVĚTLIVEK
- (2) 10.46-6.69
- (3) DN200-PVC-KG, SN12-6.69
- (4) ZPEVNĚNÁ PLOCHA
- (5) ZELENÁ PLOCHA
- (6) ASFALT
- (7) KORYTO - IDVT:10203033
- (8) zelená plocha
- (9) krajská komunikace III.tř (asfalt)
- (10) KORYTO - červený potok - IDVT:10203050
- (11) ZELENÁ PLOCHA
- (12) betonová potrubí tl 200mm - C15/20

POZNÁMKA:
VSKERÉ ZÁZNACENÉ KŘÍŽENÍ STÁVAJÍCÍCH SÍTÍ JE POTŘEBA PŘI REALIZACI NA STAVBĚ VYTÝČIT OD JEDNOTLIVÝCH PROVOZOVATELŮ.
UVEDENÉ VÝŠKY A STANIČENÍ KŘÍŽENÍ JSOU ORIENTAČNÍ.

KRAJ: Olomoucký	OBEC: Velké Losiny - Ludvíkov	K.Č.: Velké Losiny [779083]
VYPRACOVAL: Ing. Dominik Naiser	ODPOVĚDNÝ PROJEKTANT: Ing. Petr Charamza	VEDOUcí ODOĚLENÍ: Ing. Petr Zima
INVESTOR: Obec Velké Losiny Rudé armády 321, 78815 Velké Losiny		
JEDNATELKA: Ing. Alena Chváilková, MBA		
STUPEŇ: DPS		
MĚŘITKO: 1:500/100		
STAVBA: Prodloužení splaškové kanalizace a vodovodu Ludvíkov - Velké Losiny		
formát: A4		
DATUM: 07/2022		
Arch. č.: 202.2.3046		
VÝKRES Č.: D.2.3		
VÝKRES: Podélný profil kanalizační stoky A - část 2/3		