


ŘEZ 1:30

ŘEZ S3

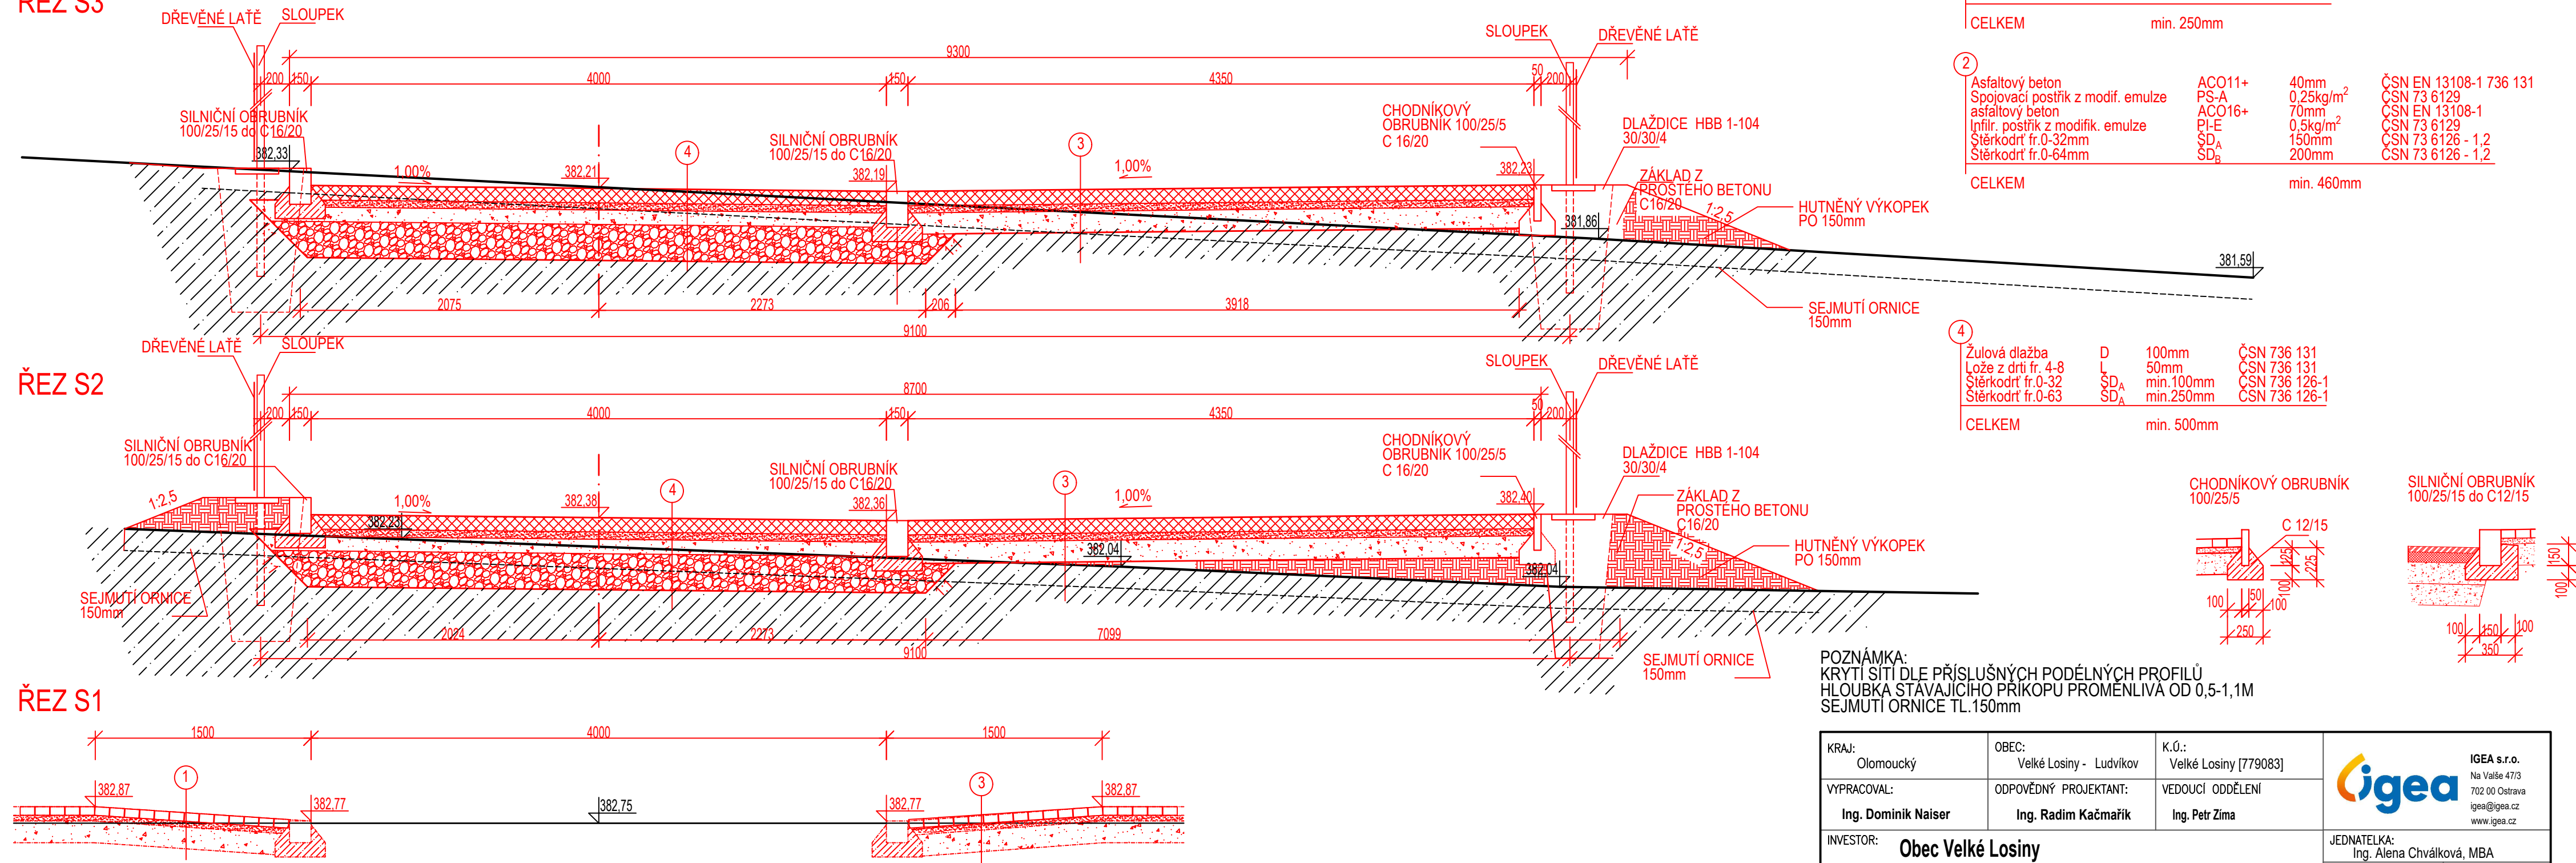

POZNÁMKA:
KRYTÍ SÍTĚ DLE PŘÍSLUŠNÝCH PODÉLNÝCH PROFILŮ
HLOUBKI STÁVAJÍCÍHO PŘIKOPU PROMENLIVÁ OD 0,5-1,1M
SEJMUTÍ ORNICE TL.150mm

KRAJ: Olomoucký	OBEC: Velké Losiny - Ludvíkov	K.Ú.: Velké Losiny [779083]	 IGEA s.r.o. Na Valše 47/3 702 00 Ostrava igea@igea.cz www.igea.cz	
VYPRACOVAL: Ing. Dominik Naiser	ODPOVĚDNÝ PROJEKTANT: Ing. Radim Kačmařík	VEDOUcí ODĚLENÍ Ing. Petr Zima		
INVESTOR:	Obec Velké Losiny Rudé armády 321; 78815 Velké Losiny		JEDNATELKA: Ing. Alena Chválková, MBA	
STAVBA:	Prodloužení splaškové kanalizace a vodovodu Ludvíkov – Velké Losiny		STUPEŇ: DPS	MĚŘÍTKO: 1:30
VÝKRES:	Řezy pozemkových úprav kolem KČS01		formát: 3xA4	VÝKRES Č.: D.4.4
			DATUM: 07/2022	
			Arch.č. – zák.č.: 3046	