


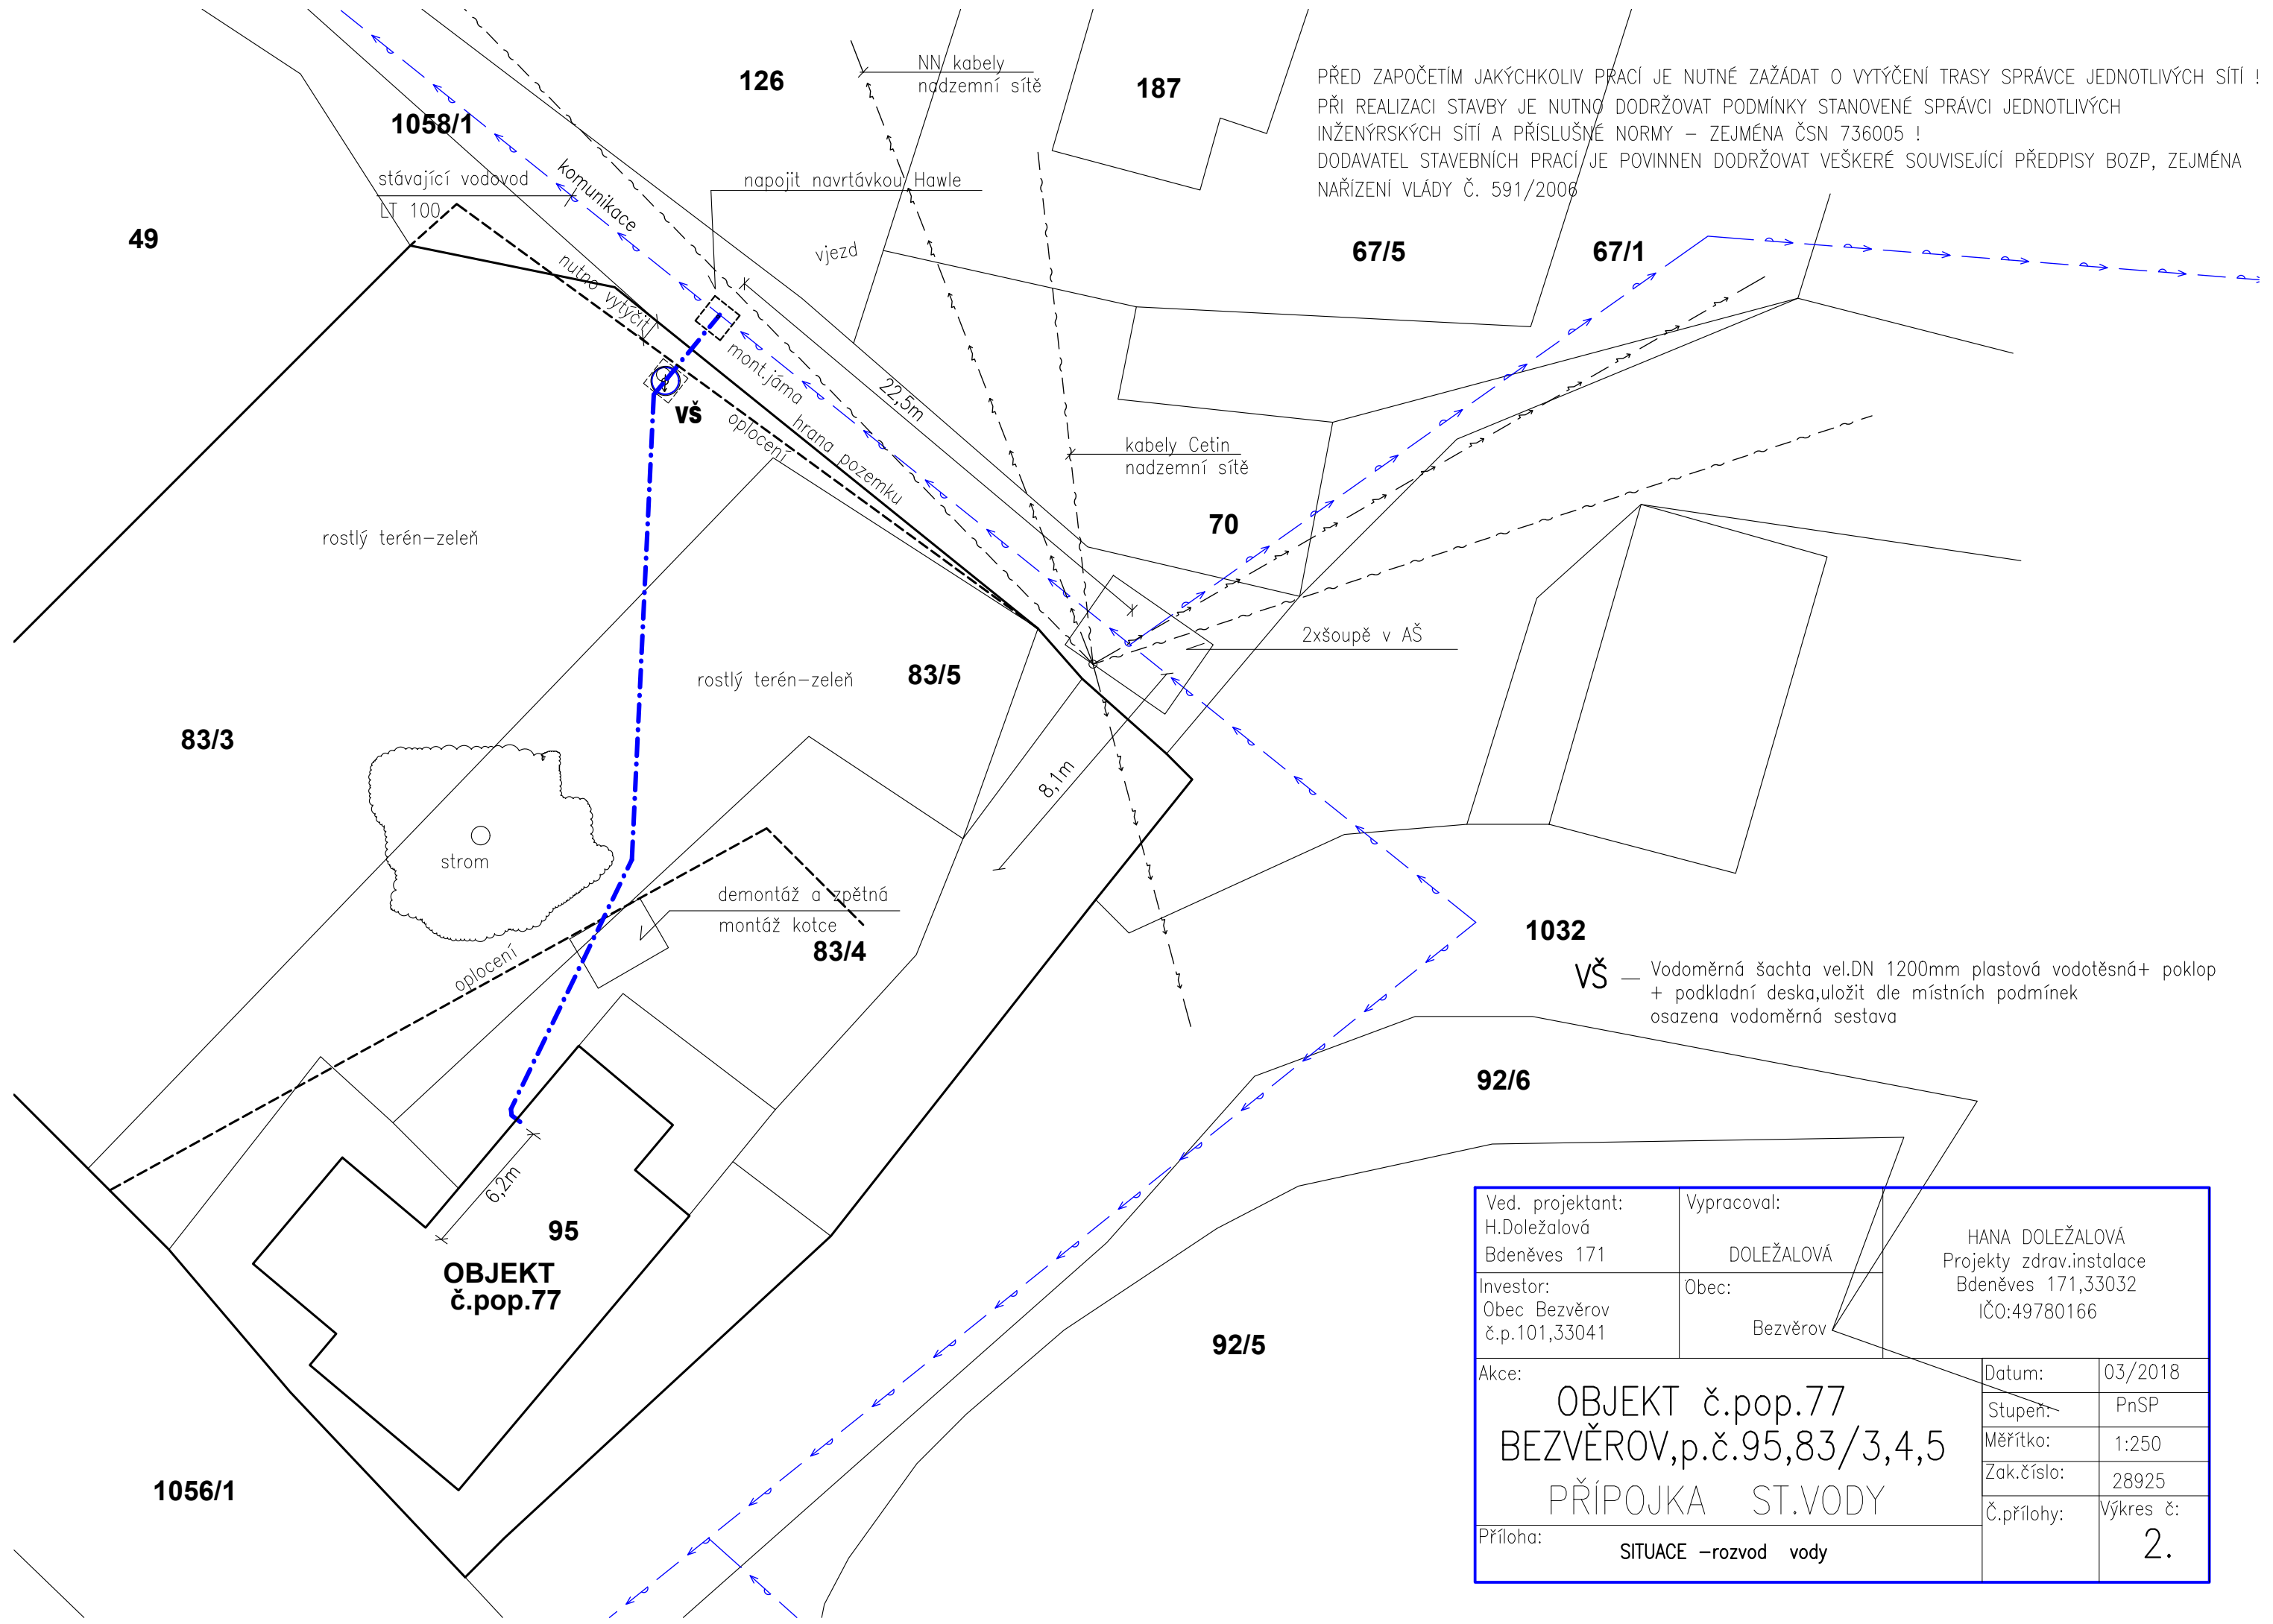

VŠ — Vodoměrná šachta vel.DN 1200mm plastová vodotěsná+ poklop + podkladní deska,uložit dle místních podmínek osazena vodoměrná sestava

Ved. projektant: H.Doležalová Bdeněves 171	Vypracoval: DOLEŽALOVÁ	HANA DOLEŽALOVÁ Projekty zdrav.instalace Bdeněves 171,33032 IČO:49780166	
Investor: Obec Bezvěrov č.p.101,33041	Obec: Bezvěrov		
Akce: OBJEKT č.pop.77 BEZVĚROV,p.č.95,83/3,4,5 PŘÍPOJKA ST.VODY		Datum:	03/2018
		Stupeň:	PnSP
		Měřítko:	1:250
		Zak.číslo:	28925
Příloha: SITUACE –rozvod vody		Č.přílohy:	Výkres č: 2.