


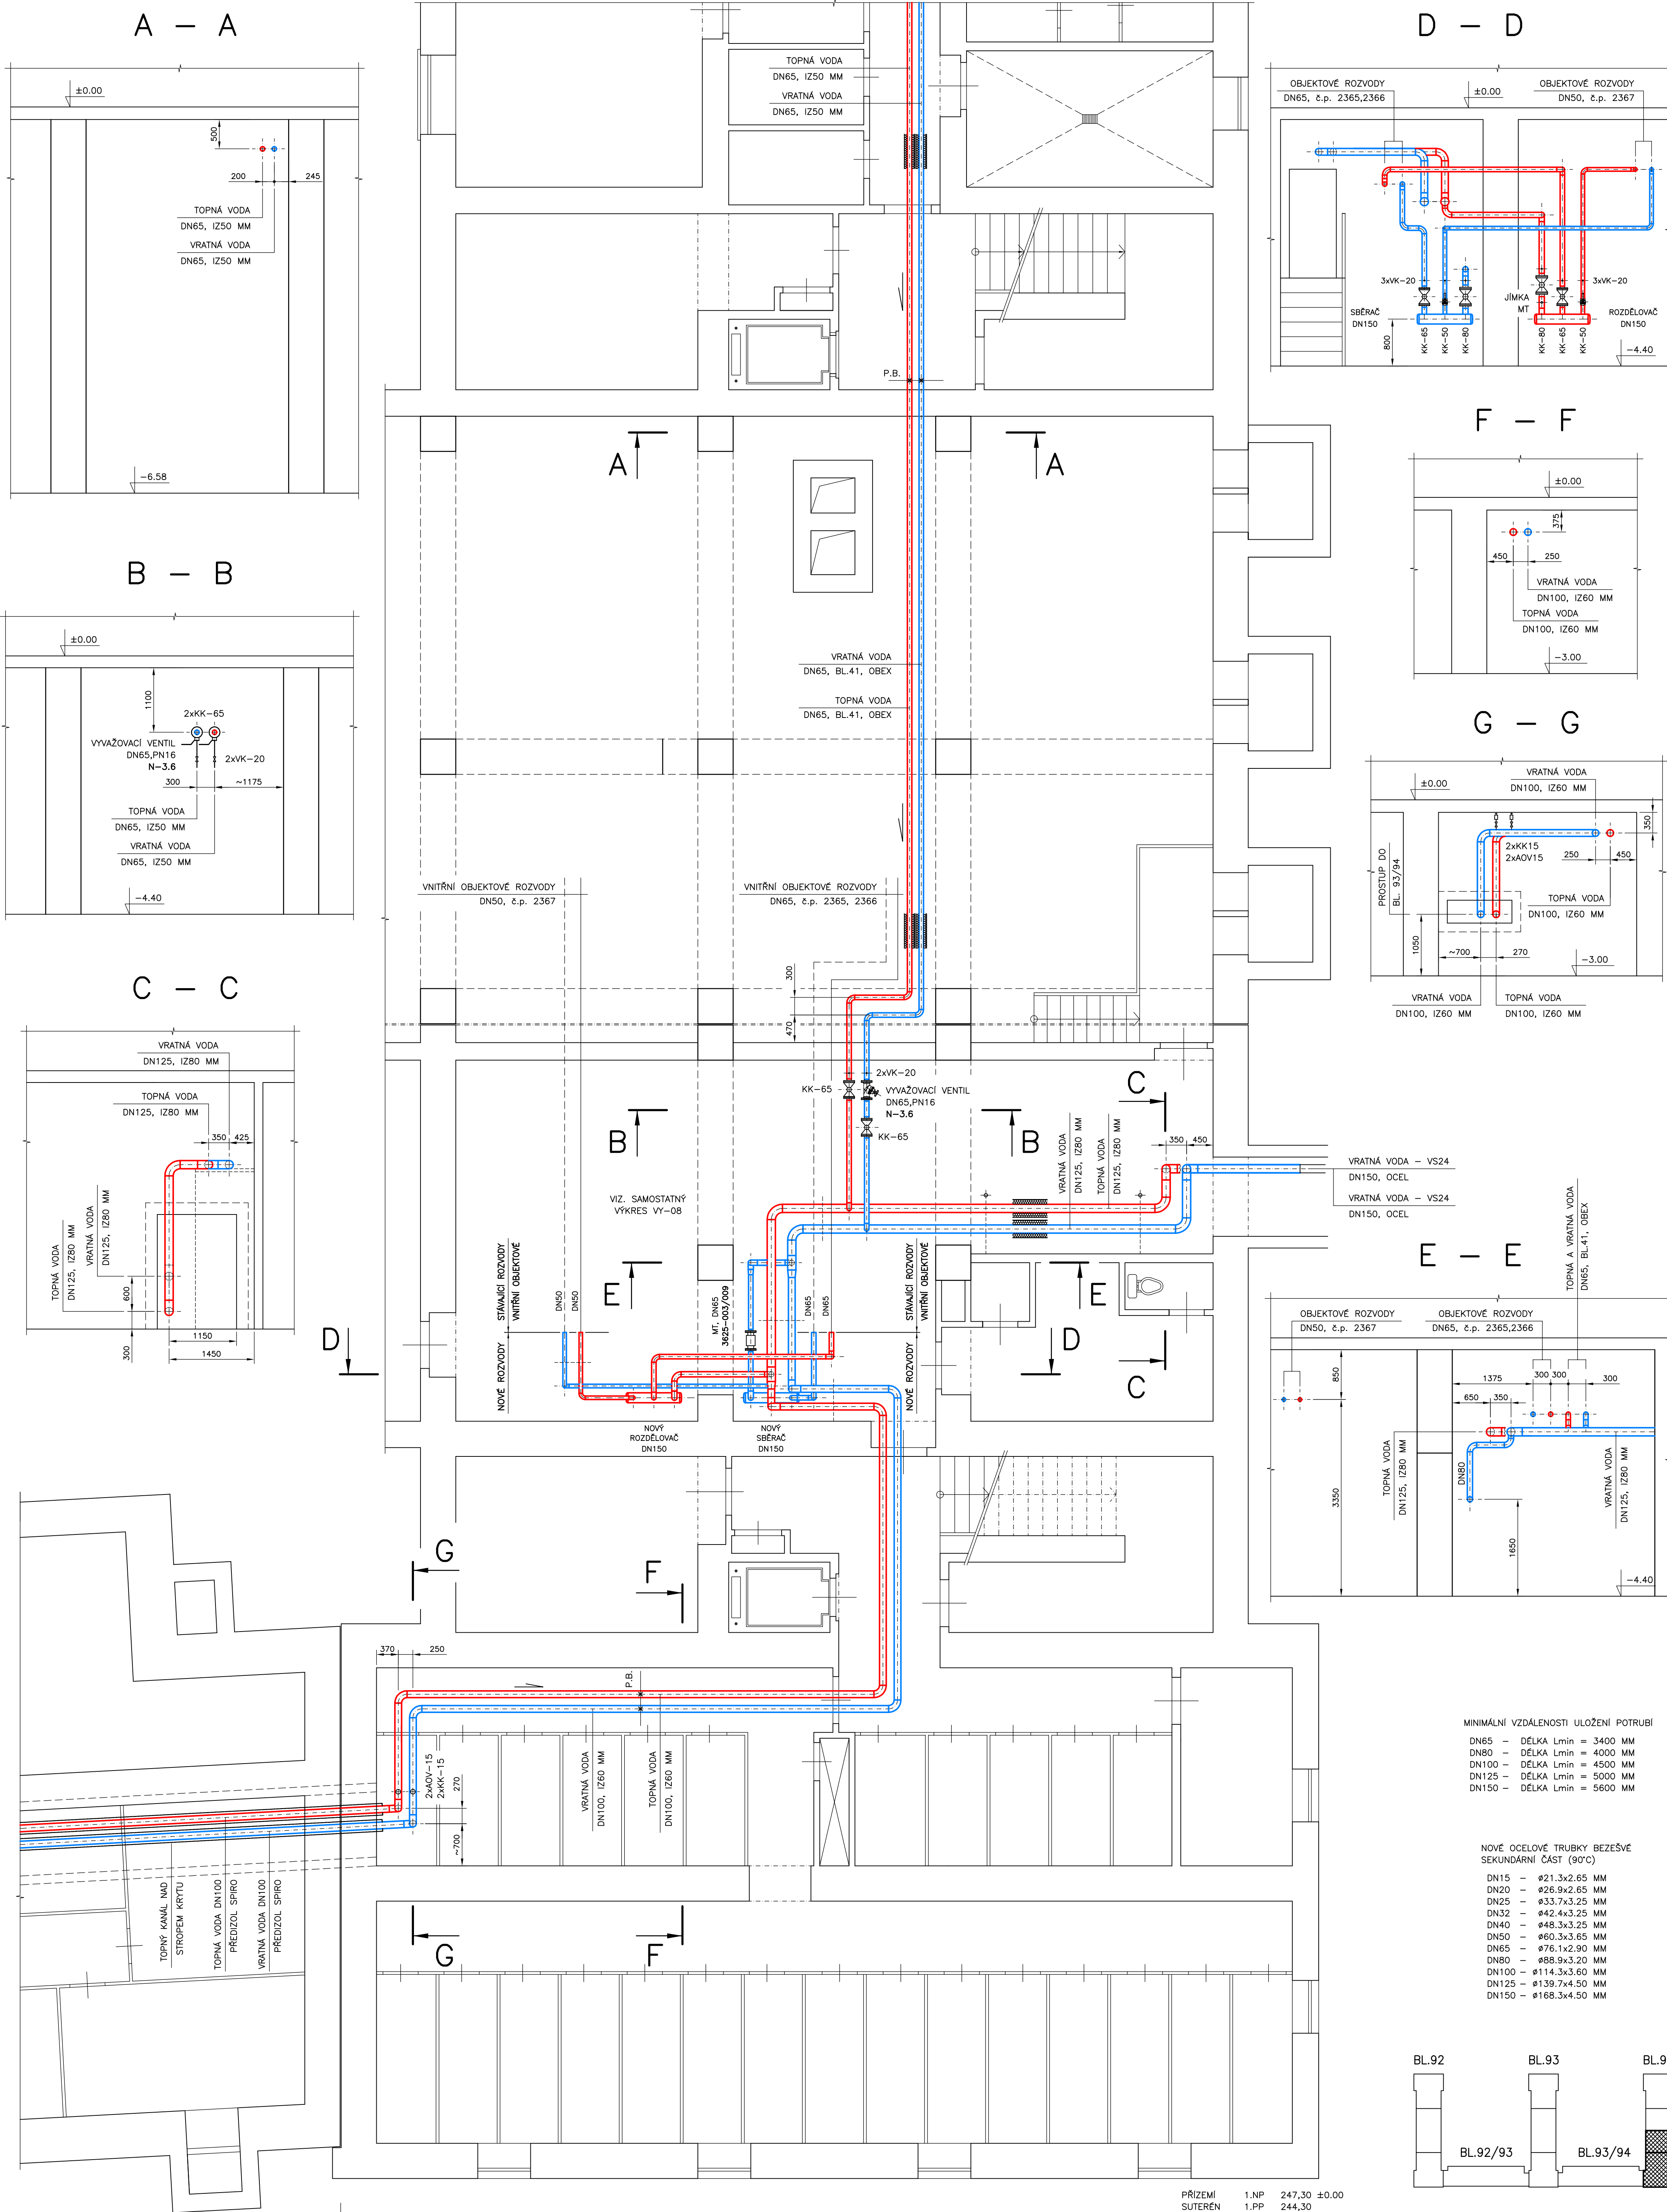

BLOK 93/94

BLOK 94

PRÍZEMÍ	1.NP	247,30 ±0.00
SUTERÉN	1.PP	244,30

ZODPOVĚDNÝ PROJEKTANT	ING. VÁCLAV REMUTA	
VYPRACOVAL	ING. VÁCLAV REMUTA	
KRAJ:	ÚSTECKÝ	OBEC: MOST
INVESTOR:	SEVEROČESKÁ TEPLARENSKÁ, a.s., TEPLARENSKÁ 2, KOMOŘANY	
AKCE	REKONSTRUKCE POTRUBÍ ÚSTŘEDNÍHO TOPENÍ OKRSKU VS 24, MOST	
	D.1.4 TECHNIKA PROSTŘEDÍ STAVEB – VYTÁPĚNÍ	
OBSAH VÝKRES	PŮDORYS 1.PP – BLOK 94-II	

Ing. VÁCLAV REMUTA	
PRŮBĚŽNÁ 3372	
434 01 MOST	
IČ: 63756617 DIČ: CZ6812161521	
FORMÁT: A4	DATUM: 08/2015
STUPEŇ: PD PRO	PROVÁDĚNÍ STAVBY
ČÍSLO ZAKÁZKY: 07-2015-406	
MĚŘITKO: 1 : 50	ČÍSLO VÝKRESU: VY-05