


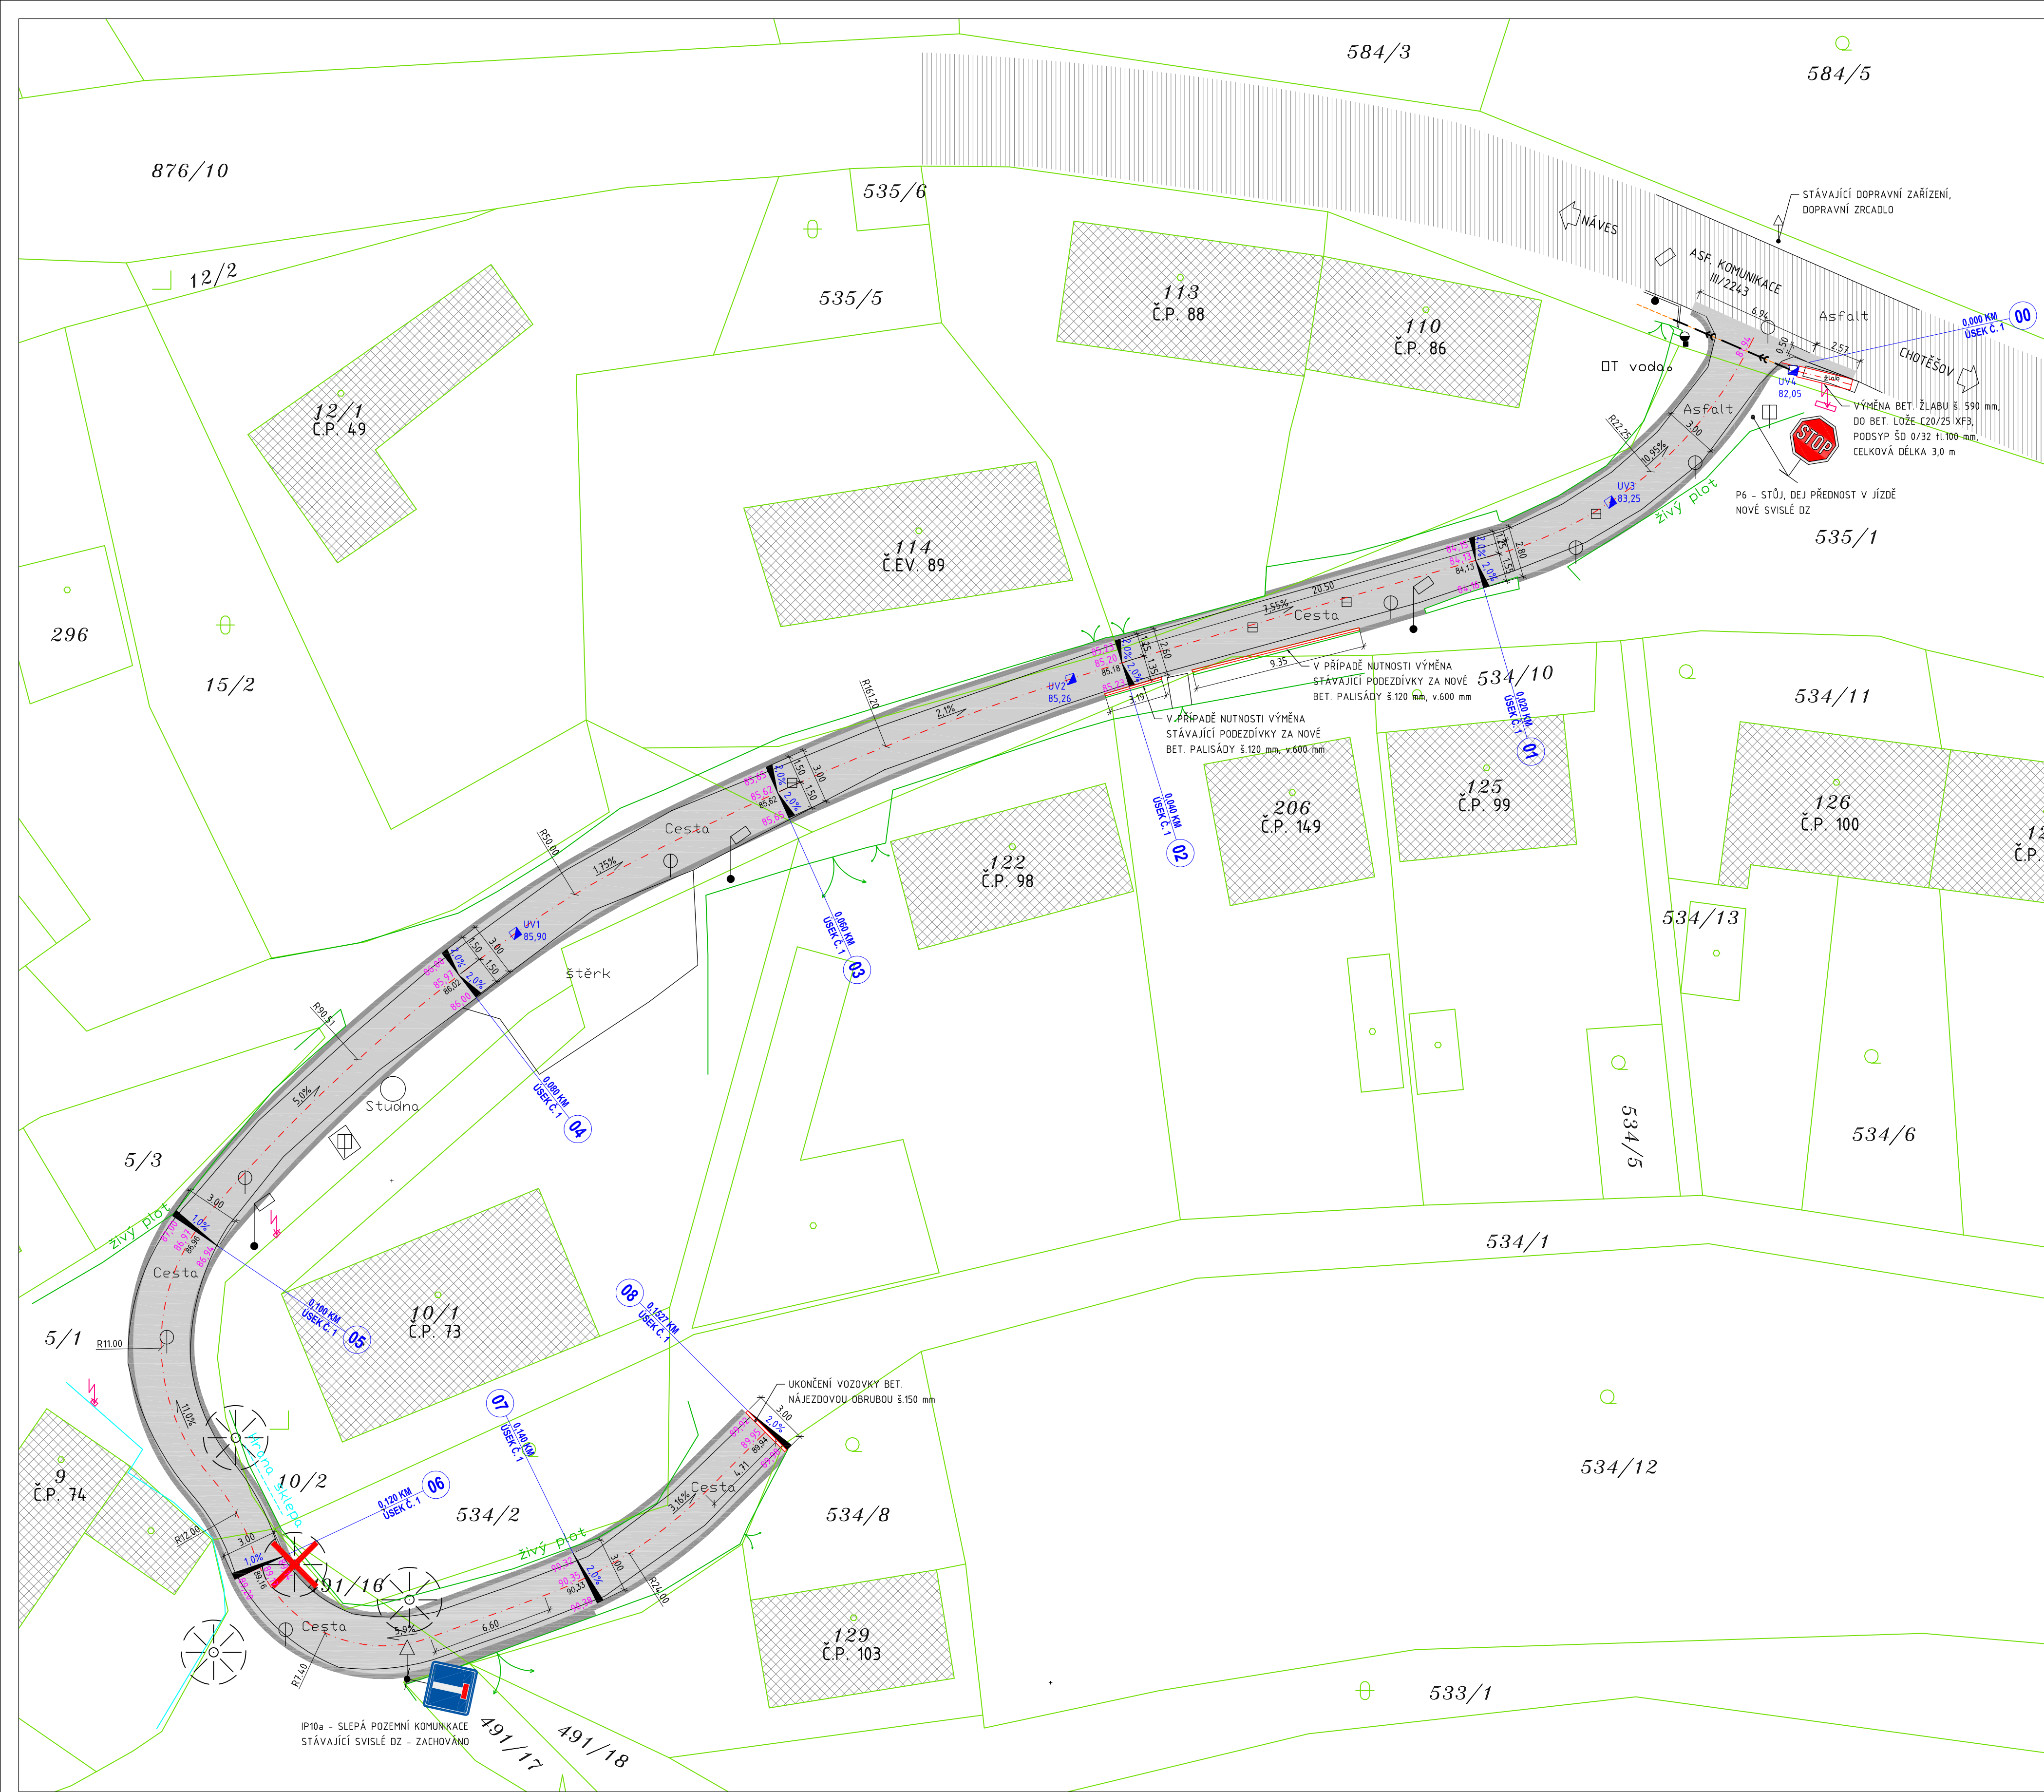

POZNÁMKA:

- VÝŠKOVÉ ŘEŠENÍ KOMUNIKACÍ MUSÍ RESPEKTOVAT STÁVAJÍCÍ VÝŠKOVÉ POMĚRY A VJEZDY, ÚROVEŇ NOVÝCH KOMUNIKACÍ BUDE V RÁMCI STAVBY PŘÍPŮSOBENA TĚMTO OBJEKTŮM
- PŘED ZAHÁJENÍM STAVEBNÍCH PRACÍ BUDOU VYTÝČENY VEŠKERÉ INŽENÝRSKÉ SÍTĚ PŘÍMO NA STAVENIŠTI
- PŘÍPADNÉ ZMĚNY PŘI REALIZACI STAVBY, OPROTI TĚTO PD, BUDOU KONZULTOVÁNY S PROJEKTANTEM PŘÍPADNĚ S INVESTOREM A BUDOU POTVRZENY ZÁPISEM DO STAVEBNÍHO DENÍKU A PODPISY ZÚČASTNĚNÝCH STRAN
- SKLADBY KONSTRUKCÍ TVOŘENY DLE TP 170

- LEGENDA:**
- STÁVAJÍCÍ POVRCH ASFALTOVÉ KOMUNIKACE
 - STÁVAJÍCÍ BUDOVY
 - NOVÝ POVRCH ASFALTOVÉ KOMUNIKACE - SKLADBA A
 - NOVÉ BETONOVÉ PALISÁDY š.160 mm, d.120 mm, v.600 mm
 - HRANICE POZEMKŮ
 - HRANY GEODETICKÉHO ZAMĚŘENÍ
 - STÁVAJÍCÍ STROMY
 - NUV, NOVÁ ULIČNÍ VPUSŤ 500x500 mm, LITINOVÁ MŘÍŽ URČENÁ PRO POJEZD VOZIDEL
 - STÁVAJÍCÍ SLOUP VO
 - STÁVAJÍCÍ SVISLÉ DOPRAVNÍ ZNAČENÍ
 - ODSTRANĚNÍ VZROSTLÝCH STROMŮ - 1 ks
 - NOVÉ VÝŠKY
 - STÁVAJÍCÍ VÝŠKY

SKLADBA NOVÉ ASFALTOVÉ VOZOVKY

A	D1-N-2/VI/PIII	TMV/24h-15
	ACO 11, 50/70	40 mm
	ASF. SPOJOVACÍ POSTRÍK	0,5 kg/m ²
	ACP 16+, 50/70	50 mm
	ŠDa (0/32)	150 mm - 80 MPa
	ŠDb (0/63)	200 mm - 50 MPa
	STÁVAJÍCÍ PODLOŽÍ	- 30 MPa
	CELKEM :	440 mm

≡

DESIGNPROJEKT

≡

tel.: 732 912 301
b.sedlacek@designprojekt.cz

Ing. BRĚTISLAV SEDLÁČEK
Adolfa Heyduka 1114, 438 01 ZÁTEC

IČO: 71884220
www.designprojekt.cz

ZAKÁZKA:

OPRAVA MÍSTNÍ KOMUNIKACE, PETROHRAD

MÍSTO AKCE: k.ú. PETROHRAD

INVESTOR: OBEC PETROHRAD, PETROHRAD 146, 439 85 PETROHRAD

VÝKRES: D111 OBJEKT VÝKRESU KOMUNIKACE

AREH. ČÍSLO: 230923

SITUACE

ZODP. PROJEKTANT:	Ing. BRĚTISLAV SEDLÁČEK	HEŘITKO:	1 : 200
VYPRACOVAL:	DANIEL NOCIAR	FOTMÁT:	8 x A4
KRESLIL:	DANIEL NOCIAR	DATUM:	12/2023
KONTROLOVAL:	DANIEL NOCIAR	STUPEŇ PD:	DPS

ČÍSLO VÝKRESU: D.1.1.2