




SCHODY - POHLED JW

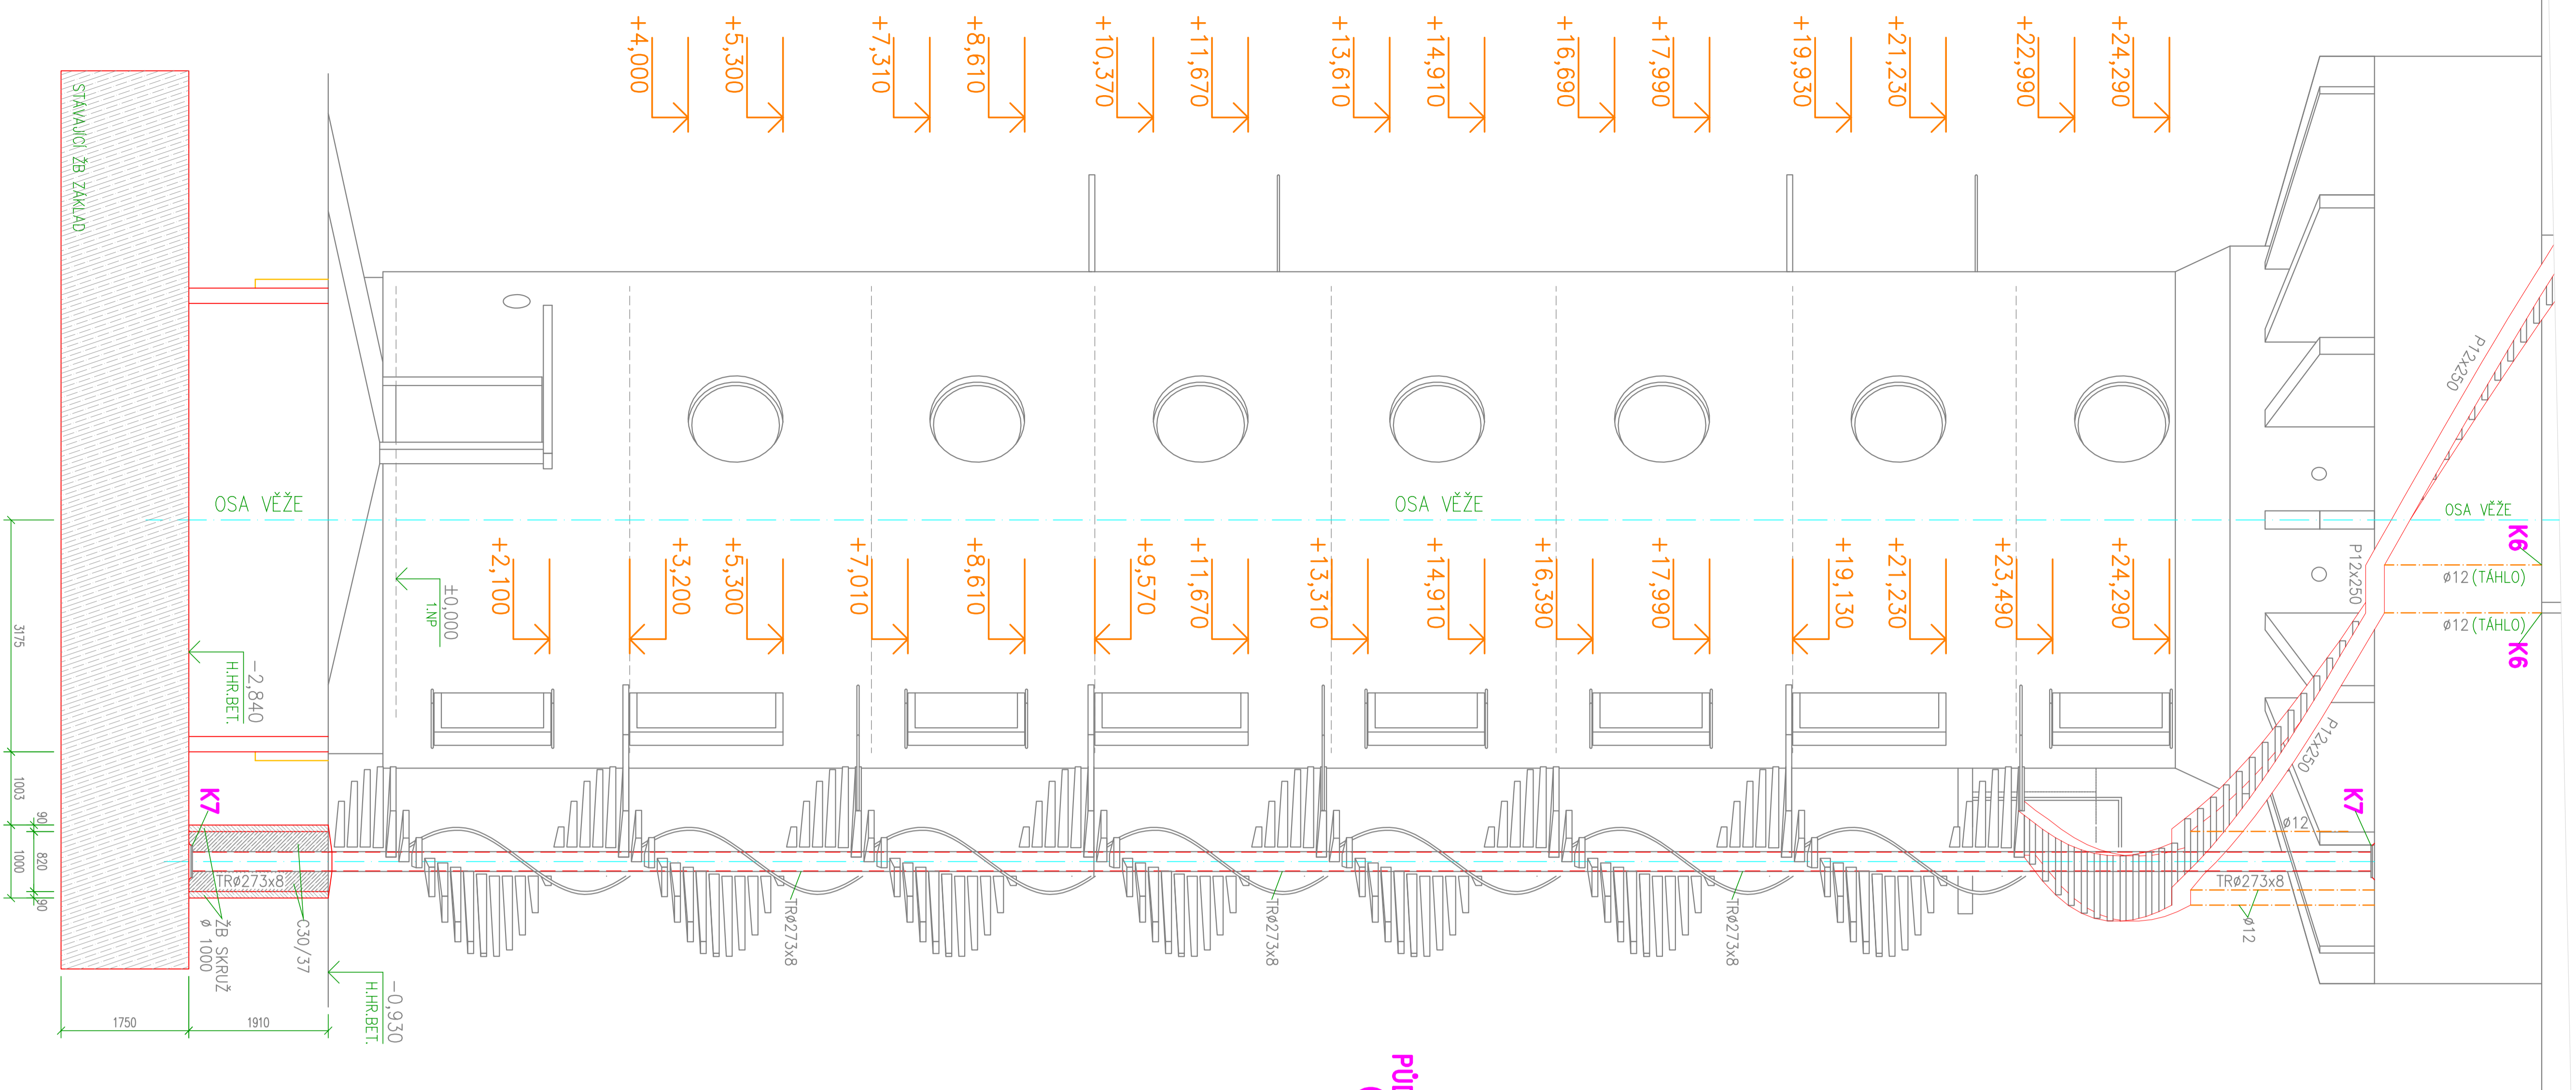


ZÁKLADY + 1.PP

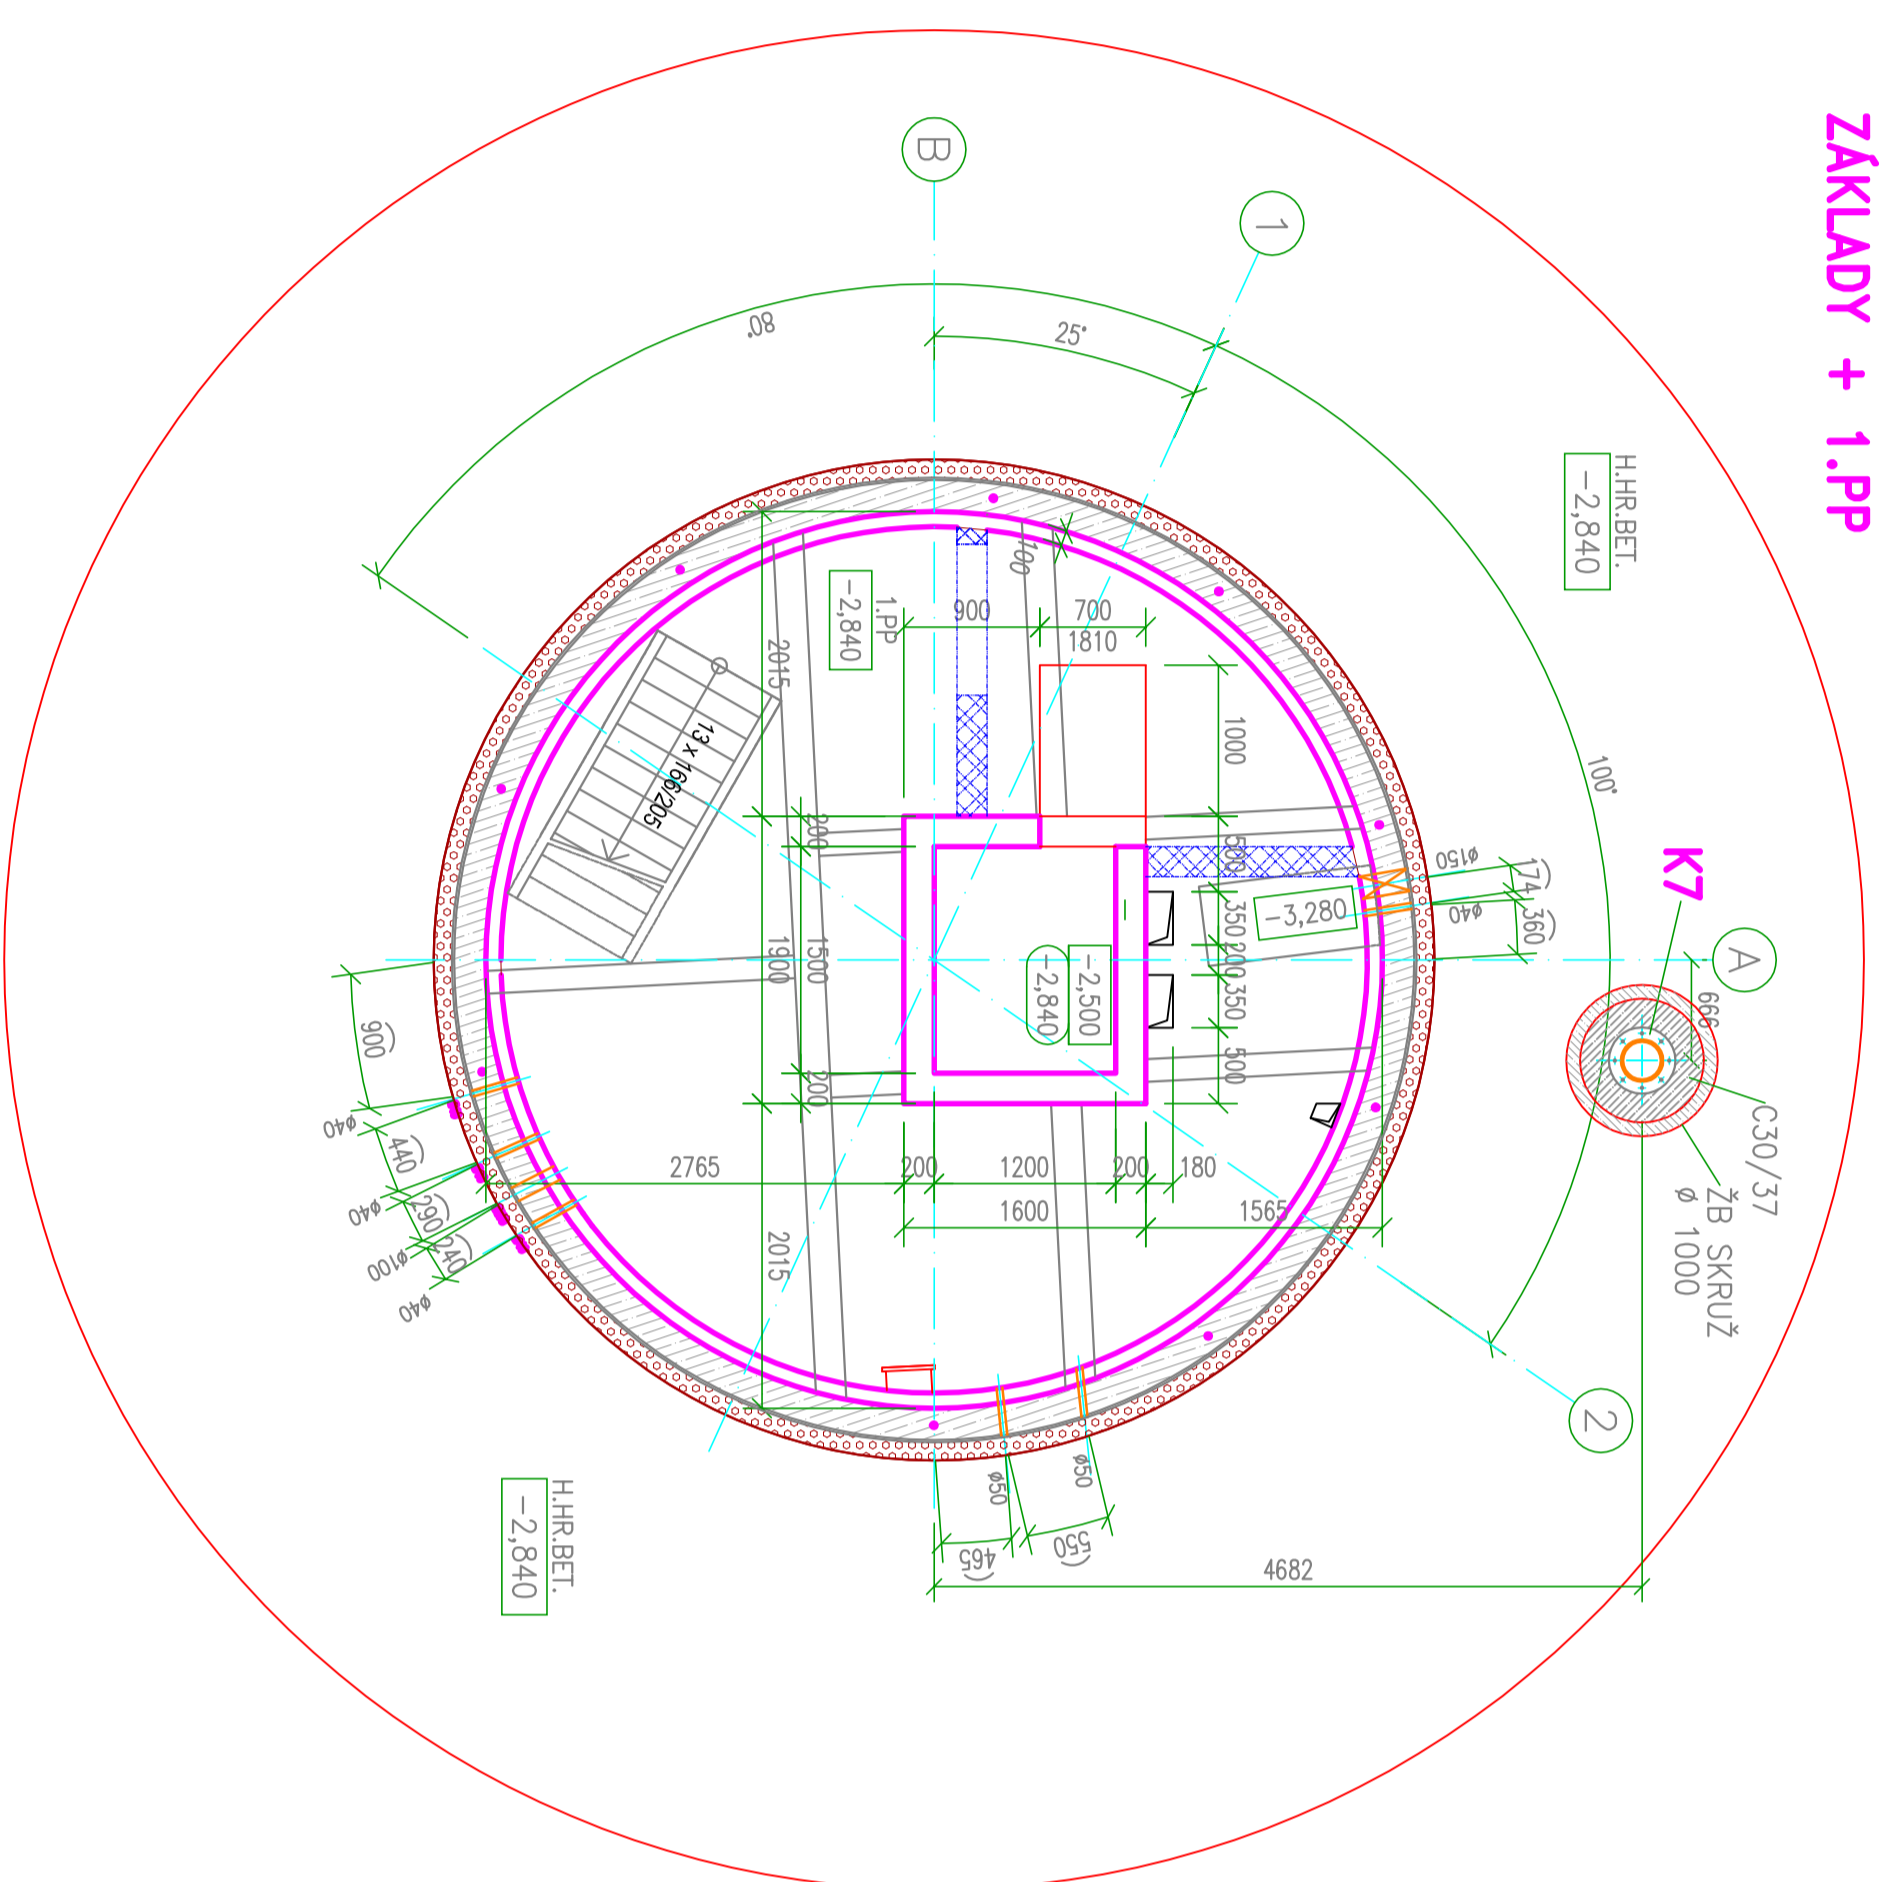


DETAIL KOTVENÍ K7

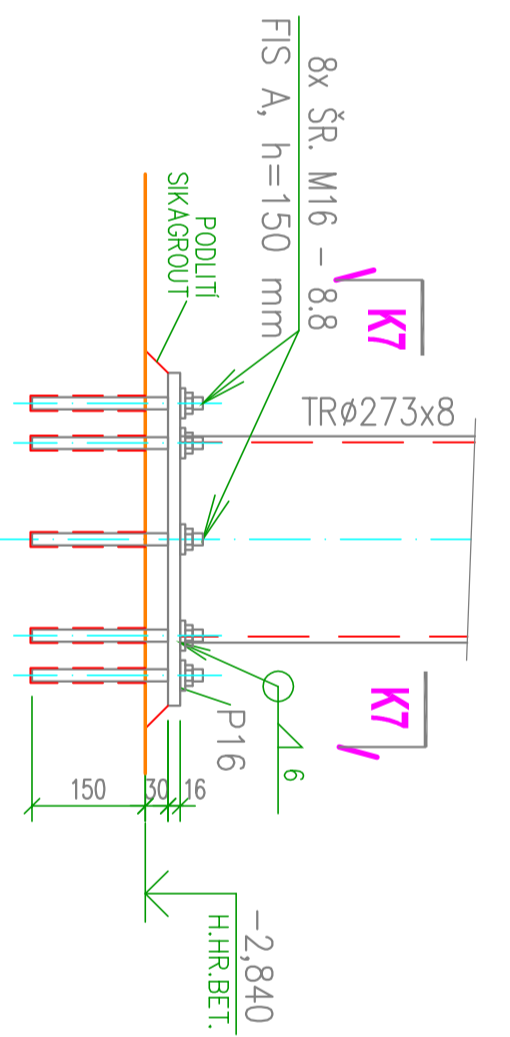


PUDORYS 2. NP
(4. + 7. NP)

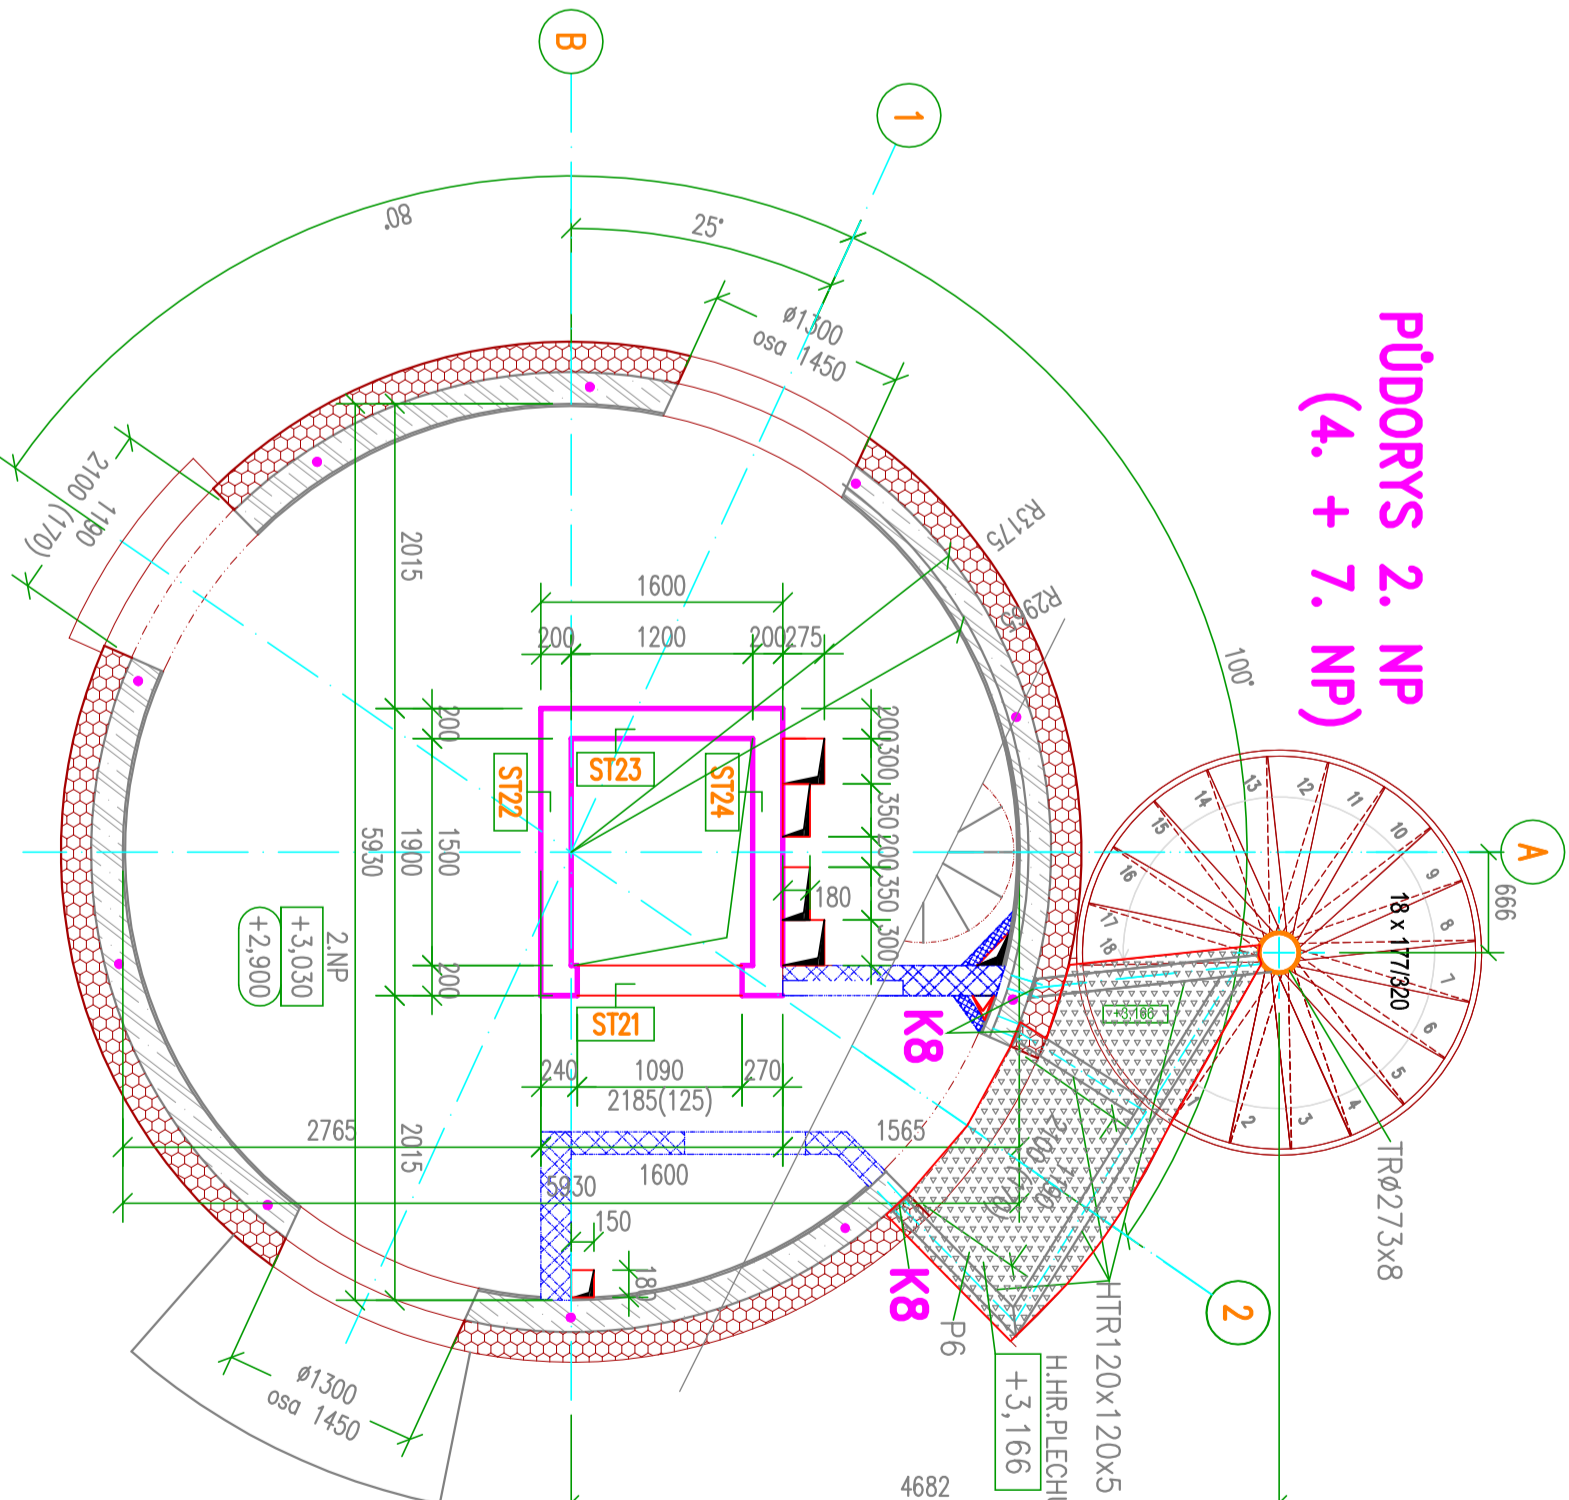


PUDORYS 3. NP
(5. + 6. NP)

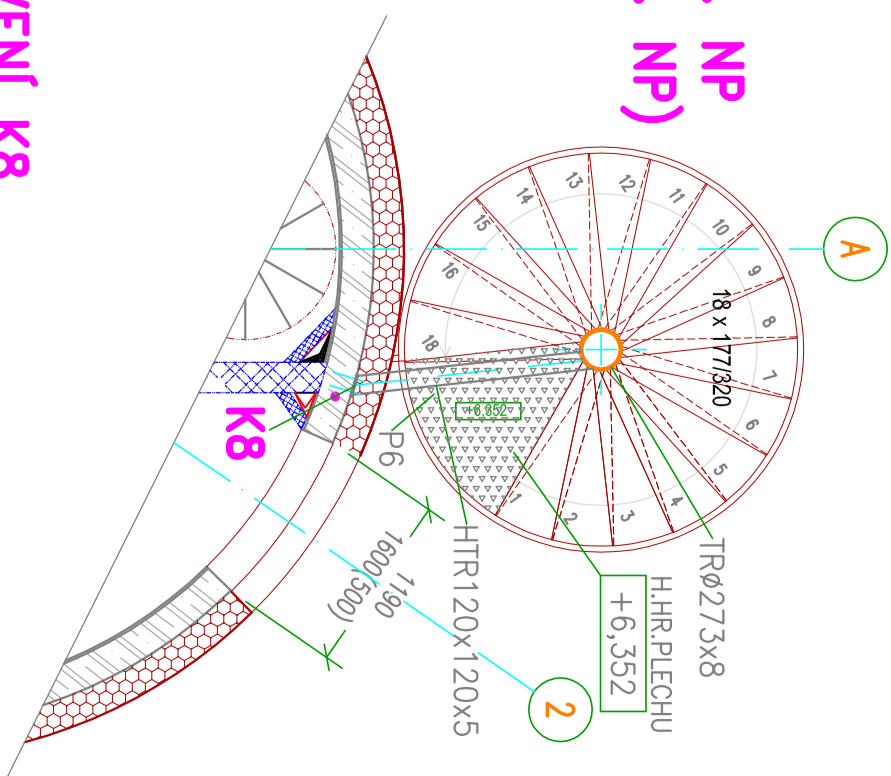


DETAIL KOTVENÍ K8

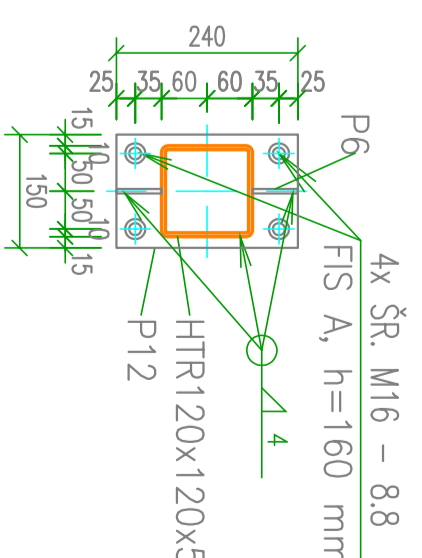


DETAIL DOLNÍCH STUPŇŮ

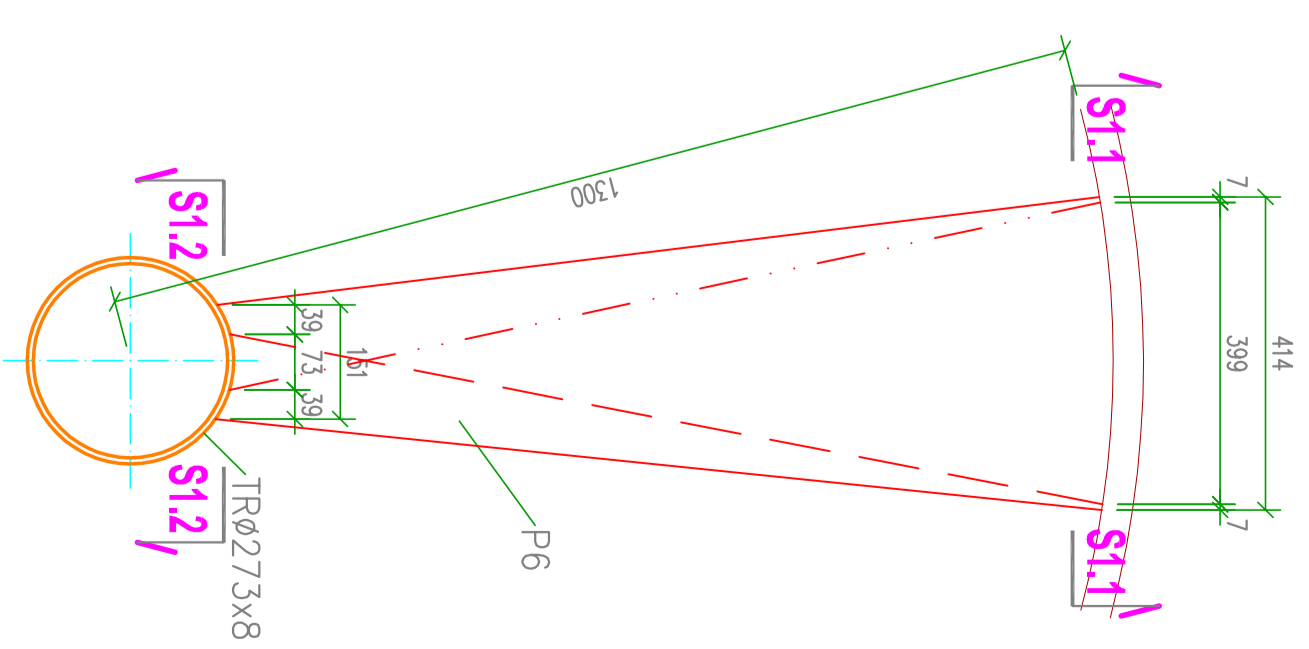


ŘEZ S1.1-S1.1

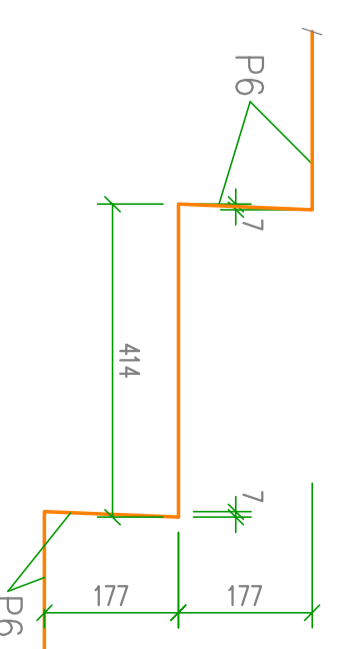


ŘEZ S1.2-S1.2

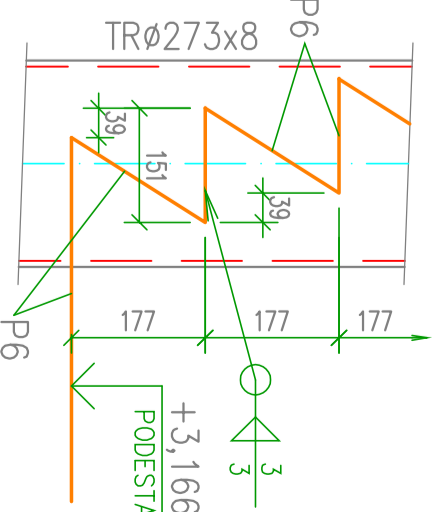


PUDORYS 8.NF

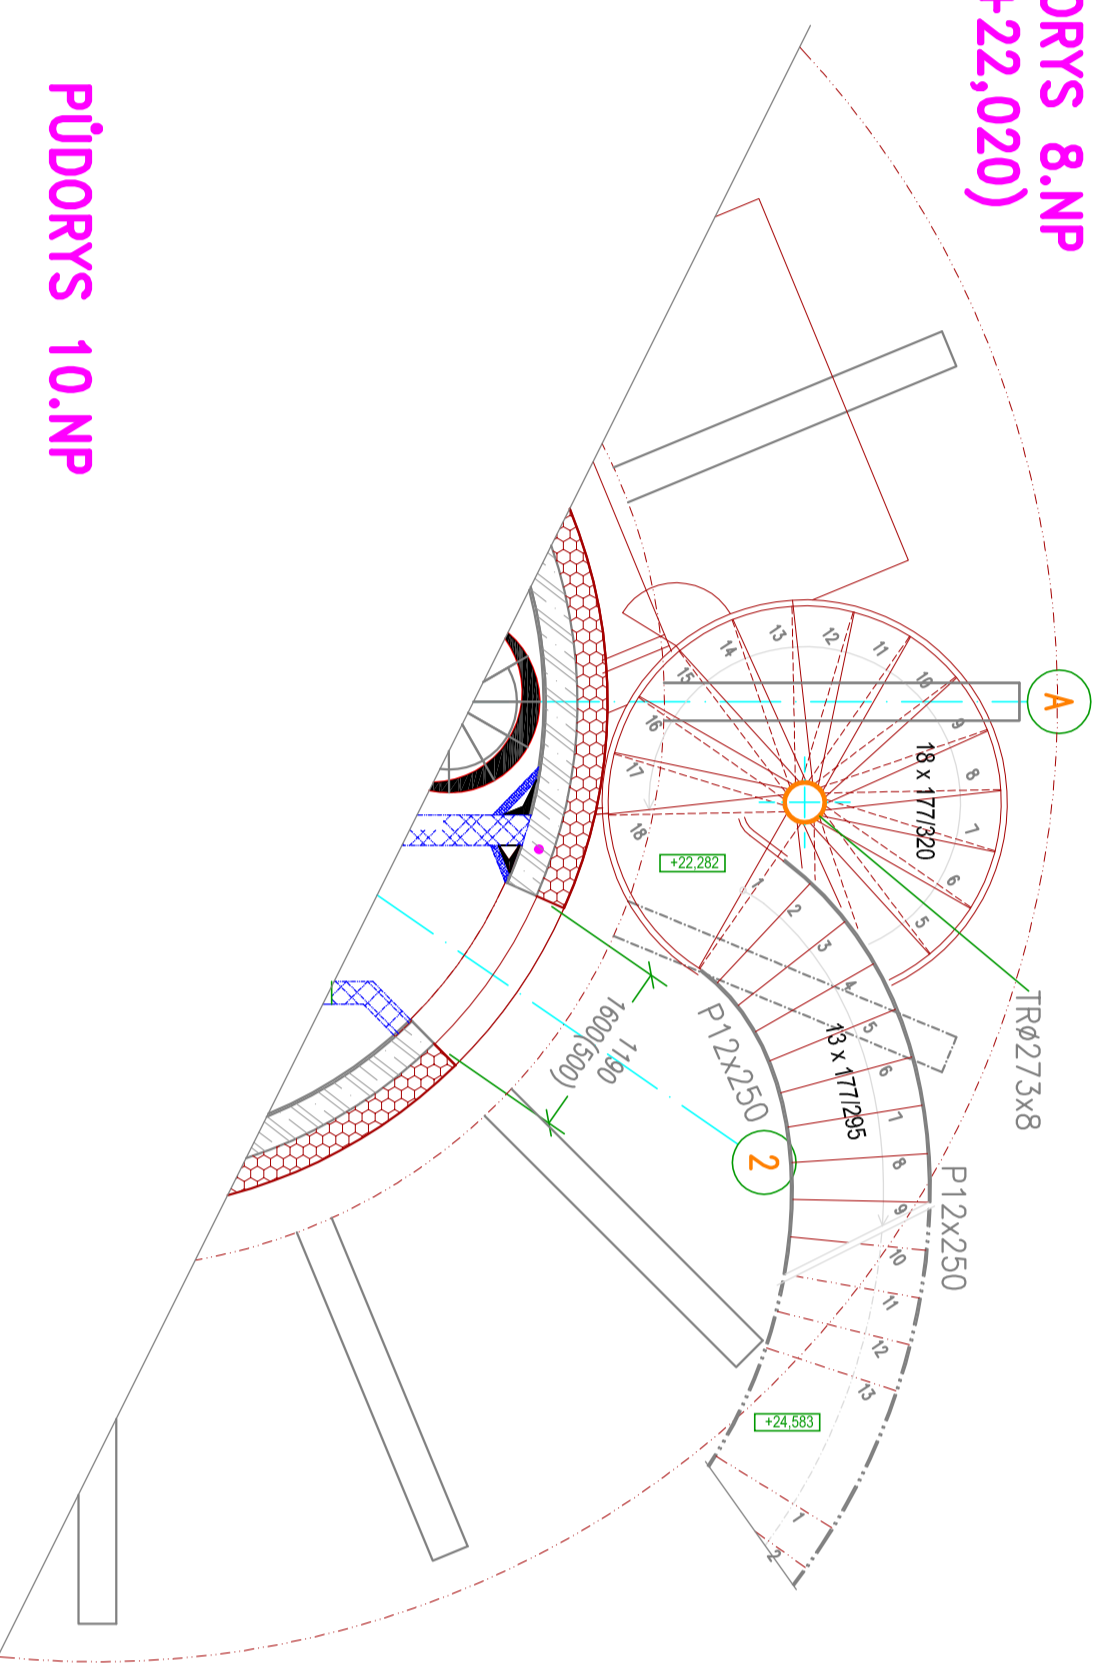

PÜDÖRYS 9.NF
(+25,200)

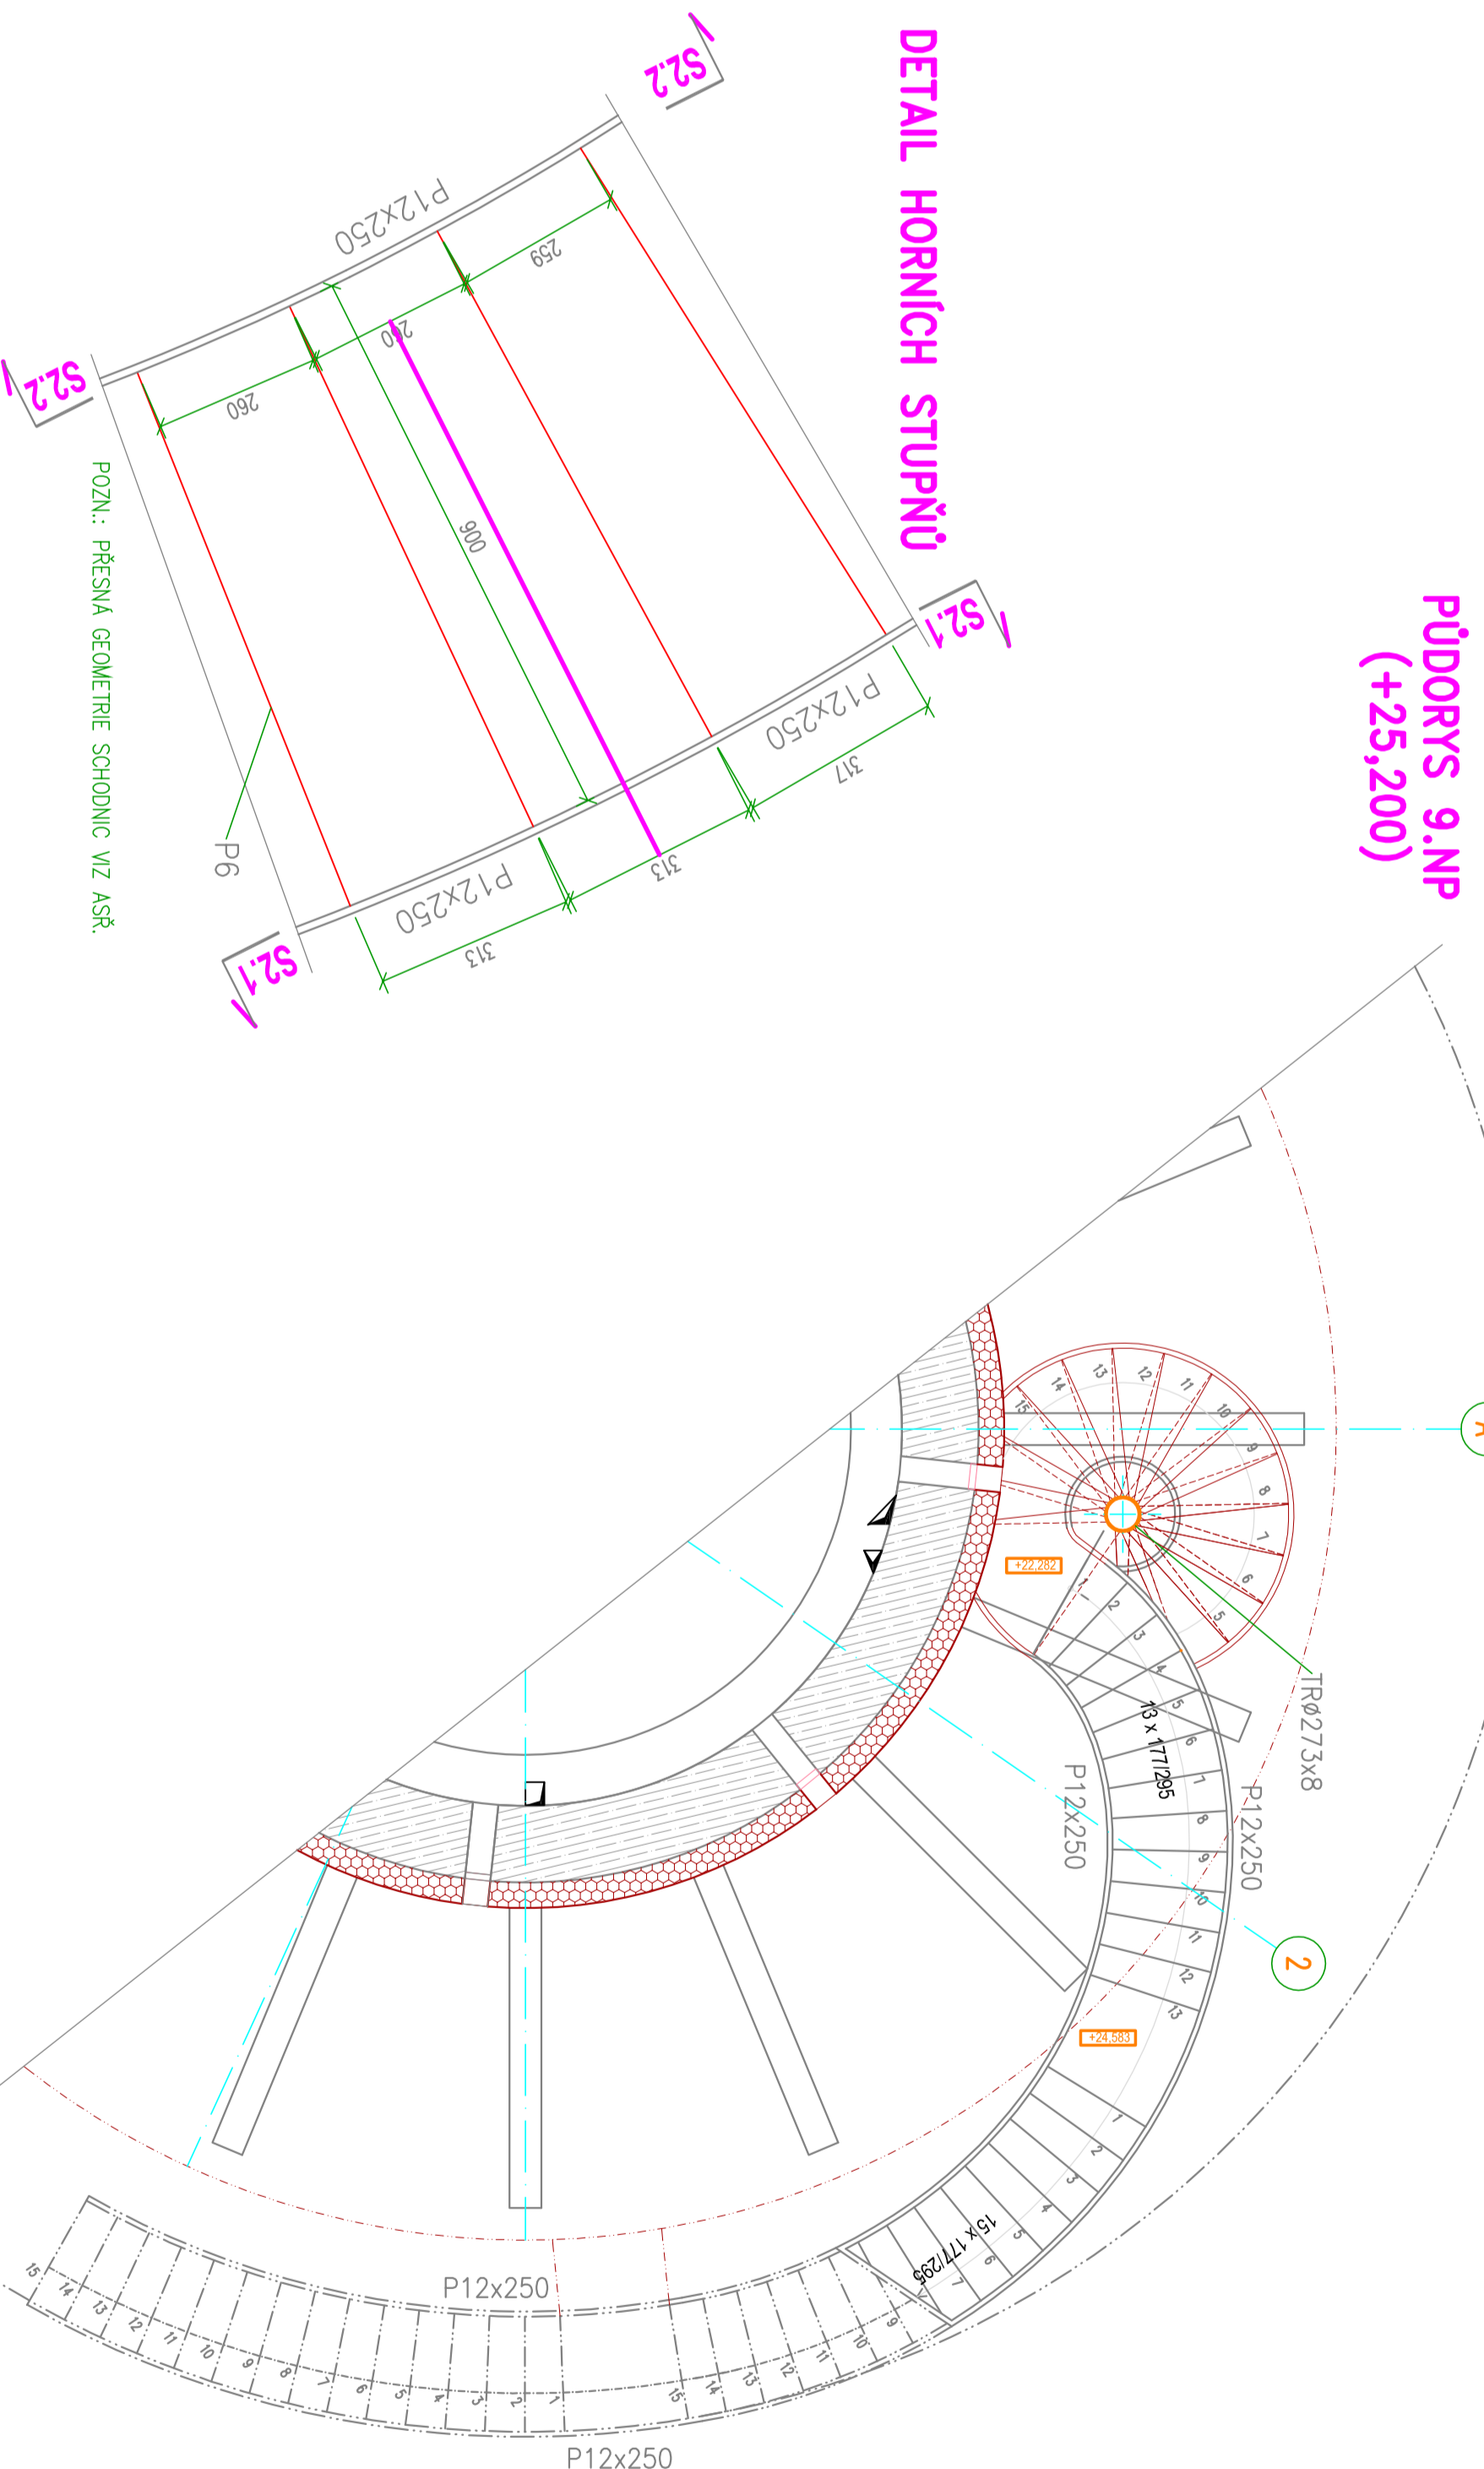

PÚDORYS 11.NF

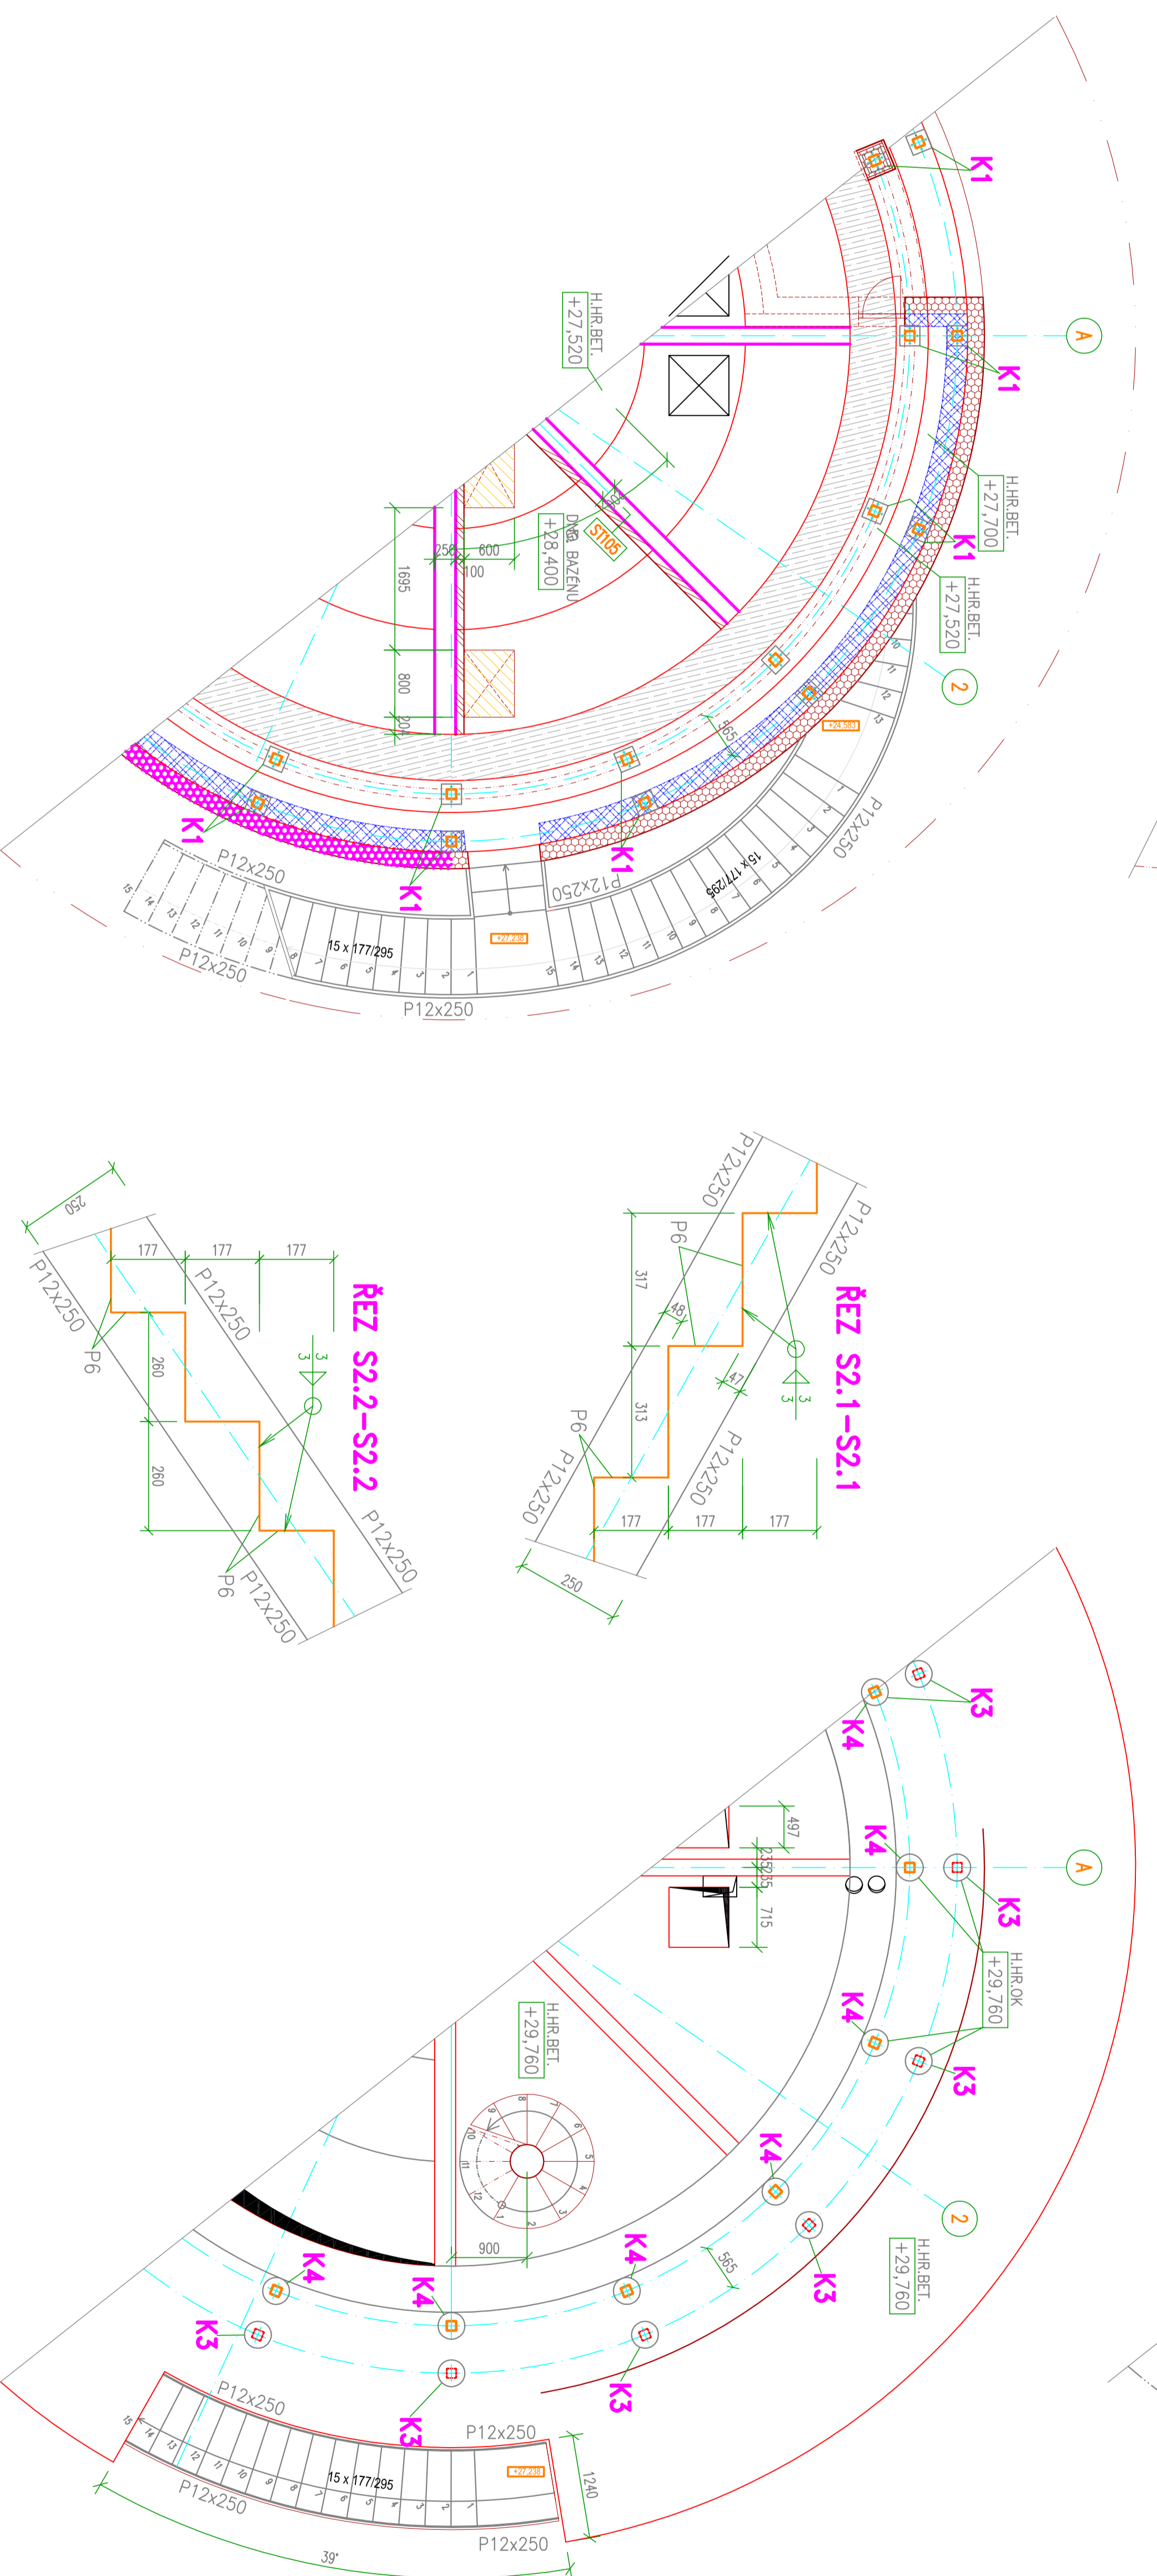[illegible]