


VÝPIS BOURACÍCH PRACÍ:

02N		
01	odstranění všech stávajících skleních a dvojitých výplní vlt parapetů a zárubní	
02	odstranění stávající vertikální nové železobetonové konstrukce v H 210 mm	
03	odstranění stávající horizontální železobetonové konstrukce	
04	odstranění stávající horizontální ocelové konstrukce fázě 1)	
05	odstranění stávající horizontální ocelové konstrukce fázě 2)	
06	odstranění stávajících ocelových sčopů	
07	odstranění stropu a stěn železobetonové nádrže vstupu	
08	odstranění stávající vertikální zdi konstrukce, vně nádrže	
09	odstranění nádobových stěnů sklopy a stěny konstrukce	












 

Pozn.A: V 1PP bude slávající nosné železobetonová konstrukce torčreťovaná po celú výšku železobetonovou stěnou tloušťky 100mm s vložkou karisiti 8/100x8/100mm.


LEGENDA HMOT:

 STÁVAJÍCÍ NOSNÁ KONSTRUKCE

 BOURACÍ PRÁCE (1.fáze)

LEGENDA HMOT:

	STÁVAJÍCÍ NOSNÁ KONSTRUKCE		NOVÉ KONSTRUKCE
	NOVÉ KONSTRUKCE		POLYURETANOVÁ ISOLAT STRÍKANÁ TL 100 mm
	ŽELIČKONIT C 30/37 H, X22 Dlmo= 9+17		NOVÉ KONSTRUKCE
	NOVÉ KONSTRUKCE 12-13NP ŽELIČKONIT C 30/37 H, X03, X53, X/F2 Dlmo= 3+17		TEPELNÁ ISOLACE XPS TL 100 mm
	NOVÉ KONSTRUKCE 10-11 NP ŽELIČKONIT VODOSTAVEBNÝ H, X03, X53, X/F2 Dlmo= 3+17		
	NOVÉ KONSTRUKCE		
	ZDVO POROBETONOVÉ		
	NOVÉ KONSTRUKCE		
	TEPELNÁ ISOLACE PV TL 250 mm		

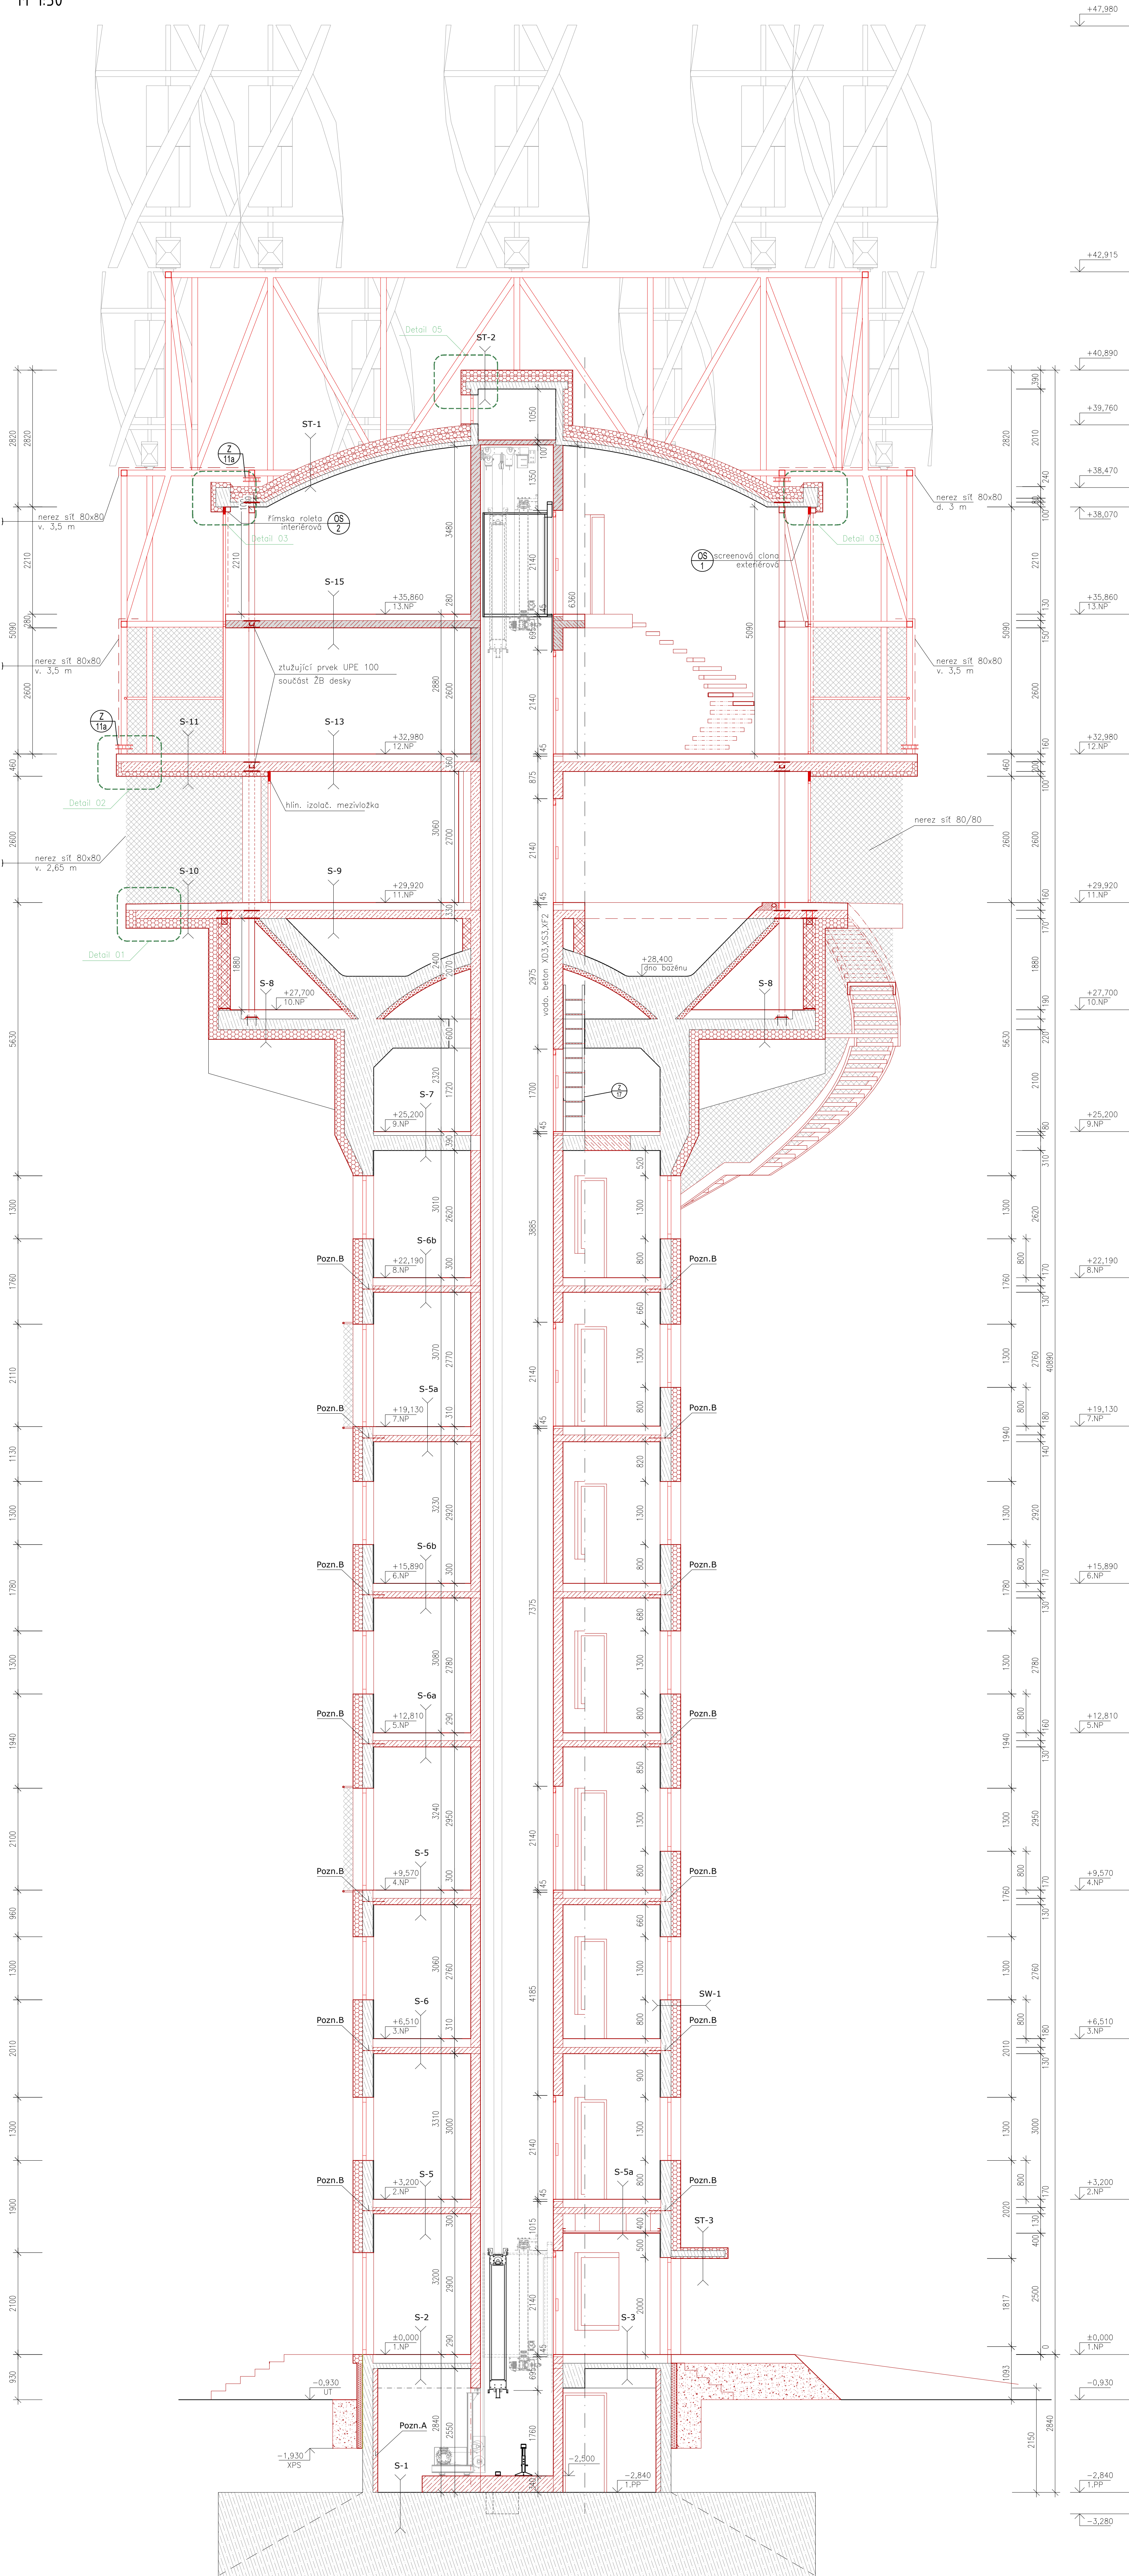

ZODP. PROJEKTANT	VYVRACOVANÉ	KONTROLA	PPSKANJA
	Ing Val Poláčiková	Daniel Dobšal	
<i>Učen</i>		<i>hu</i>	PPS Kanja s.r.o. Jozefa Králica 104, 010 01 IČO: 48193208, DIČ: SK2020123456 e-mail: projekt@ppskanja.sk
KATASTRÁLNA ÚZEM. PARČ.Č. - Púdoľ (37876)			
MIESTO STAVBY			ARCHIV
stavbyčíslo / OBJEDNÁVK.: 423/3, 423/5, 381/2			
STUPER			DPS
stavbyčíslo / OBJEDNÁVK.: Ing. Štefánik Púdoľ Rozsah: 185, 135 a 283m Púdoľ			
NAZEV AKCIE :	Konverze Vodárenské veže - výstavba vitrné elektrárny Bohumín - Púdoľ, parč.č. 423/3, 423/5, 381/2, Kúp. Púdoľ		DATUM UNOR 2024 Č. ZAKÁZKY 01/24
OBJEKT :	SO 02 - KONVERZIE VODÁRENSKÉ VEŽE		MIERNHO
ČASŤ :	D.1.2.1 - ARCHITEKTONICKO-STAVBAVNÉ KÚŠENÍ		1:50
OBŠAH :	ŘEZ A-A - STÁVAJÍCÍ STAV, BOUVRACÍ PRÁCE, NOVÝ STAV		ARCHIVNÍ ČÍSLO : PPS-0124-D.1.2.1.b C.V. 17