

LEGENDA MÍSTNOSTÍ 13.NP:



ČÍS	MÍSTNOST	PLOCHA m2
1301	CHODBA, SCHODIŠTĚ	3,67
1302	POKOJ, LOŽNICE	20,05
1303	KOUPELNA	3,88
1304	POKOJ, LOŽNICE	21,73
1305	KOUPELNA	3,88
1306	CHODBA	1,23

LEGENDA ZDRAVOTECHNIKY:

- POTRUBÍ STUDENÉ PITNÉ VODY (SV) – PE–X
- POTRUBÍ TEPLÉ VODY (TV) – PE–X
- POTRUBÍ CÍRKULACE TEPLÉ VODY (CV) – PE–X
- POTRUBÍ DEŠŤOVÉ VODY (UV) – PE–X
- POTRUBÍ PŘEDEHRÁTÉ STUDENÉ VODY (PSV) – PE–X
- POTRUBÍ SPLAŠK KANALIZACE – ŠEDÁ VODA – PP HT/PE100
- POTRUBÍ SPLAŠK KANALIZACE – ČERNÁ VODA – PP HT
- POTRUBÍ DEŠŤOVÉ KANALIZACE – PE
- POTRUBÍ PRO ODVOD KONDENZÁTŮ – PP HT
- KS1  
KS1

STOUPAČKY KANALIZACE, KČ – ČERNÁ VODA, KŠ – ŠEDÁ VODA
- STOUPAČKA KANALIZACE, UKONČENÁ PŘÍVZDUŠNOVACÍM VENTILEM

Pozn.:  
Tepelná izolace potrubí vnitřního vodovodu bude provedena v souladu s vyhl. č. 193/2007 Sb. – min.tloušťky uvedeny v technické zprávě.  
Lokální zmenšení navrhované tloušťky izolace může být provedeno, jestliže je to kvůli technickým překážkám nezbytné.

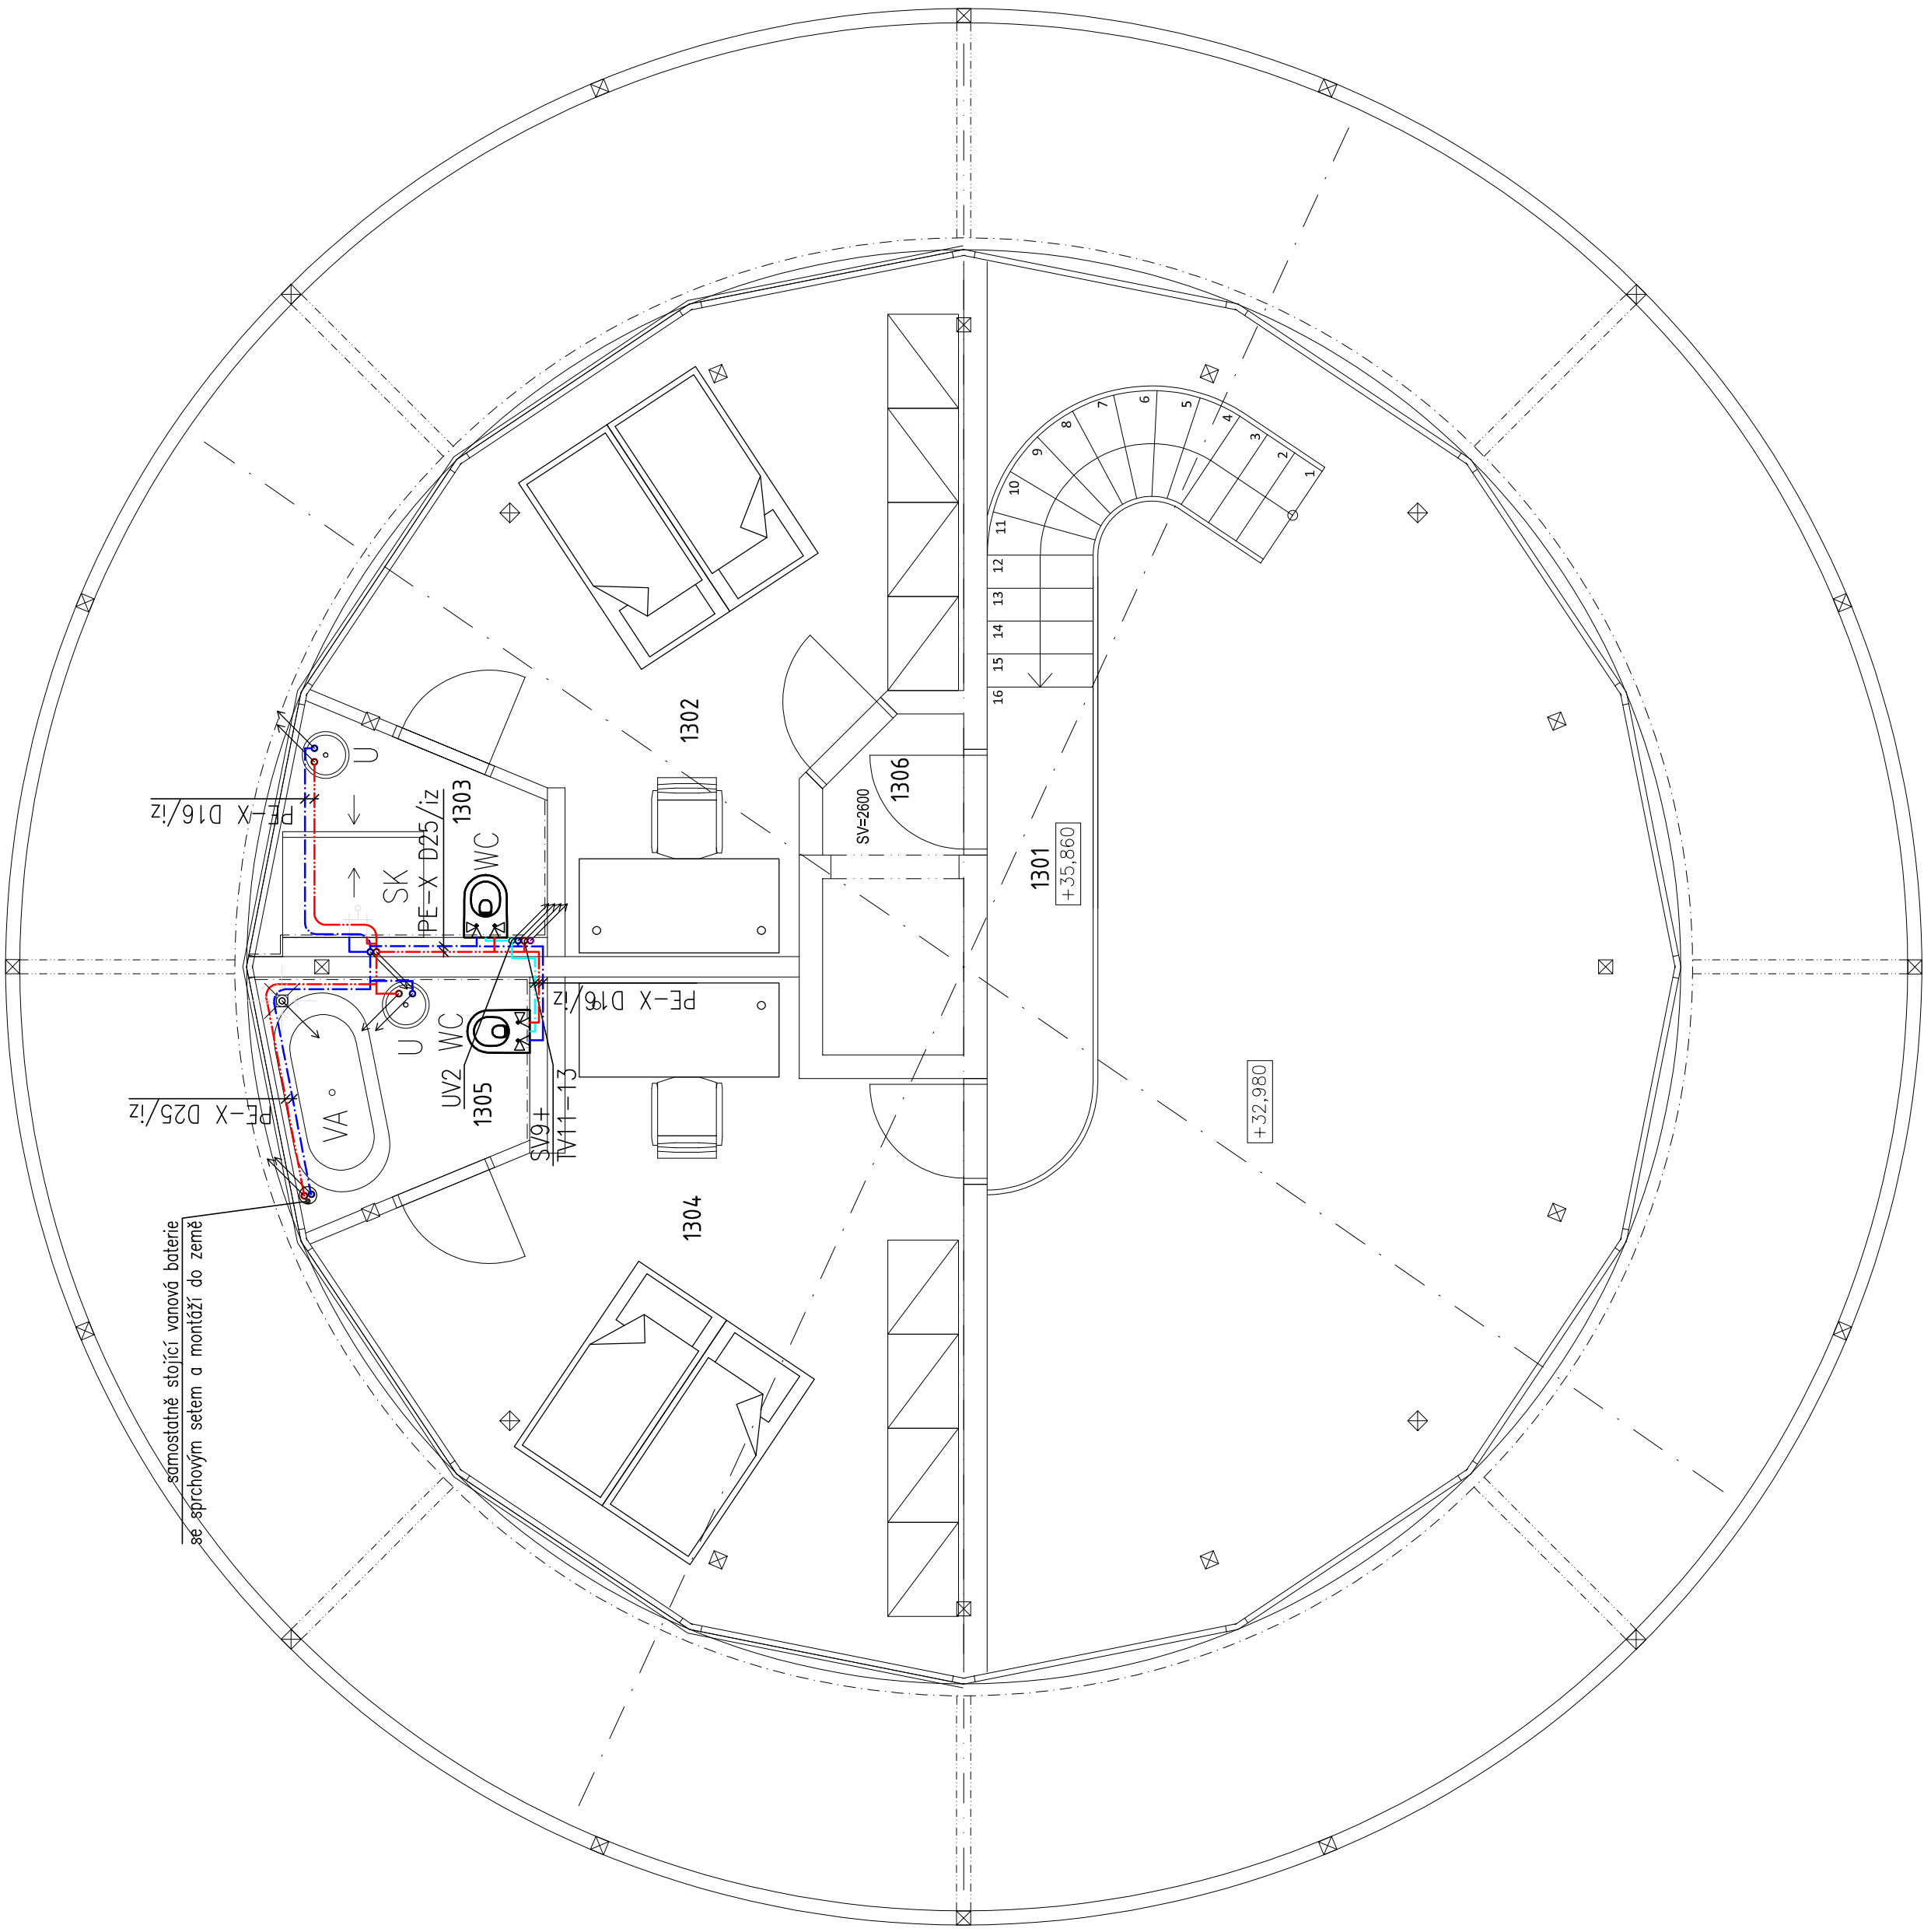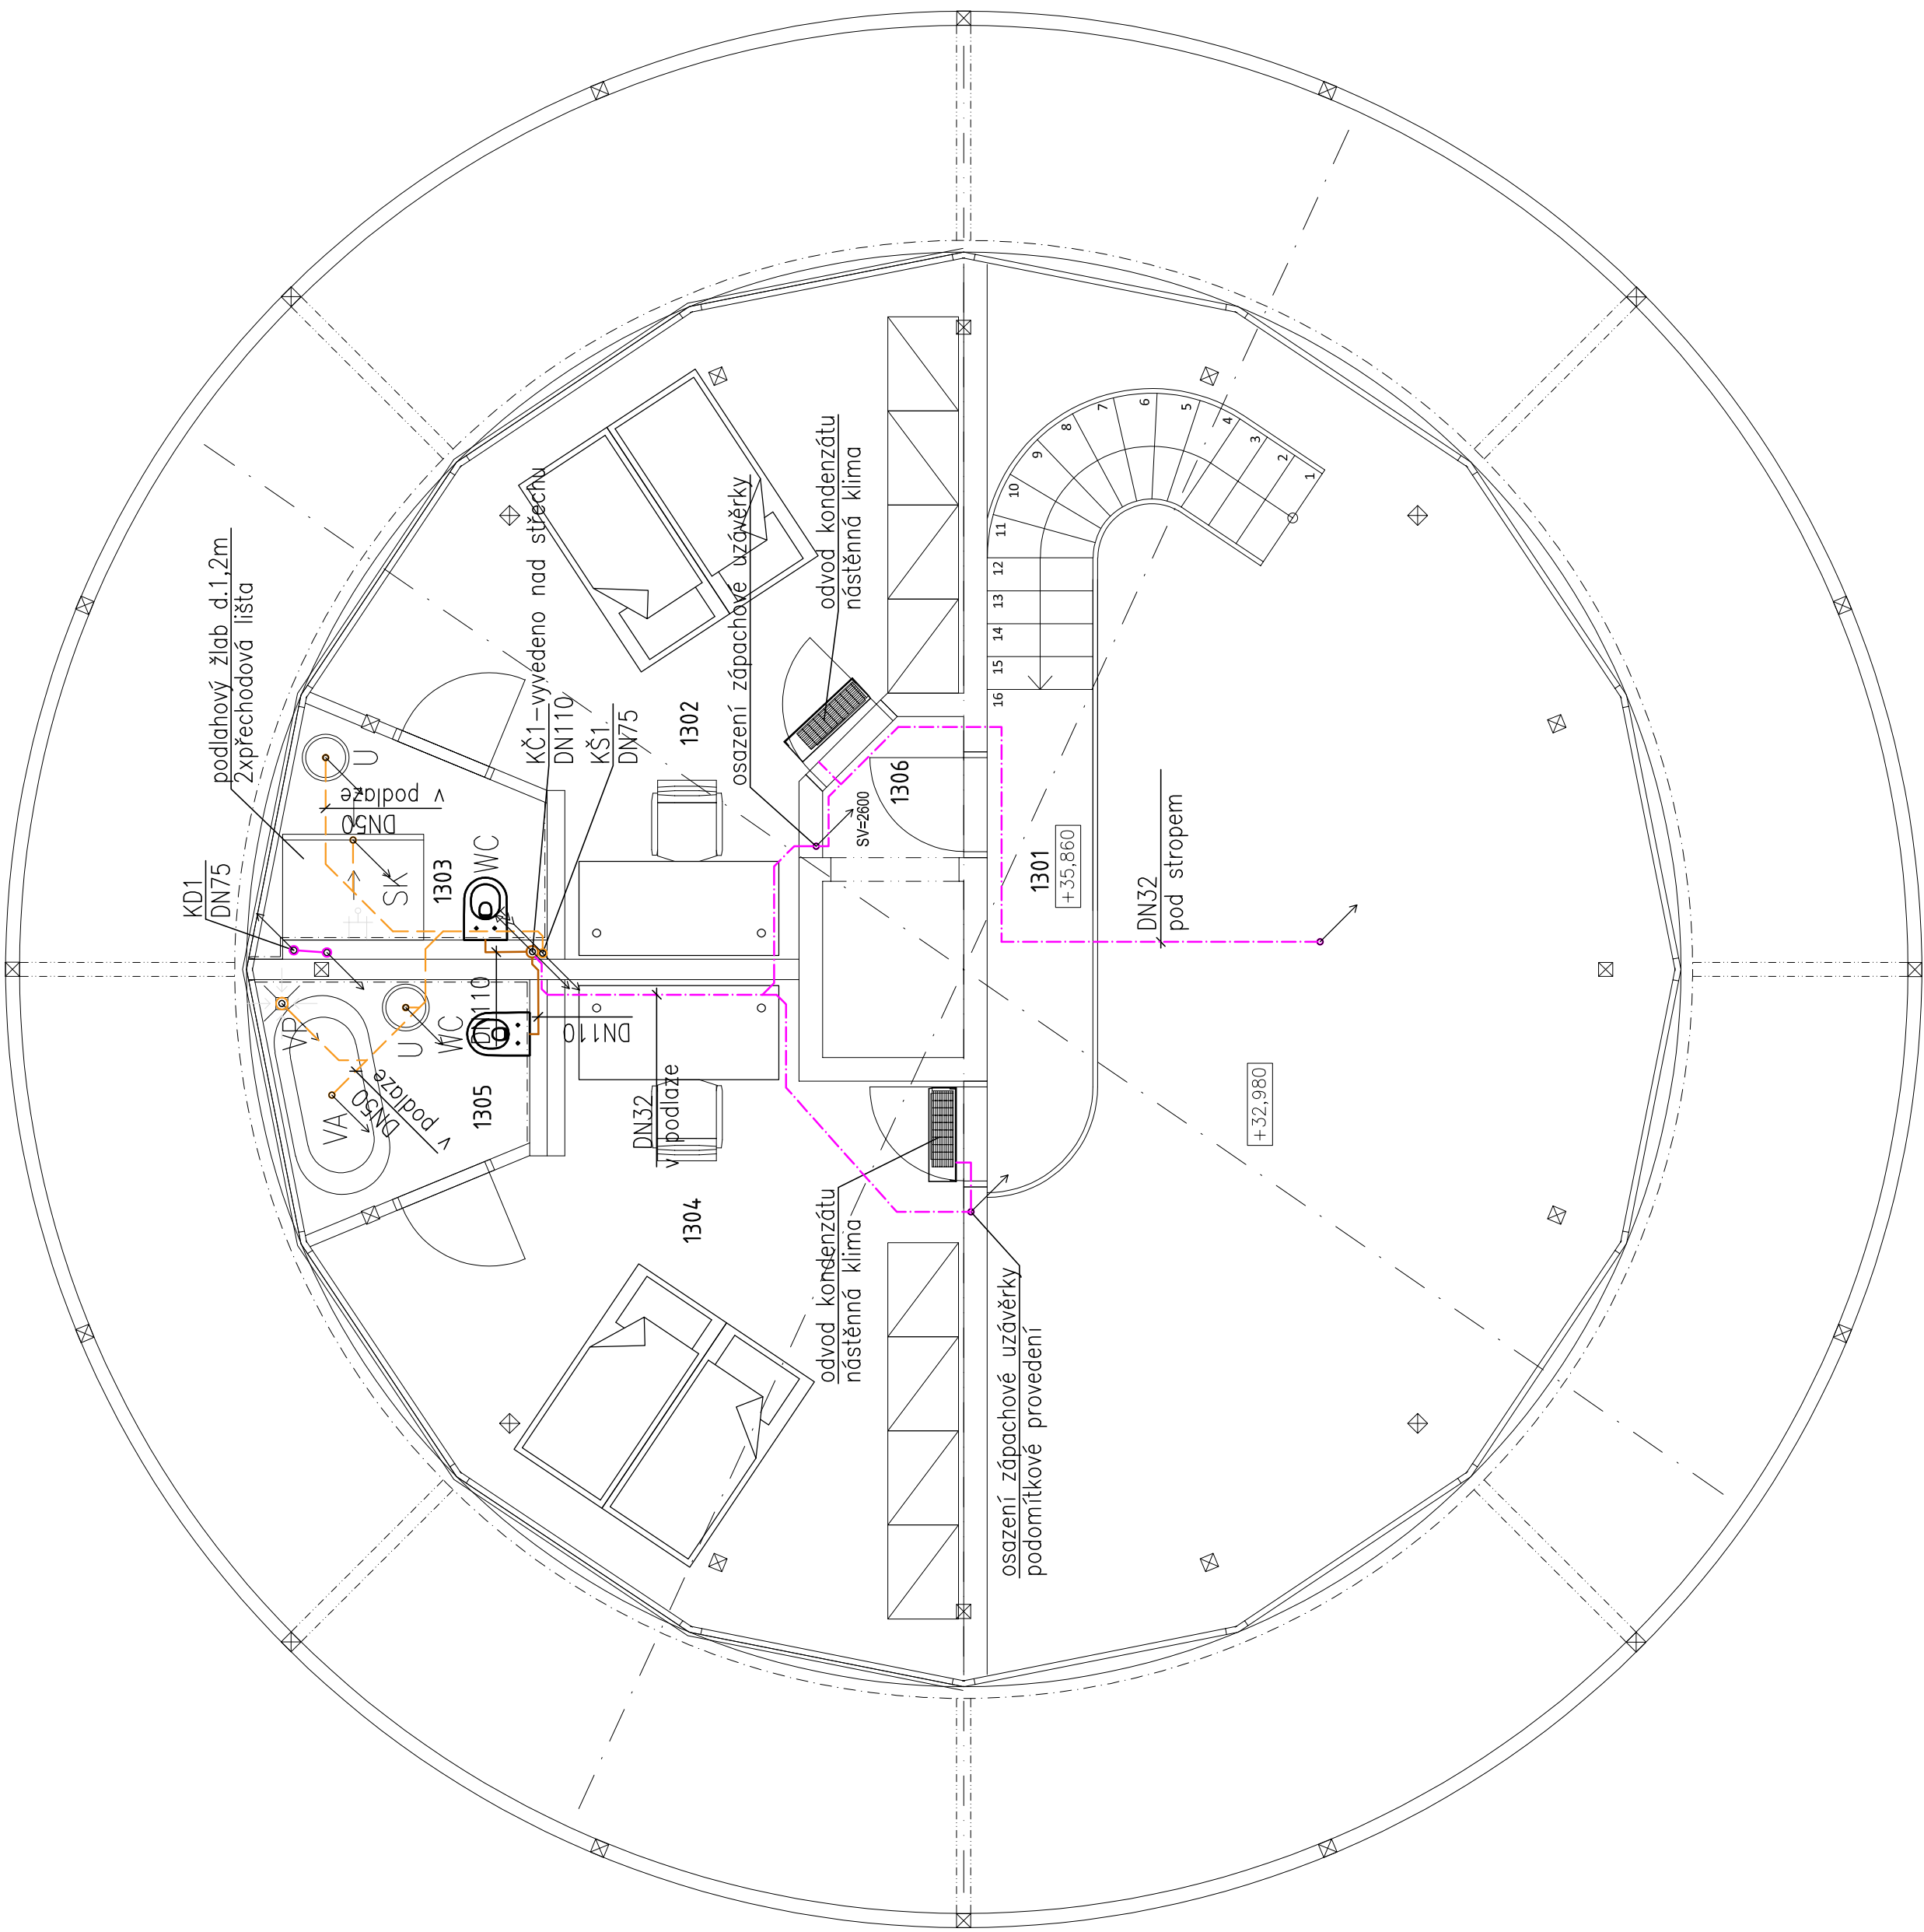

±0.00 = 202,22 m.n. m. B. p. v. - ŮSTĚ PODLAHA 1.NP

			PPSKANIA www.ppskrania.cz		PPS-kavna 12,4, Náběda 1655, 700 00 tel. 599 400 267, fax 599 400 262 e-mail: objednavky@pps-kavna.cz	
					ARCHIV	
			STUPEN		DPS	
			DATUM		PARÉ	
			UNOR 2024			
			Č. ZAKÁZKY		01/24	
			MĚŘITKO		1:50	
			OBJEKT:		SO 02 - KONVERZE VODÁRENSKÉ VĚŽE	
			ČÁST:		D.1.2.4.1 - ZDRAVOTNÉ TECHNICKÉ INSTALACE	
			OBSAH:		Púdovys 13.NP - vnitrní vodovod a kanalizace	
			ARCHIVNÍ ČÍSLO :		Č.V.	
			PPS- 01/24-D.1.2.4.1.b-		14	