


PŮDORYS STŘECHA - bourání  
M 1:50  
úroveň: +37,840

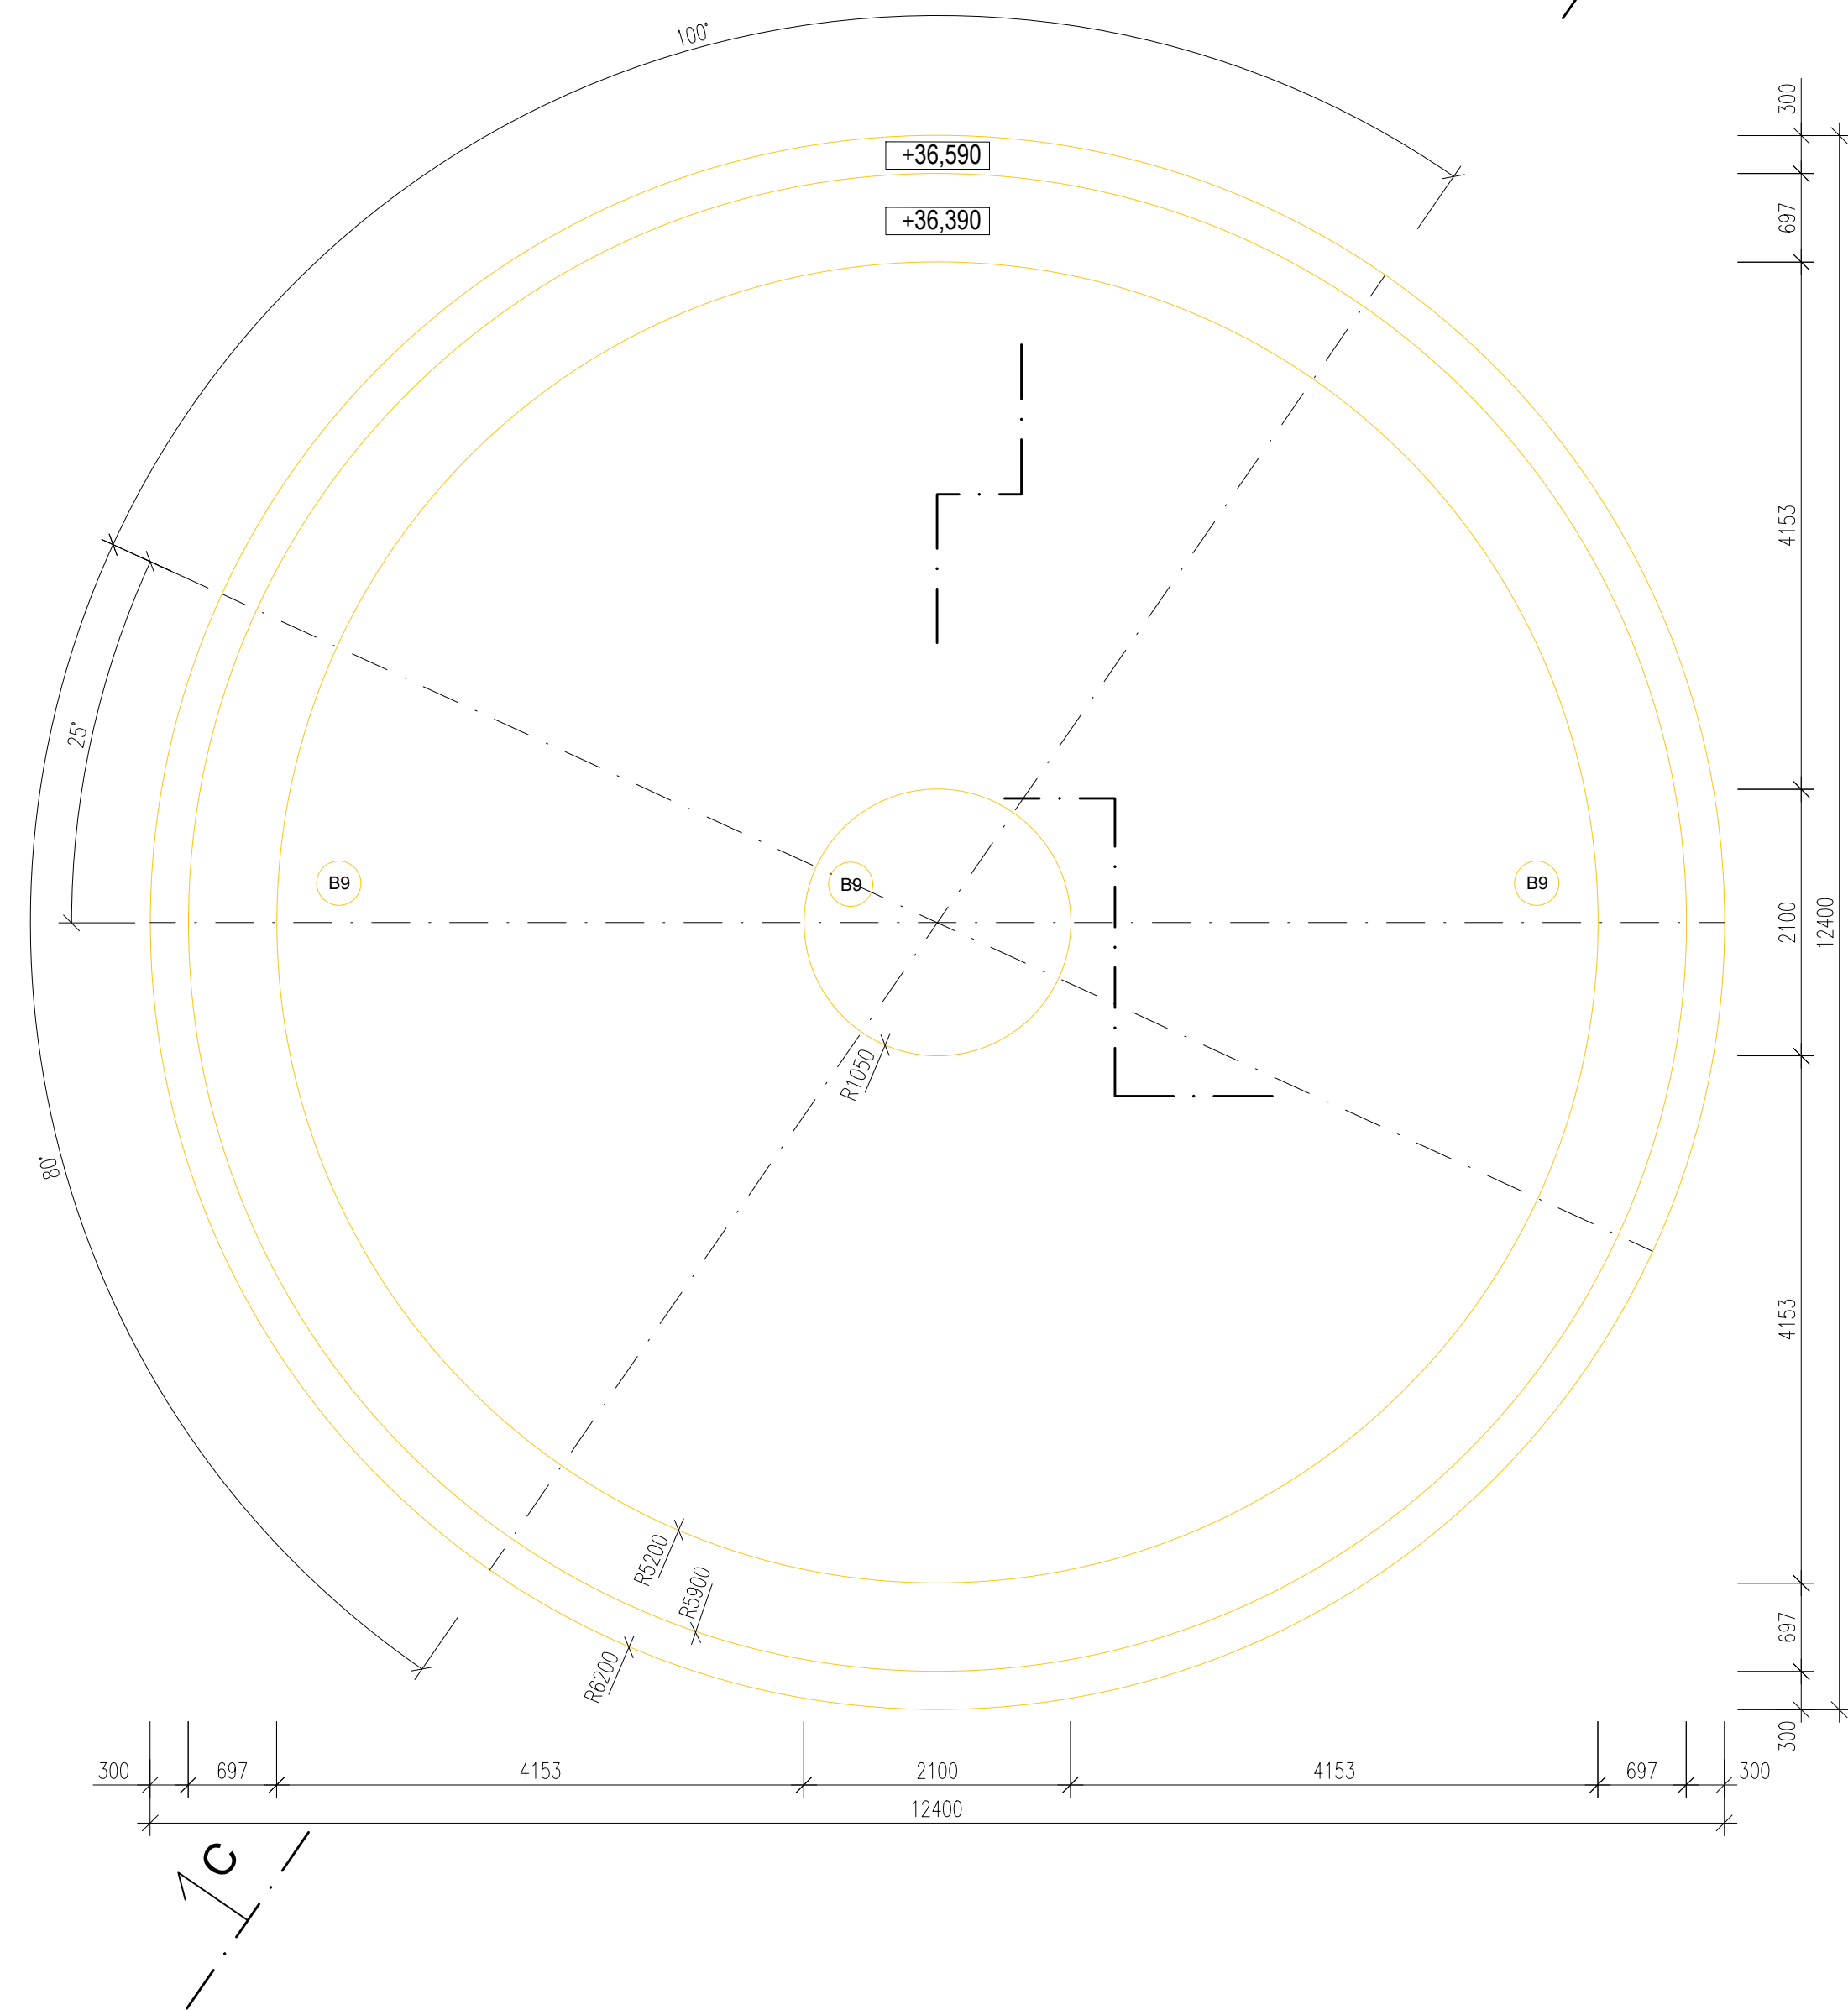

LEGENDA HMOT:

STÁVAJÍCÍ NOSNÁ KONSTRUKCE

NOVÉ OCEL. KONSTRUKCE

NOVÉ OCEL. KONSTRUKCE

Pozn.: - Na rozhraní požárních úseků budou provedeny v  
otvorech (prostupech) ve vodorovných a svislých  
konstrukcích požární ucpávky dle PBŘ


STÁVAJÍCÍ NOSNÁ KONSTRUKCE

BOURACÍ PRÁCE (1.fáze)

VÝPIS BOURACÍCH PRACÍ:

OZN.	MNOŽSTVÍ
B8	odstranění nadezdívky střešní skořepiny a střešní konstrukce

PŮDORYS STŘECHA- nový stav  
M 1:50

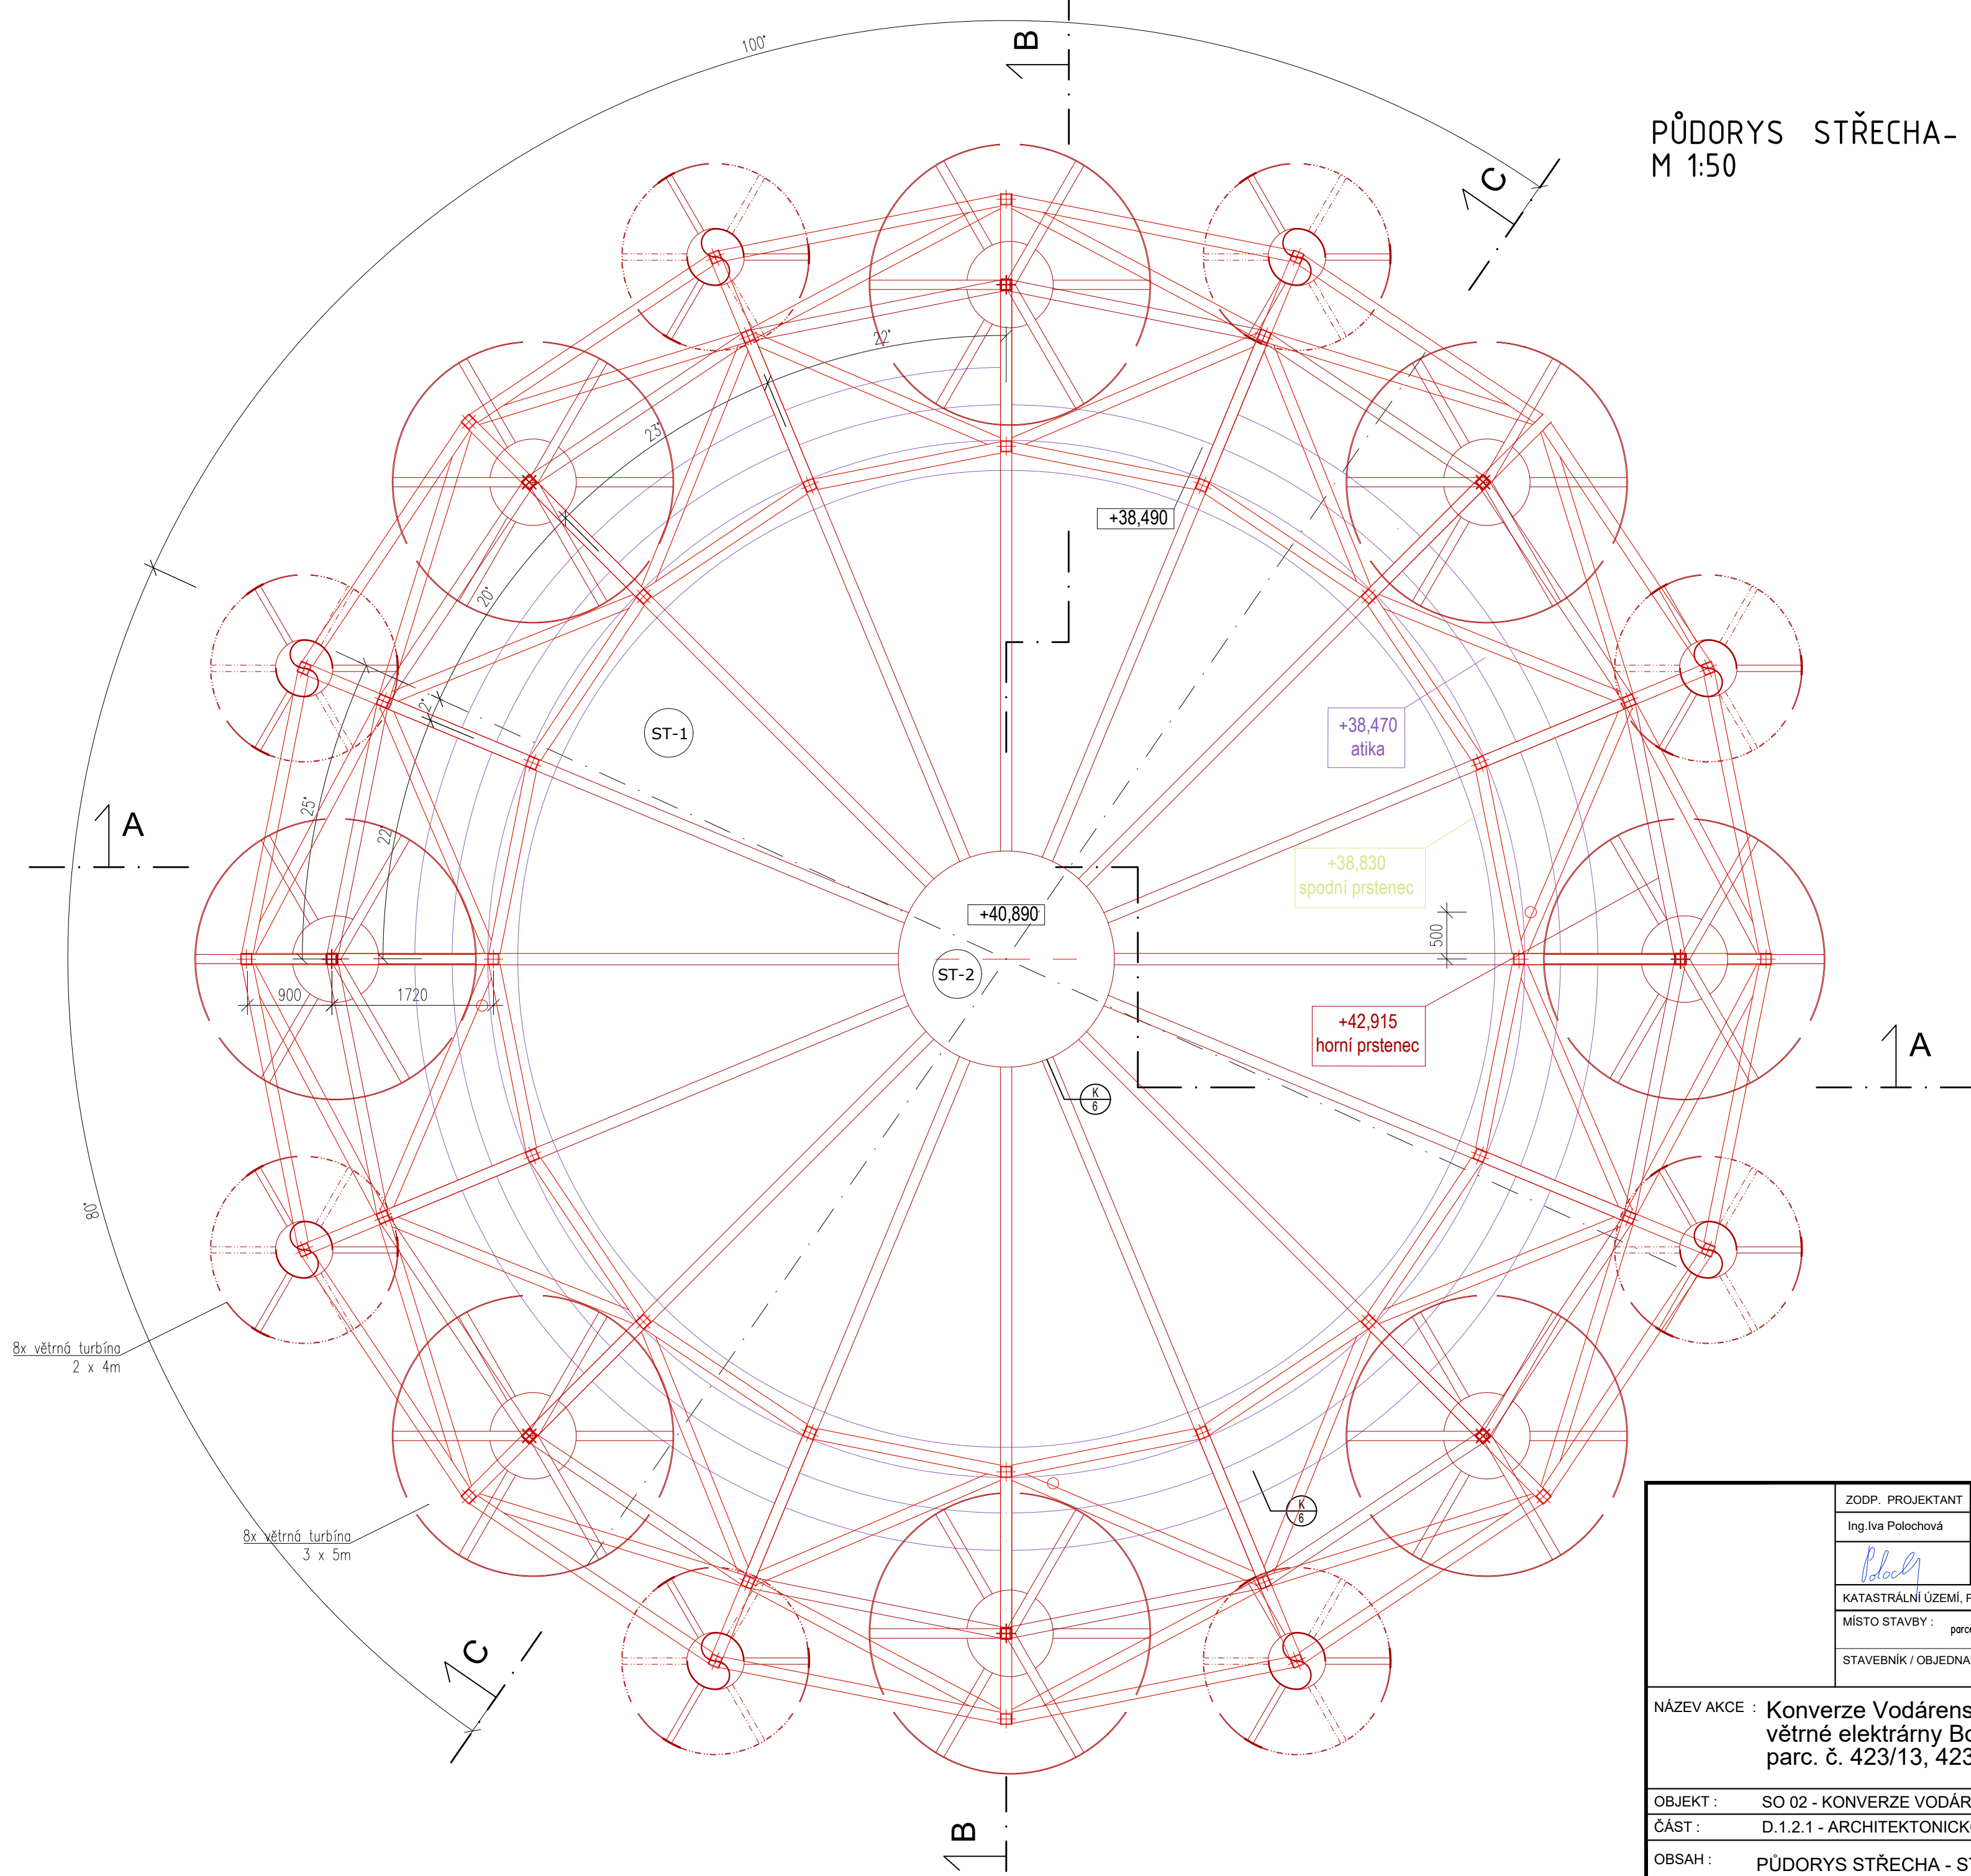

ZODP. PROJEKTANT Ing. Iva Polachová <i>Polach</i>	VYPRACOVAL Daniel Doležal	KONTROLOVAL Jan Kania <i>Kania</i>	PPSKANIA PPSKANIA s.r.o. - inženýrská společnost tel: 566 245 252, fax: 566 245 252, e-mail: projekce@ppskania.cz	
KATASTRÁLNÍ ÚZEMÍ, PARC.Č.: Pudlov (736/16)			ARCHIV	
MÍSTO STAVBY: parcela č. 423/13, 423/5, 381/2			STUPEN DPS	
STAVEBNÍK / OBJEDNATEL: Ing. Vladimír Ogišnek, Ralská 180, 735 51 Bohumín Pudlov			PARE	
NÁZEV AKCE : Konverze Vodárenské věže - výstavba větrné elektrárny Bohumín - Pudlov, parc. č. 423/13, 423/5, 381/2. k.ú. Pudlov			DATUM ÚNOR 2024	Č. V. 16
OBJEKT : SO 02 - KONVERZE VODÁRENSKÉ VĚŽE			Č. ZAKÁZKY 01/24	
ČÁST : D.1.2.1 - ARCHITEKTONICKO-STAVEBNÍ ŘEŠENÍ			MÉRITKO 1 : 50	
OBSAH : PŮDORYS STŘECHA - STÁVAJÍCÍ STAV, BOURACÍ PRÁCE, NOVÝ STAV			ARCHIVNÍ ČÍSLO : PPS- 01/24-D.1.2.1.b-	