



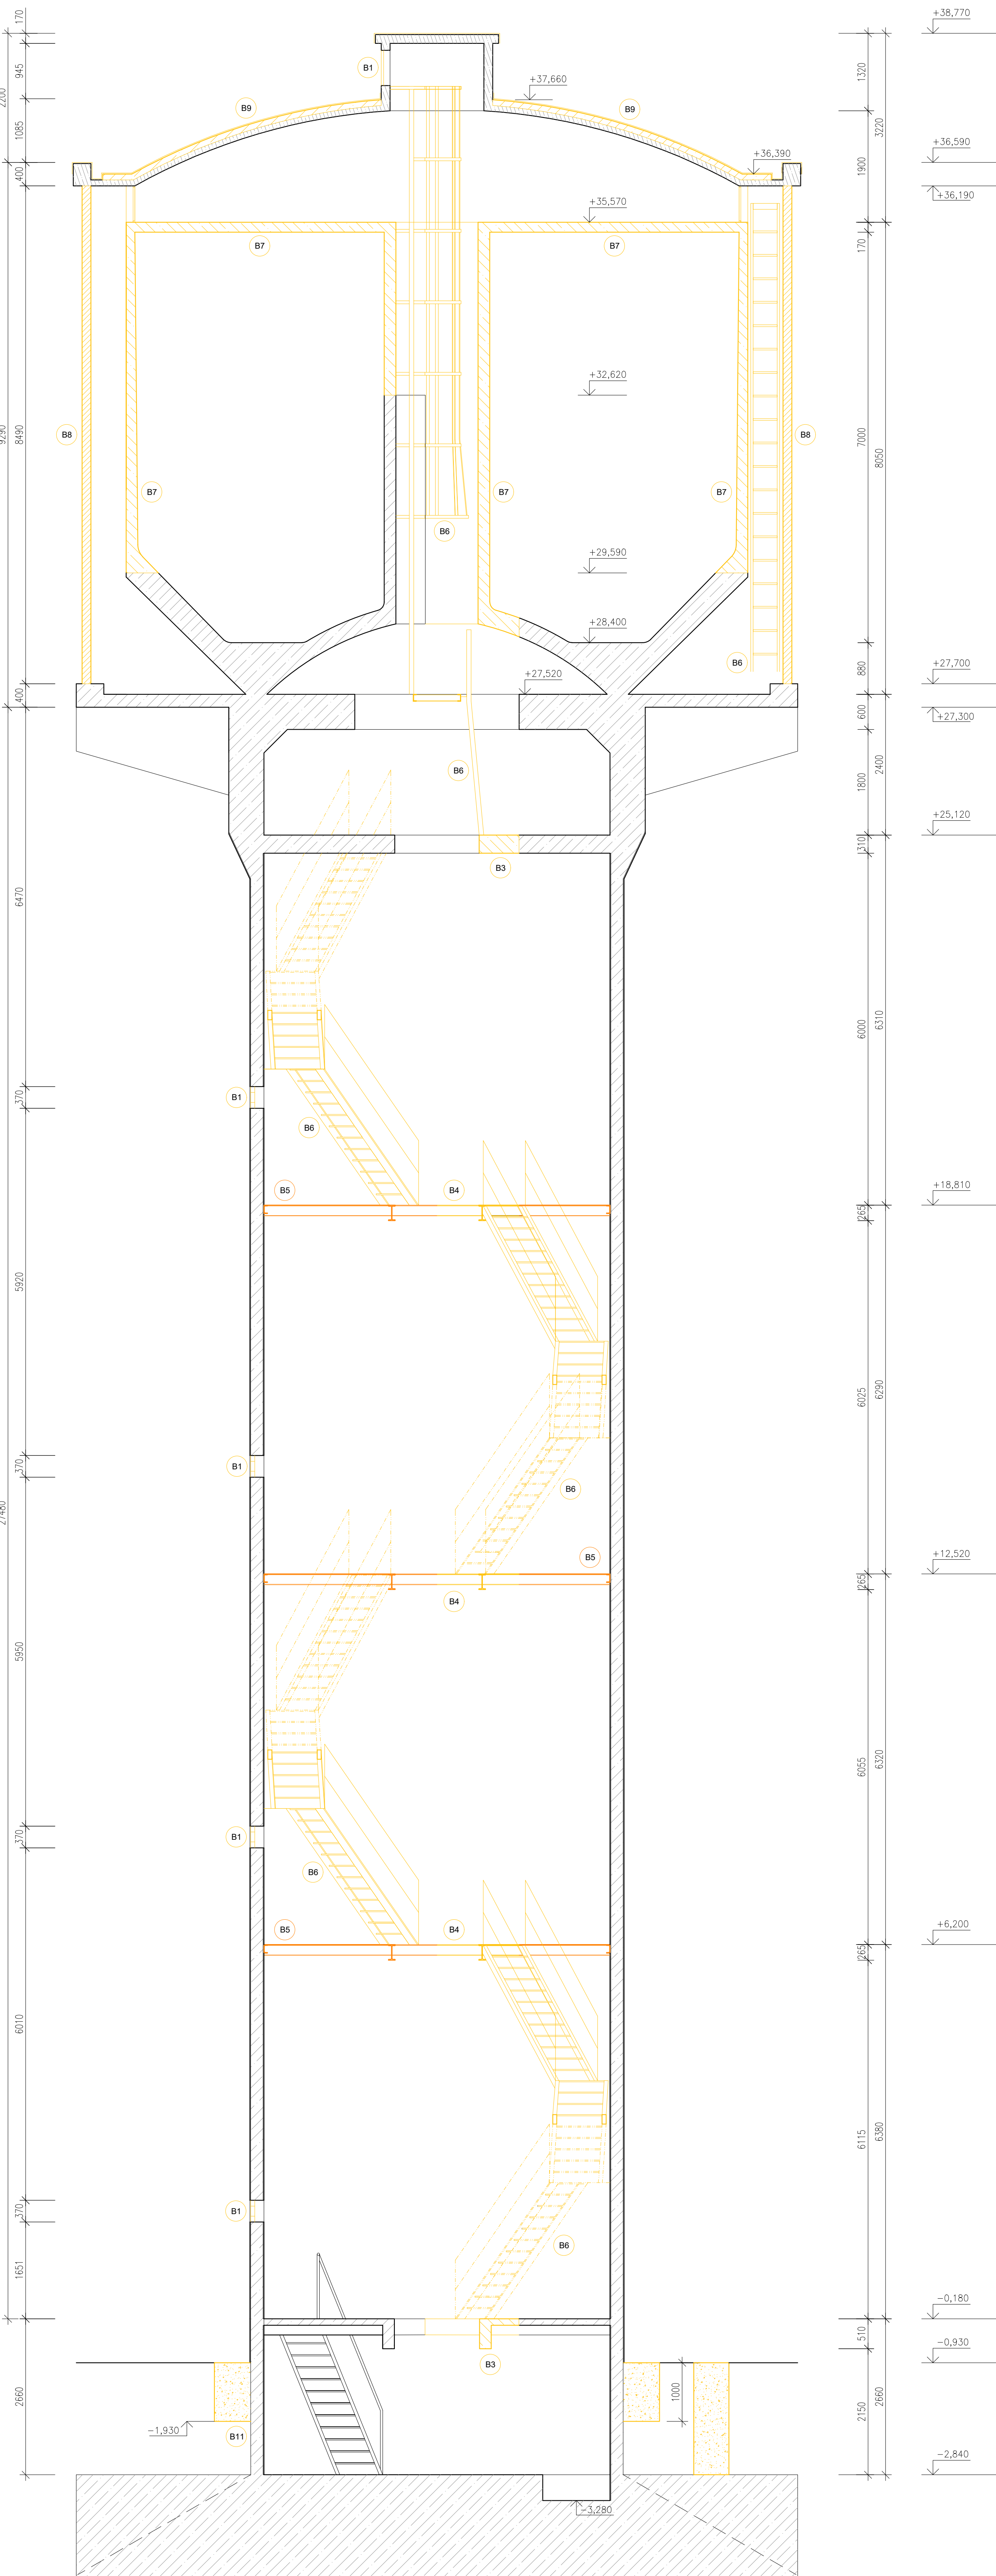


ŘEZ B11 - nový stav
M 1:50

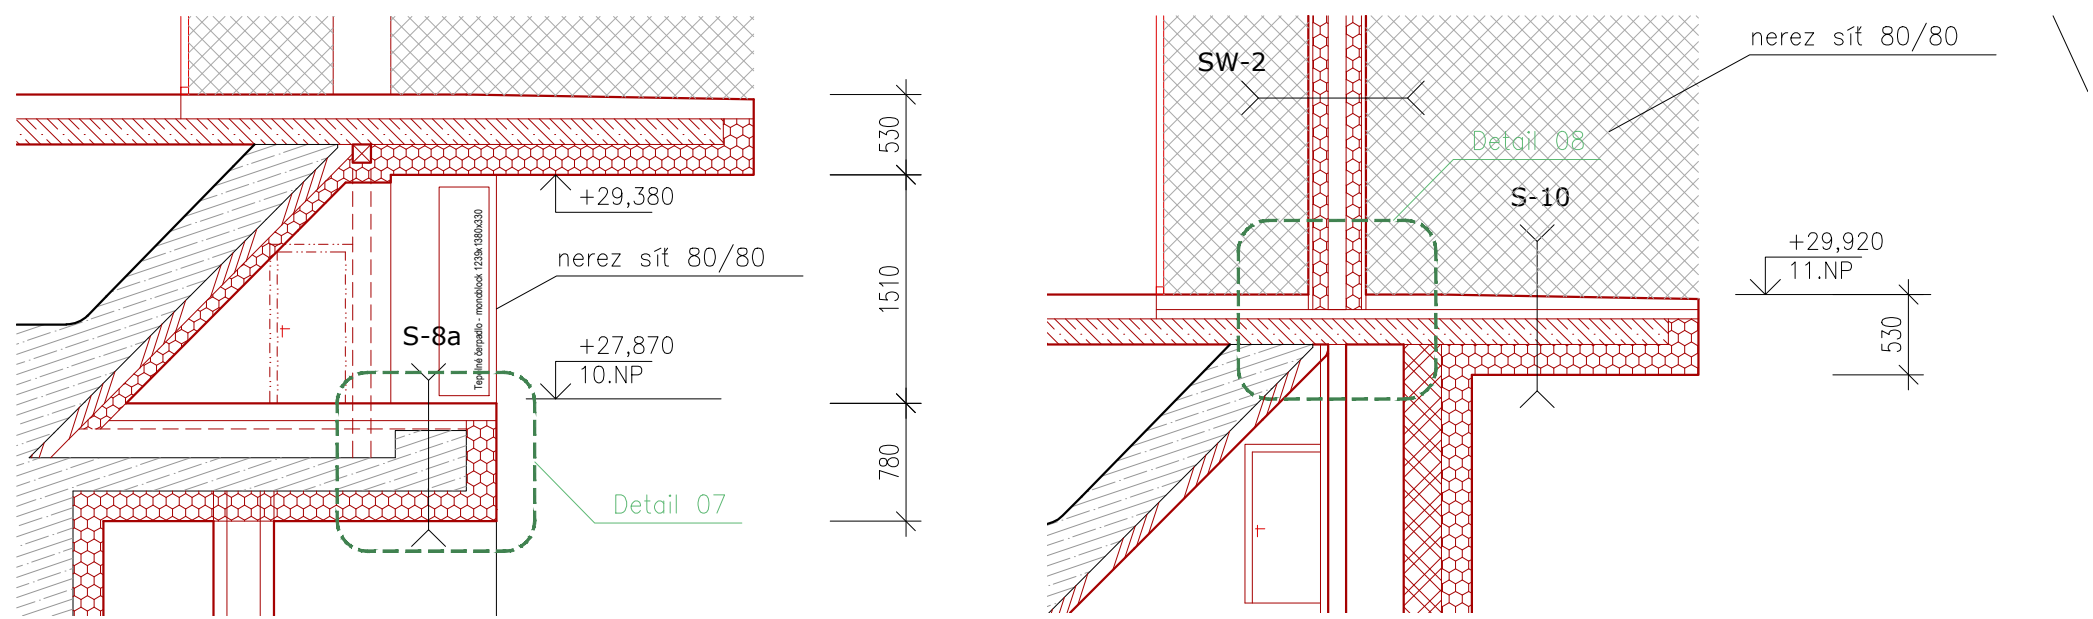








LEGENDA HMOT:


DZN		
a1)	odstranění všech stávajících okeních a dveřních výplní vř. parapetů a zárubní	
a2)	odstranění stávající horizontální železobetonové konstrukce	
a4)	odstranění stávající horizontální ocelové konstrukce (třída II)	
a5)	odstranění stávající horizontální ocelové konstrukce (třída ZI)	
a6)	odstranění stávajícího ocelového stropu	
a7)	odstranění stropu a střeš. železobetonové nádrže vodorovně	
a8)	odstranění stávající vertikální ždičné konstrukce, vř. nádrže	
a9)	odstranění nádezkový střechy skřepový a ocelový konstrukce	

	STAVAJÍCÍ NOSNÁ KONSTRUKCE
	BOURACÍ PRÁCE (1.fáze)
	BOURACÍ PRÁCE (2.fáze)

LEGENDA HMOT

	STÁVAJÍCÍ NOSNÁ KONSTRUKCE
	NOVÉ KONSTRUKCE ŽELEZOBETON C 30/37 ff. XC2 Dmax-16-F7
	NOVÉ KONSTRUKCE 12-13NP ŽELEZOBETON C 30/37 ff. XD3, XF1, XF2 Dmax-16-F7
	NOVÉ KONSTRUKCE 10-11 NP ŽELEZOBETON VODOSTAVEBNÍ ff. XD3, X Dmax-16-F7
	NOVÉ KONSTRUKCE ZDIVO POROBETONOVÉ
	NOVÉ KONSTRUKCE TEPELNÁ ISOLACE MV TL, 200 mm

 NOVÉ KONSTRUKCE
POLYURETANOVÁ IZOLACE STŘÍKANÁ TL. 100 mm

 NOVÉ KONSTRUKCE
TEPELNÁ IZOLACE XPS TL. 120 mm

Pozn.A: V 1PP bude stávající nosná železobetonová konstrukce
výšce železobetonovou síťnou Hořky 100mm s výložky
B/100x8/100mm.

Pozn.B: Nerzové trny R16 d. 450 2250mm s vankovými kotvami
H15 mm

ZODP: PROJEKTANT	VYPRACOVATEL	KONTROLOVATEL		
Ilg Iva Poláčková	Daniel Dostál	Jana Kama		PPS KANIA KONSTRUKČNÍ PRÁCE <i>(Signature)</i>
MĚSTSKÝ ÚŘAD, PARC. č. 608/9 (ZTM)				PPS Kania s.r.o., Jiráskova 107/10, 100 00 Praha 10 IČO: 252 22 222, DIČ: CZ252222222, e-mail: pps@ppskania.cz
MÍSTO STAVBY:	č.p.: 413/3, 413/5, 38/2		ARCHIV	
STAVEBNÍK / VLASTNÍK:	Ing. Štěpán Gajdík, Rozáta 103, 213 27 Babrujsk Pudoř		STUPES	DPS
NÁZEV AKCE :	Konverze Vodovodné veže - výstavba včetně elektrárn Bohumín - Pudloř, č. 423/13, 423/5, 38/12, k.ú. Pudloř			DATUM UNOR 2024
OBJEKT :	SO 02 - KONVERZE VODOVODNÉ VEŽE			Č. ZAKAZKY 01/24
ČÁST :	D.1.2.1 - ARCHITEKTONICKO-STAVEBNÍ ŘEŠENÍ			MĚŘITKO 1 : 50
OBSAH :	ŘEZ B-B - STAVAJÍCÍ STAV, BOURACÍ PRÁCE, NOVÝ STAV			ARCHIV ČÍSLO : PPS-0124-0.2.1.2-B
				č.v. 16

