


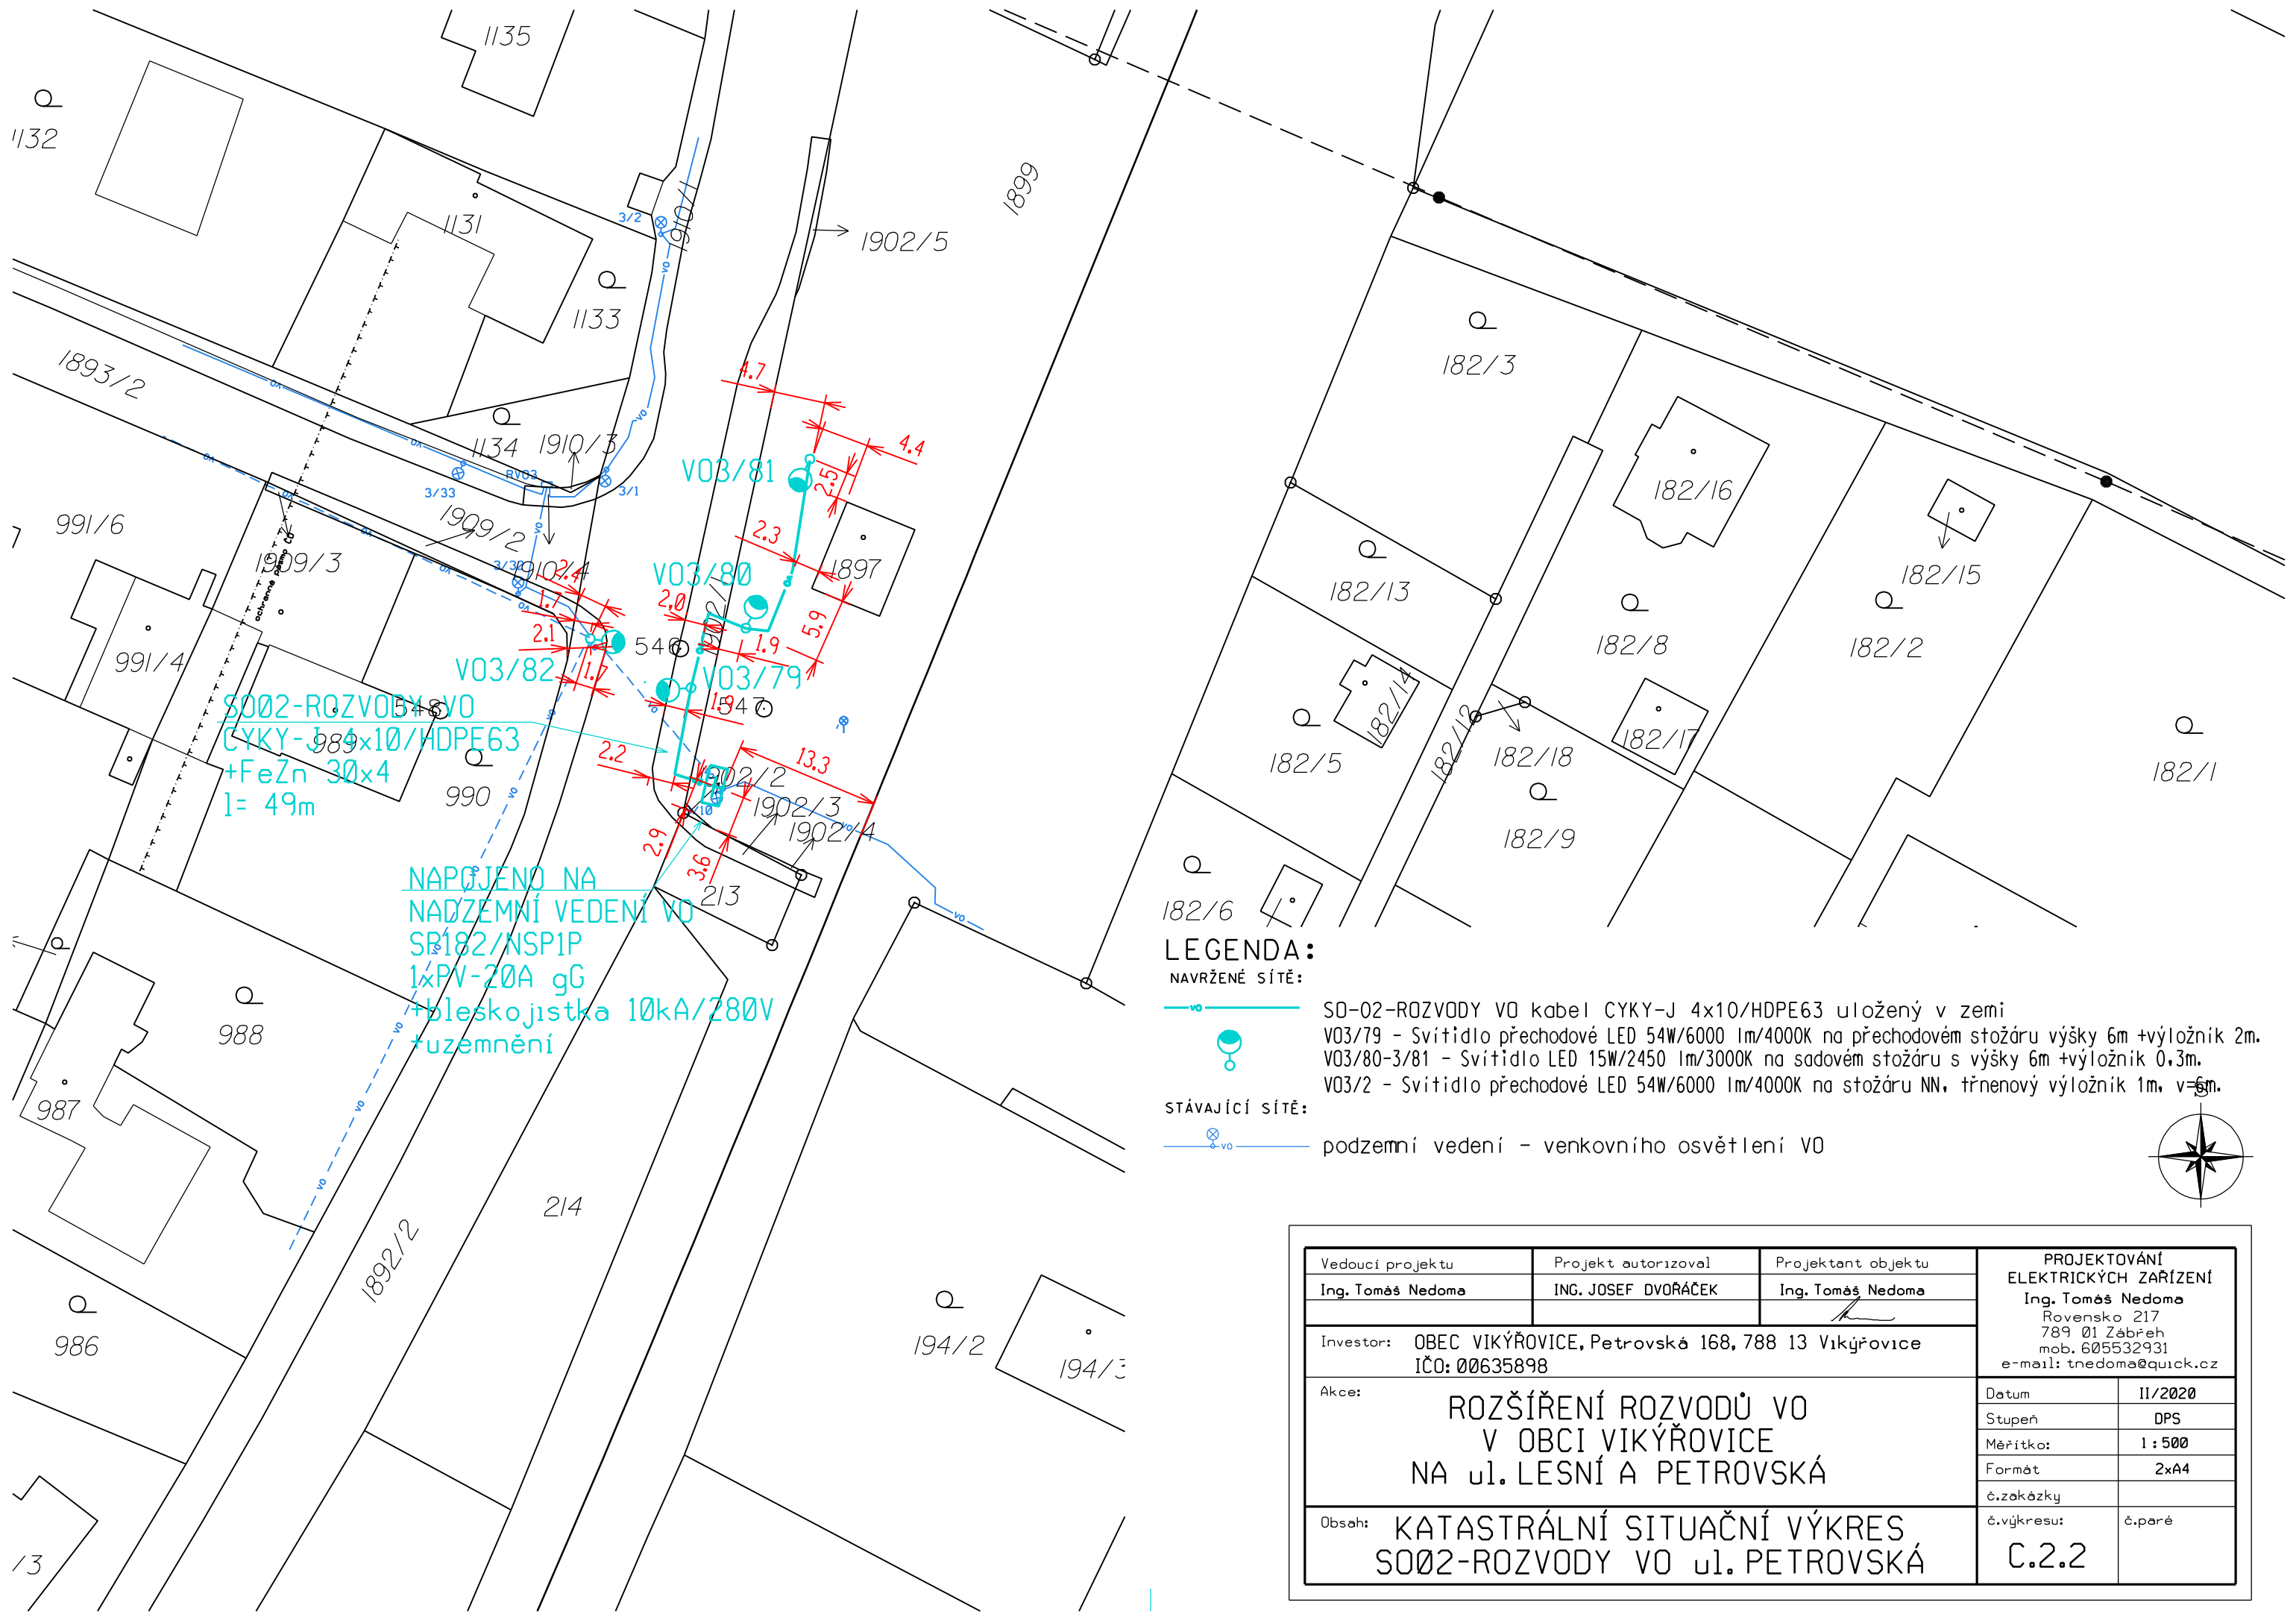

S002-ROZVODY VO
CYKY-J 4x10/HDPE63
+FeZn 30x4
l= 49m

NAPOJENO NA
NADZEMNÍ VEDENÍ VO
SR182/NSP1P
1xPV-20A gG
+bleskojistka 10kA/280V
+uzemnění

LEGENDA:
NAVRŽENÉ SÍTĚ:

—vo— S0-02-ROZVODY VO kabel CYKY-J 4x10/HDPE63 uložený v zemi
V03/79 - Svítidlo přechodové LED 54W/6000 lm/4000K na přechodovém stožáru výšky 6m +výložník 2m.
V03/80-3/81 - Svítidlo LED 15W/2450 lm/3000K na sadovém stožáru s výšky 6m +výložník 0,3m.
V03/2 - Svítidlo přechodové LED 54W/6000 lm/4000K na stožáru NN, třmenový výložník 1m, v=6m.

STÁVAJÍCÍ SÍTĚ:

—vo— podzemní vedení - venkovního osvětlení VO

Vedoucí projektu	Projekt autorizoval	Projektant objektu	PROJEKTOVÁNÍ ELEKTRICKÝCH ZAŘÍZENÍ Ing. Tomáš Nedoma Rovensko 217 789 01 Zábřeh mob. 605532931 e-mail: tnedoma@quick.cz	
Ing. Tomáš Nedoma	ING. JOSEF DVOŘÁČEK	Ing. Tomáš Nedoma		
Investor: OBEC VIKÝŘOVICE, Petrovská 168, 788 13 Vikýřovice IČO: 00635898				
Akce: ROZŠÍŘENÍ ROZVODŮ VO V OBCI VIKÝŘOVICE NA ul. LESNÍ A PETROVSKÁ			Datum	II/2020
			Stupeň	DPS
			Měřítko:	1 : 500
			Formát	2xA4
			č.zakázky	
Obsah: KATASTRÁLNÍ SITUAČNÍ VÝKRES S002-ROZVODY VO ul. PETROVSKÁ			č.výkresu:	č.paré
			C.2.2	