


LEGENDA:

NAVRŽENÉ SÍTĚ:

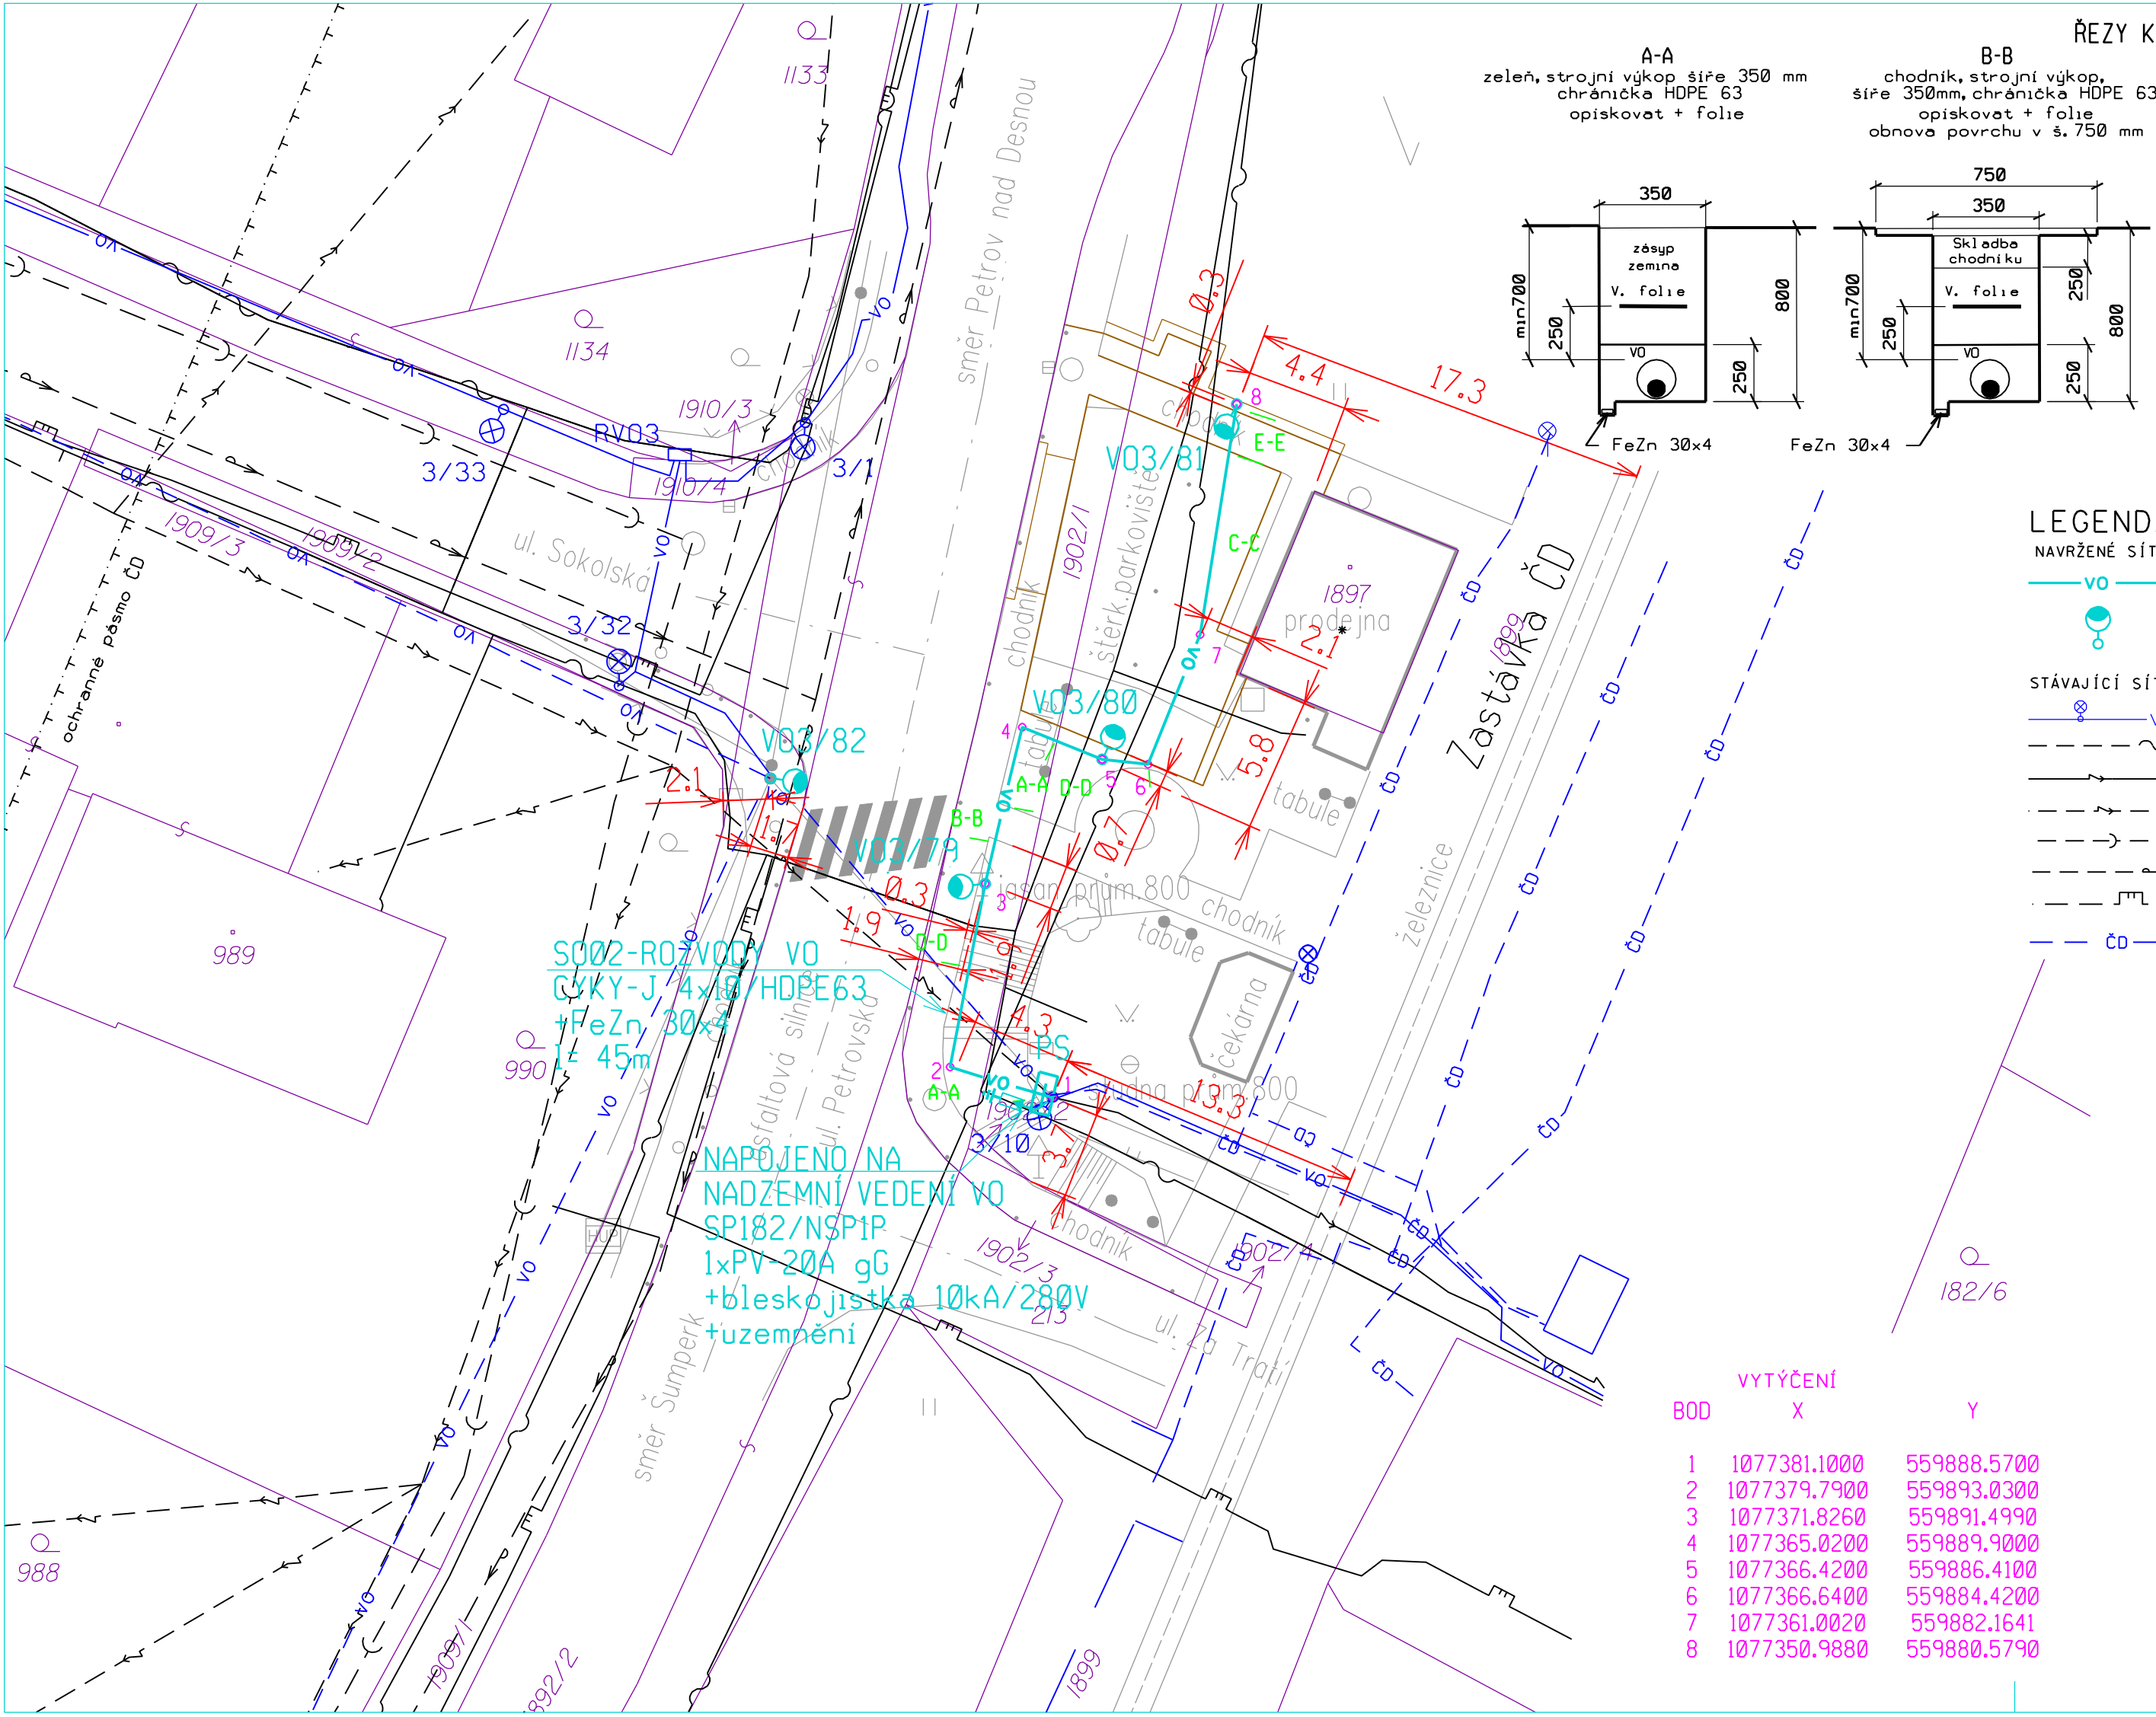

STÁVAJÍCÍ SÍTĚ:

- VO - podzemní vedení - venkovního osvětlení VO
- - podzemní vedení - CETIN a.s.
- - podzemní vedení - NN 0,4 kV ČEZ Distribuce a.s.
- - nadzemní vedení - NN 0,4 kV ČEZ Distribuce a.s.
- - kanalizace ŠPVs a.s. Šumperk
- - vodovod ŠPVs a.s. Šumperk
- - STL plynovod GasNet, s.r.o.
- - DRÁŽNÍ NAPÁJECÍ A ZABEZPEČOVACÍ KABELY SART a.s.

ZÁKRES STÁVAJÍCÍCH INŽENÝRSKÝCH SÍTÍ JE POUZE ORIENTAČNÍ. PŘED ZAHÁJENÍM VÝKOPOVÝCH PRACÍ JE NUTNO NECHAT VYTÝČIT VŠECHNY STÁVAJÍCÍ INŽENÝRSKÉ SÍTĚ. VŠECHNY NOVÉ NAVRŽENÉ SÍTĚ BUDOU ULOŽENY DLE ČSN736005 "PROSTOROVÉ USPOŘÁDÁNÍ SÍTÍ TECHNICKÉHO VYBAVENÍ" A ČSN 33 2000-5-52 ČÁST 5: VÝBĚR A STAVBA ELEKTRICKÝCH ZAŘÍZENÍ - KAPITOLA 52: VÝBĚR SOUSTAV A STAVBA VEDENÍ.

NAPĚTOVÁ SOUSTAVA: 3x230/400 V stř. 50 Hz TN-C


OVLÁDACÍ NAPĚTÍ: 1x230 V stř. 50 Hz

OCHRANNÉ OPATŘENÍ: AUTOMATICKÝM ODPOJENÍM OD ZDROJE DLE ČSN 33 2000-4-41ed2

ZÁKLADNÍ OCHRANA- izolací živých částí, přepážkami a kryty

OCHRANA PŘÍ PORUŠE- ochranným pospojováním a automatickým odpojením v případě poruchy

PROSTŘEDÍ: Dle přílohy tech. zprávy

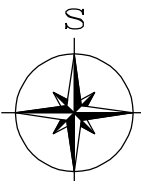

VYTÝČENÍ

BOD	X	Y
1	1077381.1000	559888.5700
2	1077379.7900	559893.0300
3	1077371.8260	559891.4990
4	1077365.0200	559889.9000
5	1077366.4200	559886.4100
6	1077366.6400	559884.4200
7	1077361.0020	559882.1641
8	1077350.9880	559880.5790

Vedoucí projektu	Projekt autorizoval	Projektant objektu	PROJEKTOVÁNÍ ELEKTRICKÝCH ZAŘÍZENÍ Ing. Tomáš Nedoma Rovensko 217 789 01 Zábřeh mob. 605532931 e-mail: tnedoma@quick.cz	
Ing. Tomáš Nedoma	ING. JOSEF DVOŘÁČEK	Ing. Tomáš Nedoma		
				
Investor: OBEC VIKÝŘOVICE, Petrovská 168, 788 13 Vikýřovice IČO: 00635898				
Akce: ROZŠÍŘENÍ ROZVODŮ VO V OBCI VIKÝŘOVICE NA ul. LESNÍ A PETROVSKÁ			Datum	II/2020
			Stupeň	DPS
			Měřítko:	1 : 250
			Formát	3xA4
Obsah: KOORDINAČNÍ SITUAČNÍ VÝKRES SO02-ROZVODY VO ul. PETROVSKÁ			č.zakázky	
			č.výkresu:	č.paré C.3.2