


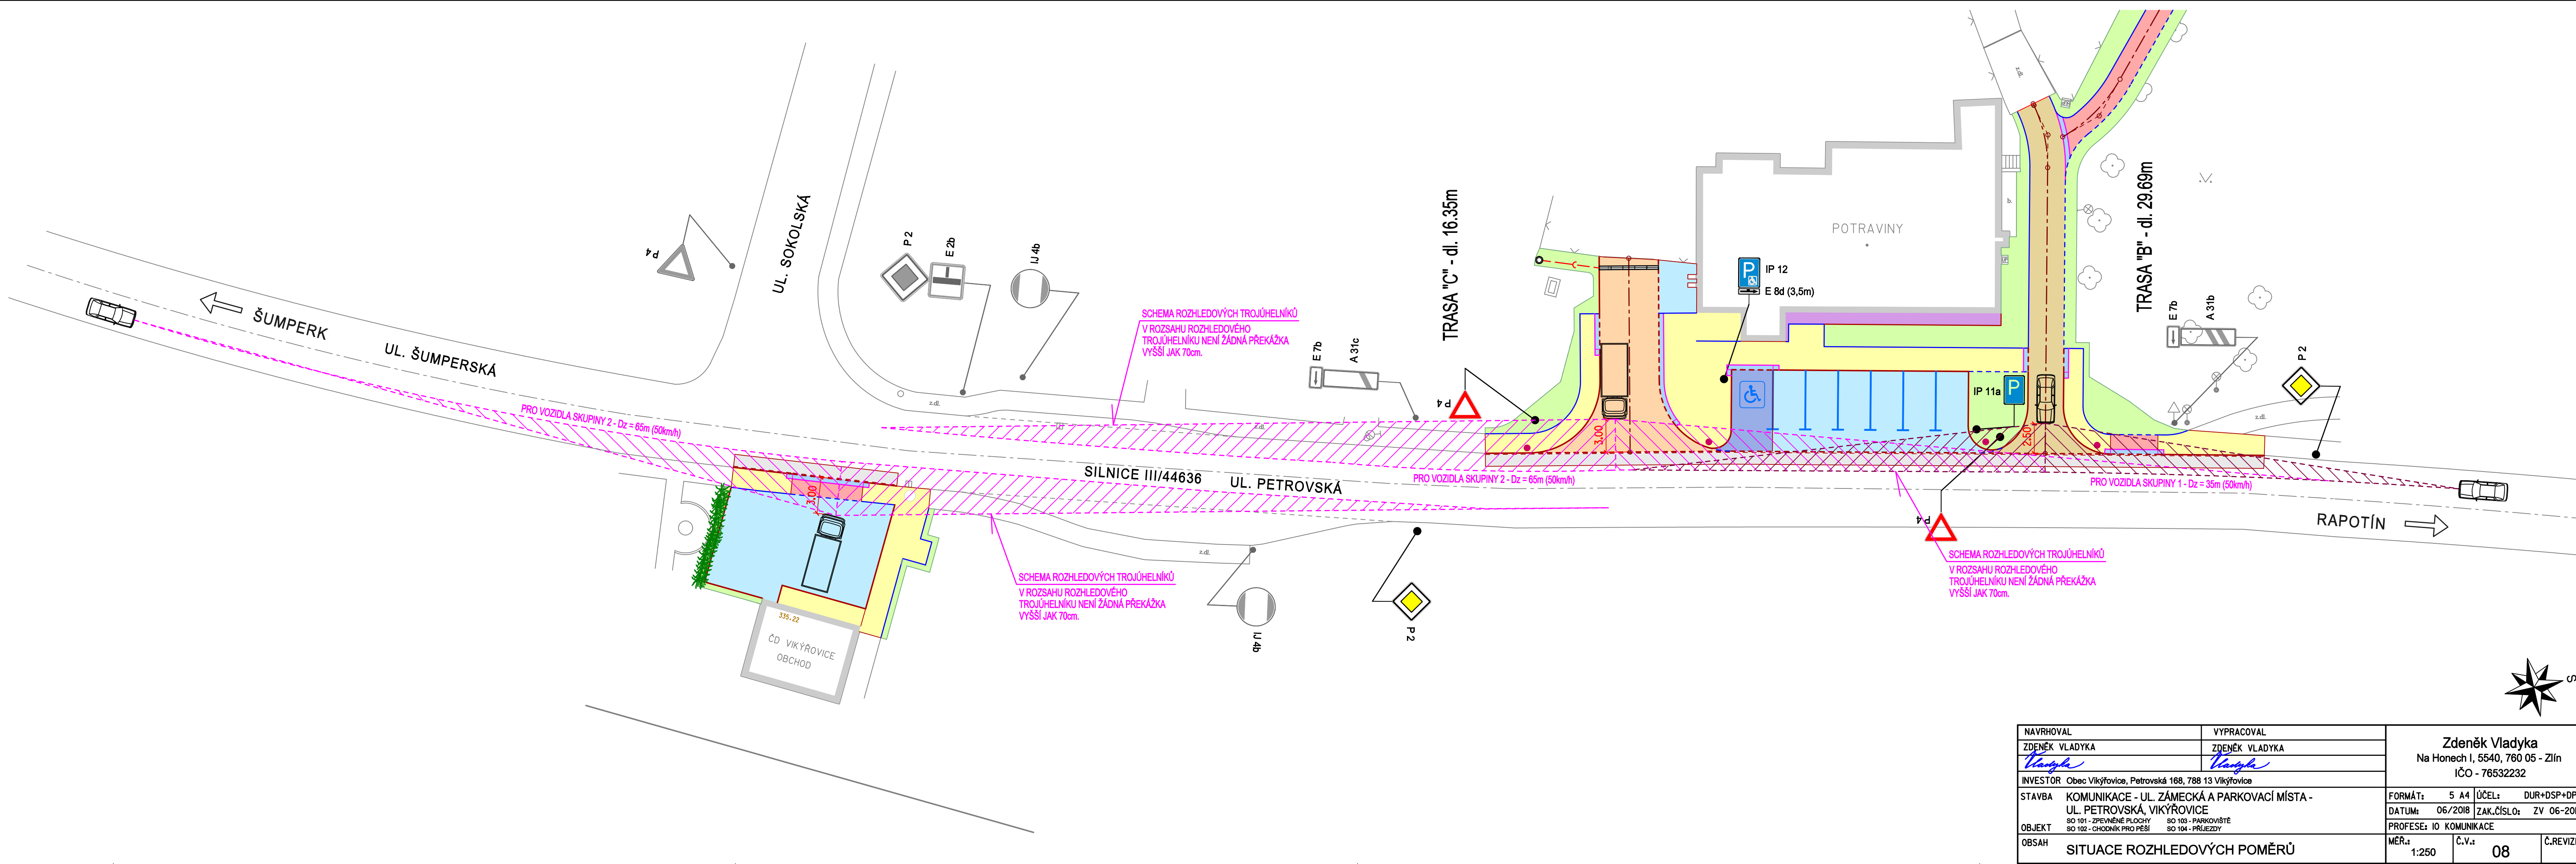

NAVHRHOVAL		VYPRACOVAL		Zdeněk Vladyka Na Honech I, 5540, 760 05 - Zlín IČO - 76532232				
ZDENĚK VLADYKA		ZDENĚK VLADYKA						
<i>Vladyka</i>		<i>Vladyka</i>						
INVESTOR		Obec Víkřovice, Petrovská 168, 788 13 Víkřovice						
STAVBA		KOMUNIKACE - UL. ZÁMECKÁ A PARKOVACÍ MÍSTA - UL. PETROVSKÁ, VÍKŘOVICE		FORMÁT:	5 A4	ÚČEL:	DUR+DSP+DPS	
OBJEKT		SO 101 - ZPEVNĚNÉ PLOCHY SO 102 - CHODNÍK PRO PĚŠÍ		DATUM:		06/2018	ZAK.ČÍSLO:	ZV 06-2018
		SO 103 - PARKOVIŠTĚ SO 104 - PŘÍJEZDY		PROFESE: IO				KOMUNIKACE
OBSAH		SITUACE ROZHLEDOVÝCH POMĚRŮ		MĚR:	1:250	Č.V.:	08	Č.REVIZE: