


PARCELY DOTČENÉ STAVBOU

PARCELNÍ ČÍSLO	VÝMĚRA POZEMKU	TRVALÝ ZÁBOR	DOČASNÝ ZÁBOR	DRUH POZEMKU	KATASTRÁLNÍ ÚZEMÍ	VLASTNICKÉ PRÁVO
1902/1	187,0 m ²			OSTATNÍ PLOCHA	Vikýřovice 781827	Obec Vikýřovice Petrovská 168, 78813 Vikýřovice
1899	49 877,0 m ²	139,0 m ²		OSTATNÍ PLOCHA	Vikýřovice 781827	Svazek obcí údolí Desné Šumperská 775, 78814 Rapotín
1892/2	35 469,0 m ²	185,0 m ²		OSTATNÍ PLOCHA	Vikýřovice 781827	Olomoucký kraj, Jeremenkova 1191/40a, Hodolany, 77900 Olomouc SS Olomouckého kraje Lipenská 753/120, Hodolany, 77900 Olomouc
1910/1	157,0 m ²			OSTATNÍ PLOCHA	Vikýřovice 781827	Obec Vikýřovice Petrovská 168, 78813 Vikýřovice
1910/2	10,0 m ²			OSTATNÍ PLOCHA	Vikýřovice 781827	Obec Vikýřovice Petrovská 168, 78813 Vikýřovice
1143/1	1 379,0 m ²	429,0 m ²		OSTATNÍ PLOCHA	Vikýřovice 781827	Vysloužilová Lenka Jesenická 178, 78814 Rapotín
1904/1	717,0 m ²			OSTATNÍ PLOCHA	Vikýřovice 781827	Obec Vikýřovice Petrovská 168, 78813 Vikýřovice
1172/1	4 381,0 m ²			OSTATNÍ PLOCHA	Vikýřovice 781827	Obec Vikýřovice Petrovská 168, 78813 Vikýřovice

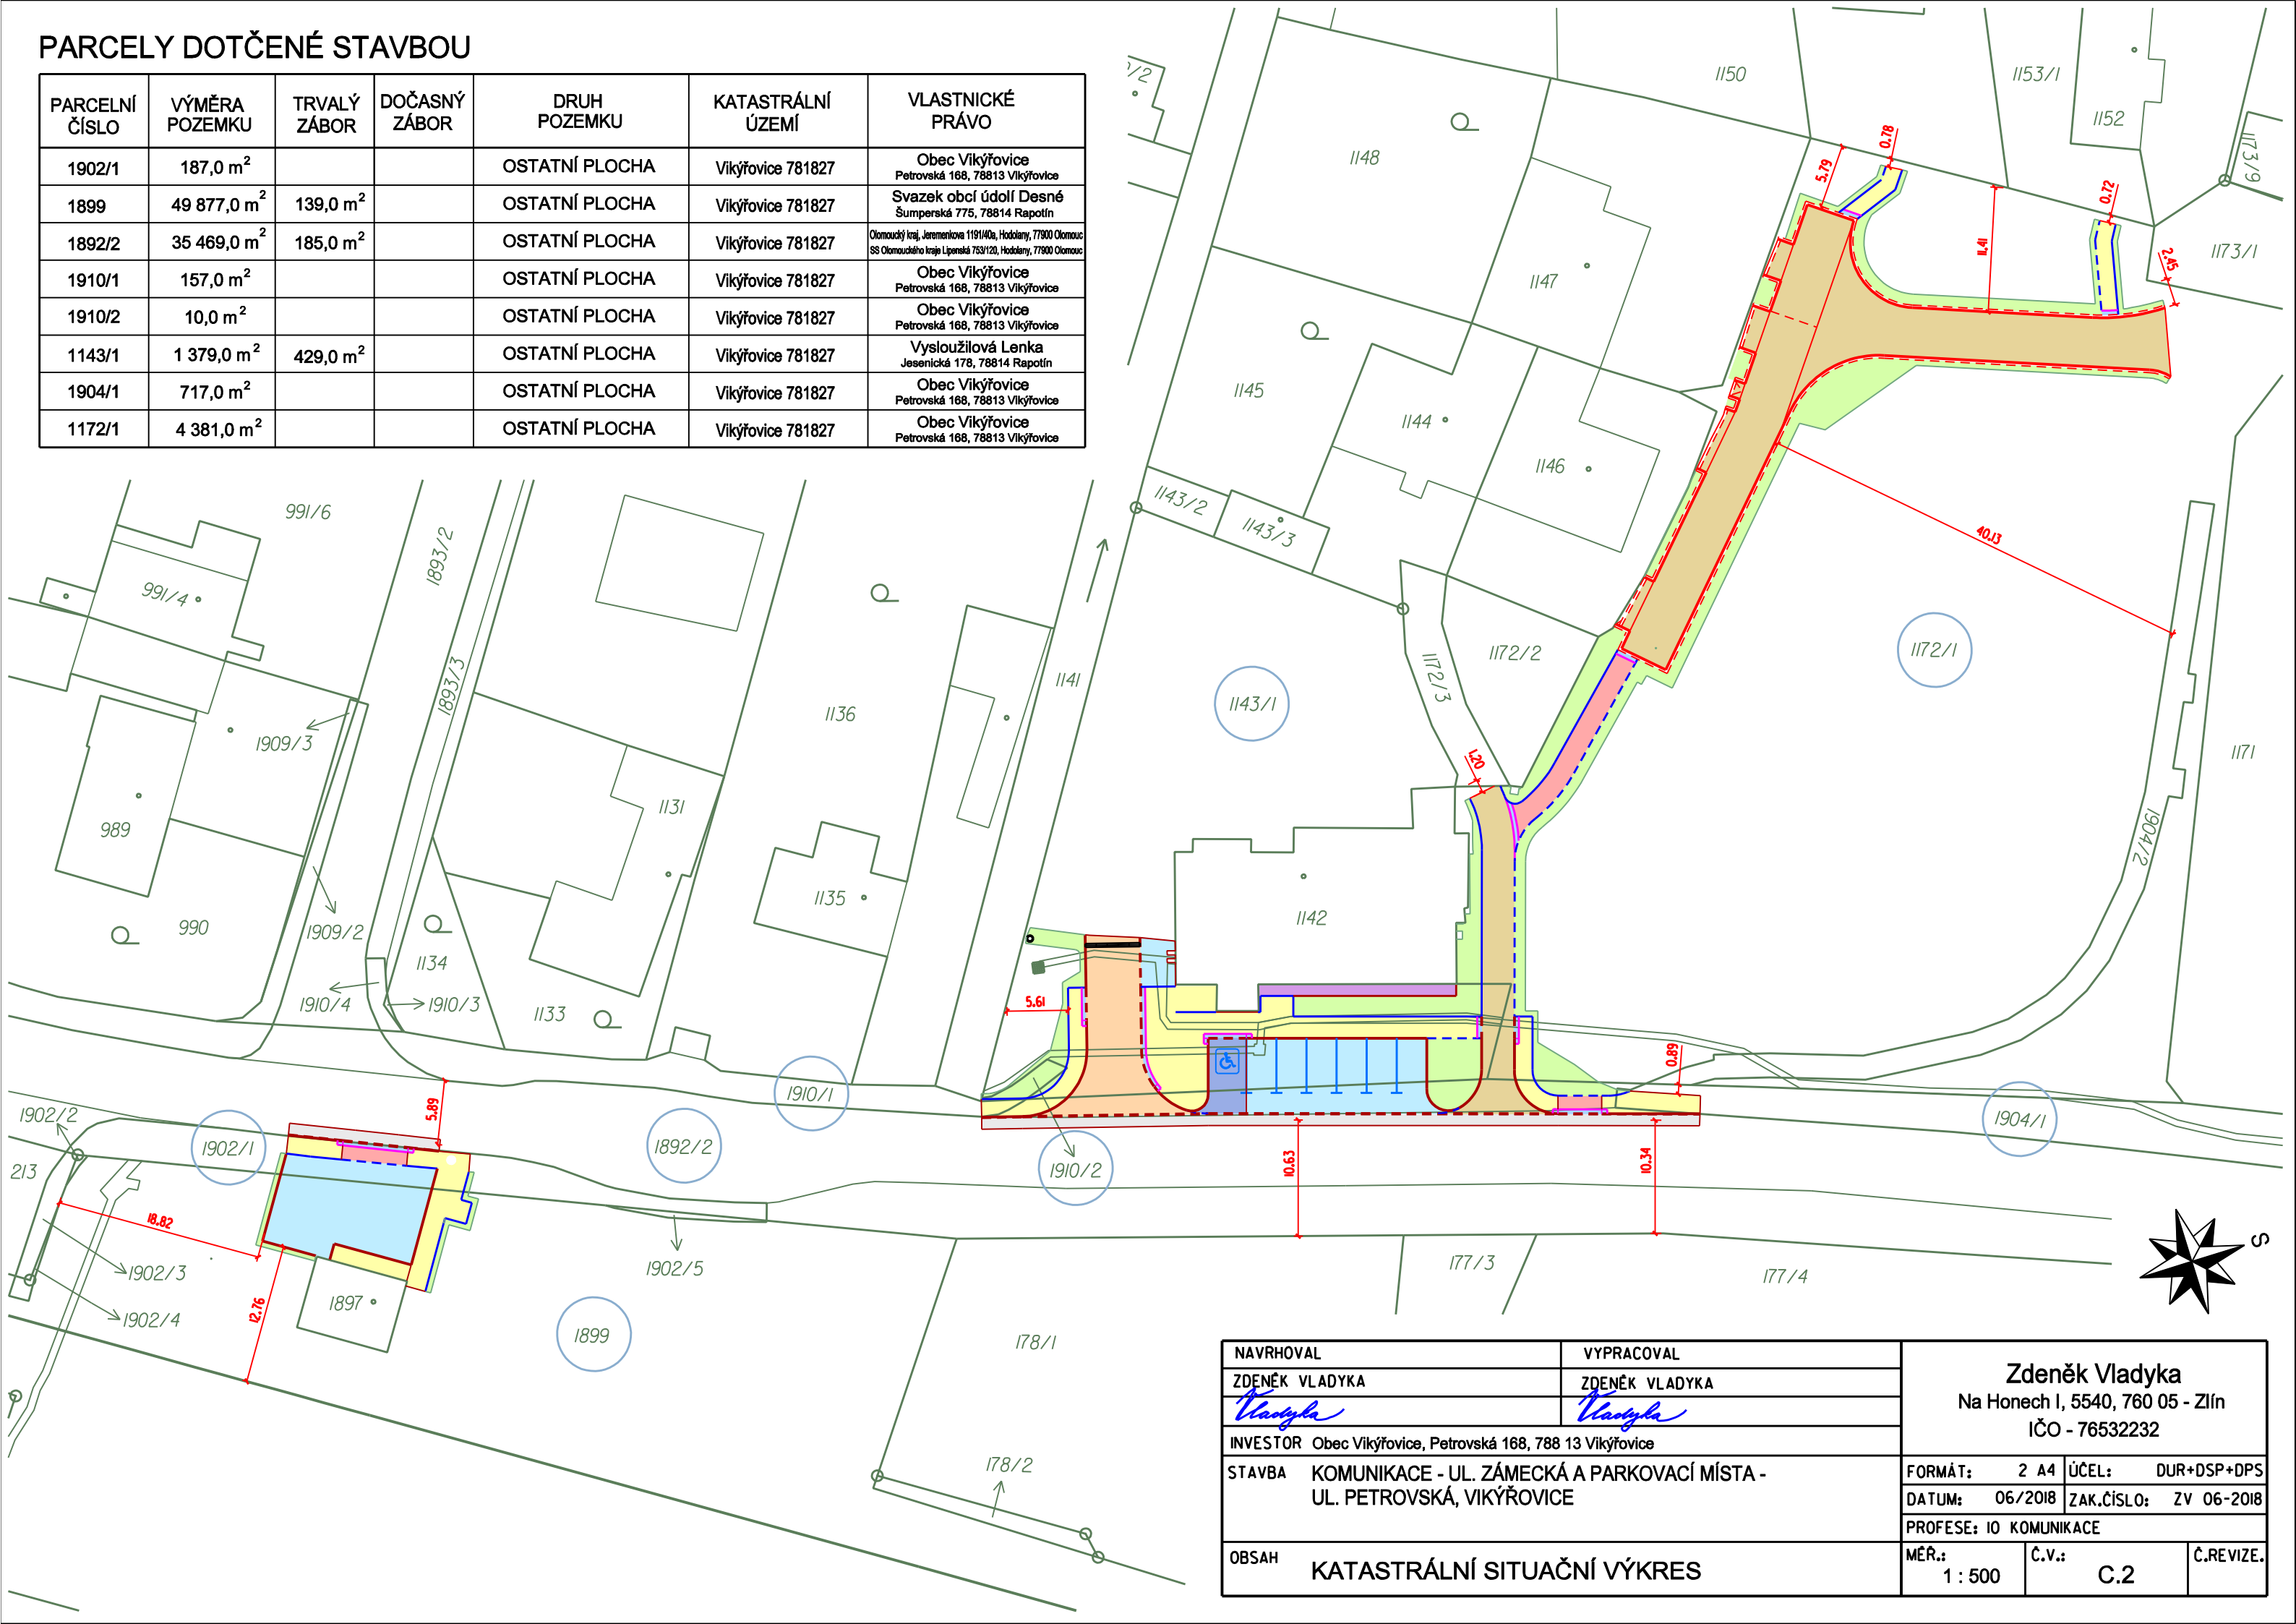

NAVRHOVAL		VYPRACOVAL		Zdeněk Vladyka Na Honech I, 5540, 760 05 - Zlín IČO - 76532232				
ZDENĚK VLADYKA		ZDENĚK VLADYKA						
<i>Vladyka</i>		<i>Vladyka</i>						
INVESTOR Obec Vikýřovice, Petrovská 168, 788 13 Vikýřovice								
STAVBA	KOMUNIKACE - UL. ZÁMECKÁ A PARKOVACÍ MÍSTO - UL. PETROVSKÁ, VIKÝŘOVICE			FORMÁT:	2 A4	ÚČEL:	DUR+DSP+DPS	
				DATUM:	06/2018	ZAK.ČÍSLO:	ZV 06-2018	
				PROFESE: IO KOMUNIKACE				
OBSAH	KATASTRÁLNÍ SITUAČNÍ VÝKRES			MĚR.:	1 : 500	Č.v.:	C.2	Č.REVIZE.