


- LEGENDA INŽ. SÍTÍ
- plynovod
 - vedení NN
 - vedení VN
 - vodovod
 - kanalizace
 - slaboproud

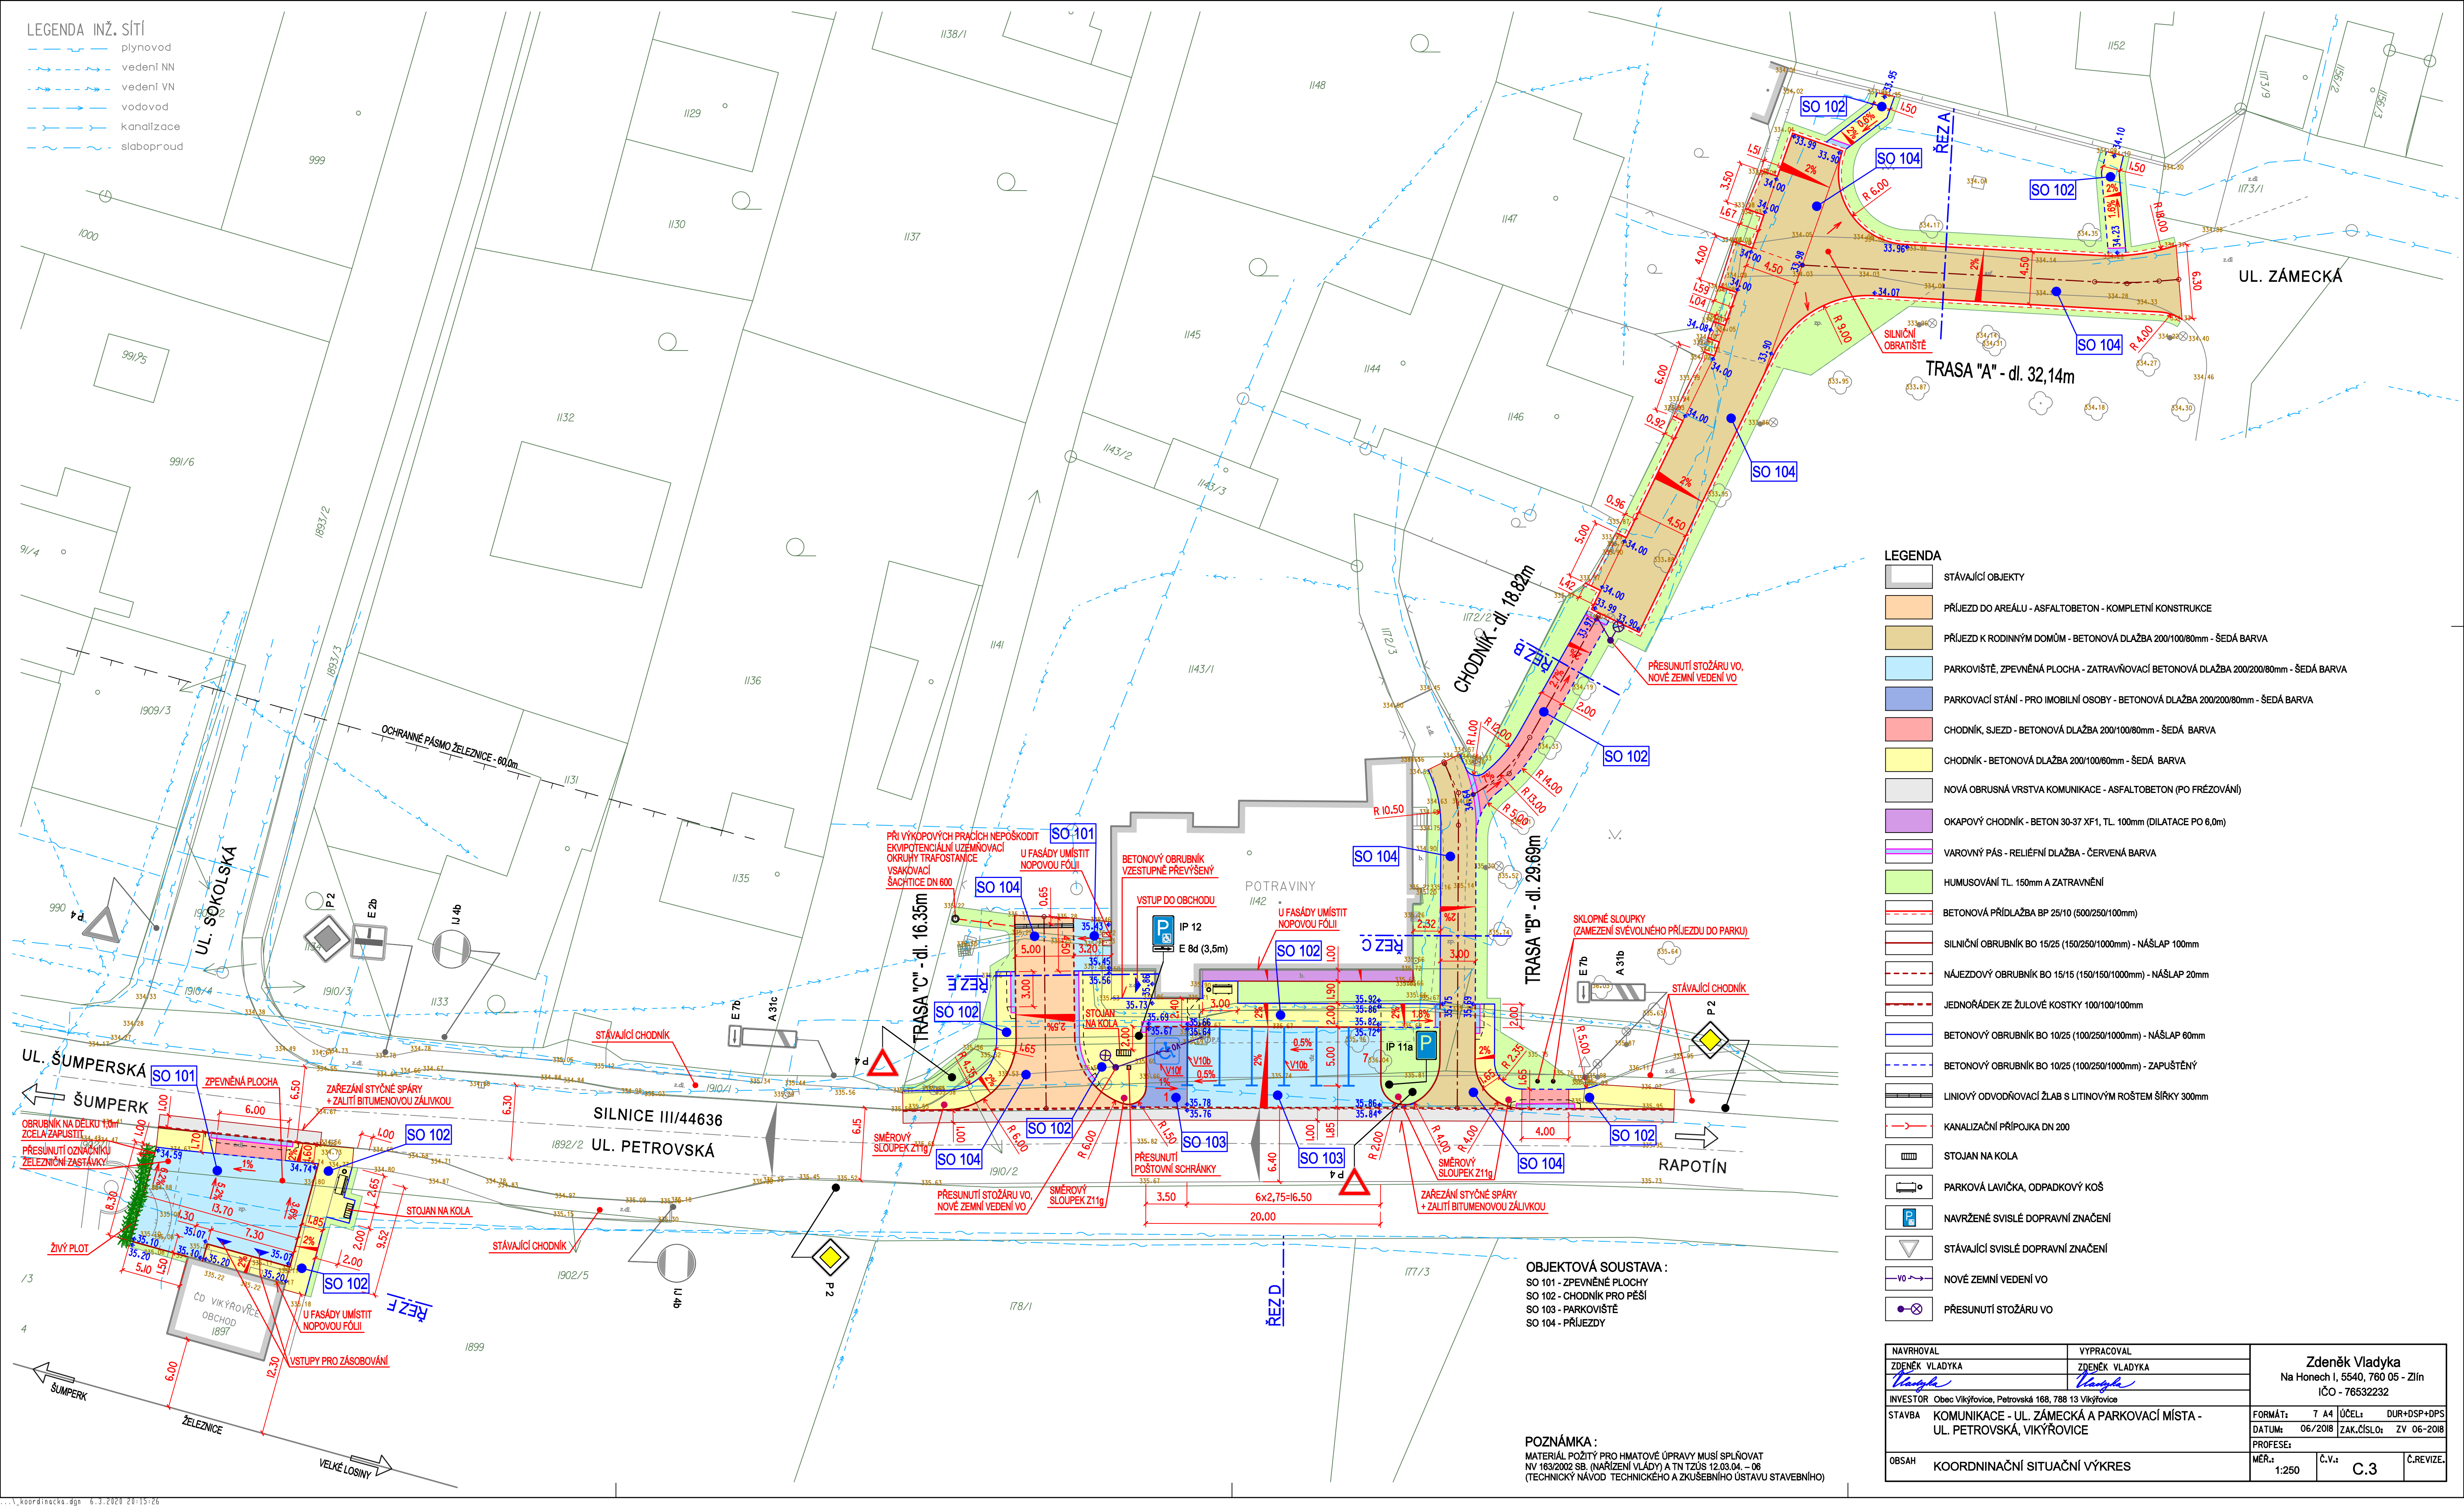

- LEGENDA
- STÁVAJÍCÍ OBJEKTY
 - PŘÍJEZD DO AREÁLU - ASFALTOBETON - KOMPLETNÍ KONSTRUKCE
 - PŘÍJEZD K RODINNÝM DOMŮM - BETONOVÁ DLAŽBA 200/100/80mm - ŠEDÁ BARVA
 - PARKOVIŠTĚ, ZPEVNĚNÁ PLOCHA - ZATRAVŇOVACÍ BETONOVÁ DLAŽBA 200/200/80mm - ŠEDÁ BARVA
 - PARKOVACÍ STÁNÍ - PRO IMOBILNÍ OSOBY - BETONOVÁ DLAŽBA 200/200/80mm - ŠEDÁ BARVA
 - CHODNÍK, SJEZD - BETONOVÁ DLAŽBA 200/100/80mm - ŠEDÁ BARVA
 - CHODNÍK - BETONOVÁ DLAŽBA 200/100/60mm - ŠEDÁ BARVA
 - NOVÁ OBRUSNÁ VRSTVA KOMUNIKACE - ASFALTOBETON (PO FRÉZOVÁNÍ)
 - OKAPOVÝ CHODNÍK - BETON 30-37 XF1, TL. 100mm (DILATACE PO 6,0m)
 - VAROVNÝ PÁS - RELIÉFNÍ DLAŽBA - ČERVENÁ BARVA
 - HUMUSOVÁNÍ TL. 150mm A ZATRAVNĚNÍ
 - BETONOVÁ PŘÍDLAŽBA BP 25/10 (500/250/100mm)
 - SILNIČNÍ OBRUBNÍK BO 15/25 (150/250/1000mm) - NÁŠLAP 100mm
 - NÁJEZDOVÝ OBRUBNÍK BO 15/15 (150/150/1000mm) - NÁŠLAP 20mm
 - JEDNOŘÁDEK ZE ŽULOVÉ KOSTKY 100/100/100mm
 - BETONOVÝ OBRUBNÍK BO 10/25 (100/250/1000mm) - NÁŠLAP 60mm
 - BETONOVÝ OBRUBNÍK BO 10/25 (100/250/1000mm) - ZAPUŠTĚNÝ
 - LINIOVÝ ODVODŇOVACÍ ŽLAB S LITINOVÝM ROSTEM ŠÍŘKY 300mm
 - KANALIZAČNÍ PŘÍPOJKA DN 200
 - STOJAN NA KOLA
 - PARKOVÁ LAVIČKA, ODPADKOVÝ KOŠ
 - NAVŘZENÉ SVISLÉ DOPRAVNÍ ZNAČENÍ
 - STÁVAJÍCÍ SVISLÉ DOPRAVNÍ ZNAČENÍ
 - NOVÉ ZEMNÍ VEDENÍ VO
 - PŘESUNUTÍ STOŽÁRU VO

OBJEKTOVÁ SOUSTAVA :

- SO 101 - ZPEVNĚNÉ PLOCHY
- SO 102 - CHODNÍK PRO PĚŠÍ
- SO 103 - PARKOVIŠTĚ
- SO 104 - PŘÍJEZDY

POZNÁMKA :

MATERIÁL POŽITÝ PRO HMATOVÉ ÚPRAVY MUSÍ SPLŇOVAT
NV 163/2002 SB. (NARIZENÍ VLÁDY) A TN TZÚS 12.03.04 - 06
(TECHNICKÝ NÁVOD TECHNICKÉHO A ZKUŠEBNÍHO ÚSTAVU STAVEBNÍHO)

NAVHOVAL ZDENĚK VLADYKA <i>Zdeněk</i>		VYPRACOVAL ZDENĚK VLADYKA <i>Zdeněk</i>		Zdeněk Vladyka Na Honech I, 5540, 760 05 - Zlín IČO - 76532232	
INVESTOR Obec Víkřovice, Petrovská 188, 788 13 Víkřovice					
STAVBA	KOMUNIKACE - UL. ZÁMECKÁ A PARKOVACÍ MÍSTA - UL. PETROVSKÁ, VÍKŘOVICE			FORMÁT: 7 A4	ÚČEL: DUR+DSP+DPS
				DATUM: 06/2018	ZAK.ČÍSLO: ZV 06-2018
				PROFESÍ:	
OBSAH	KOORDINACNÍ SITUACNÍ VÝKRES			MĚR.: 1:250	Č.V.: C.3
					Č.REVIZE: