


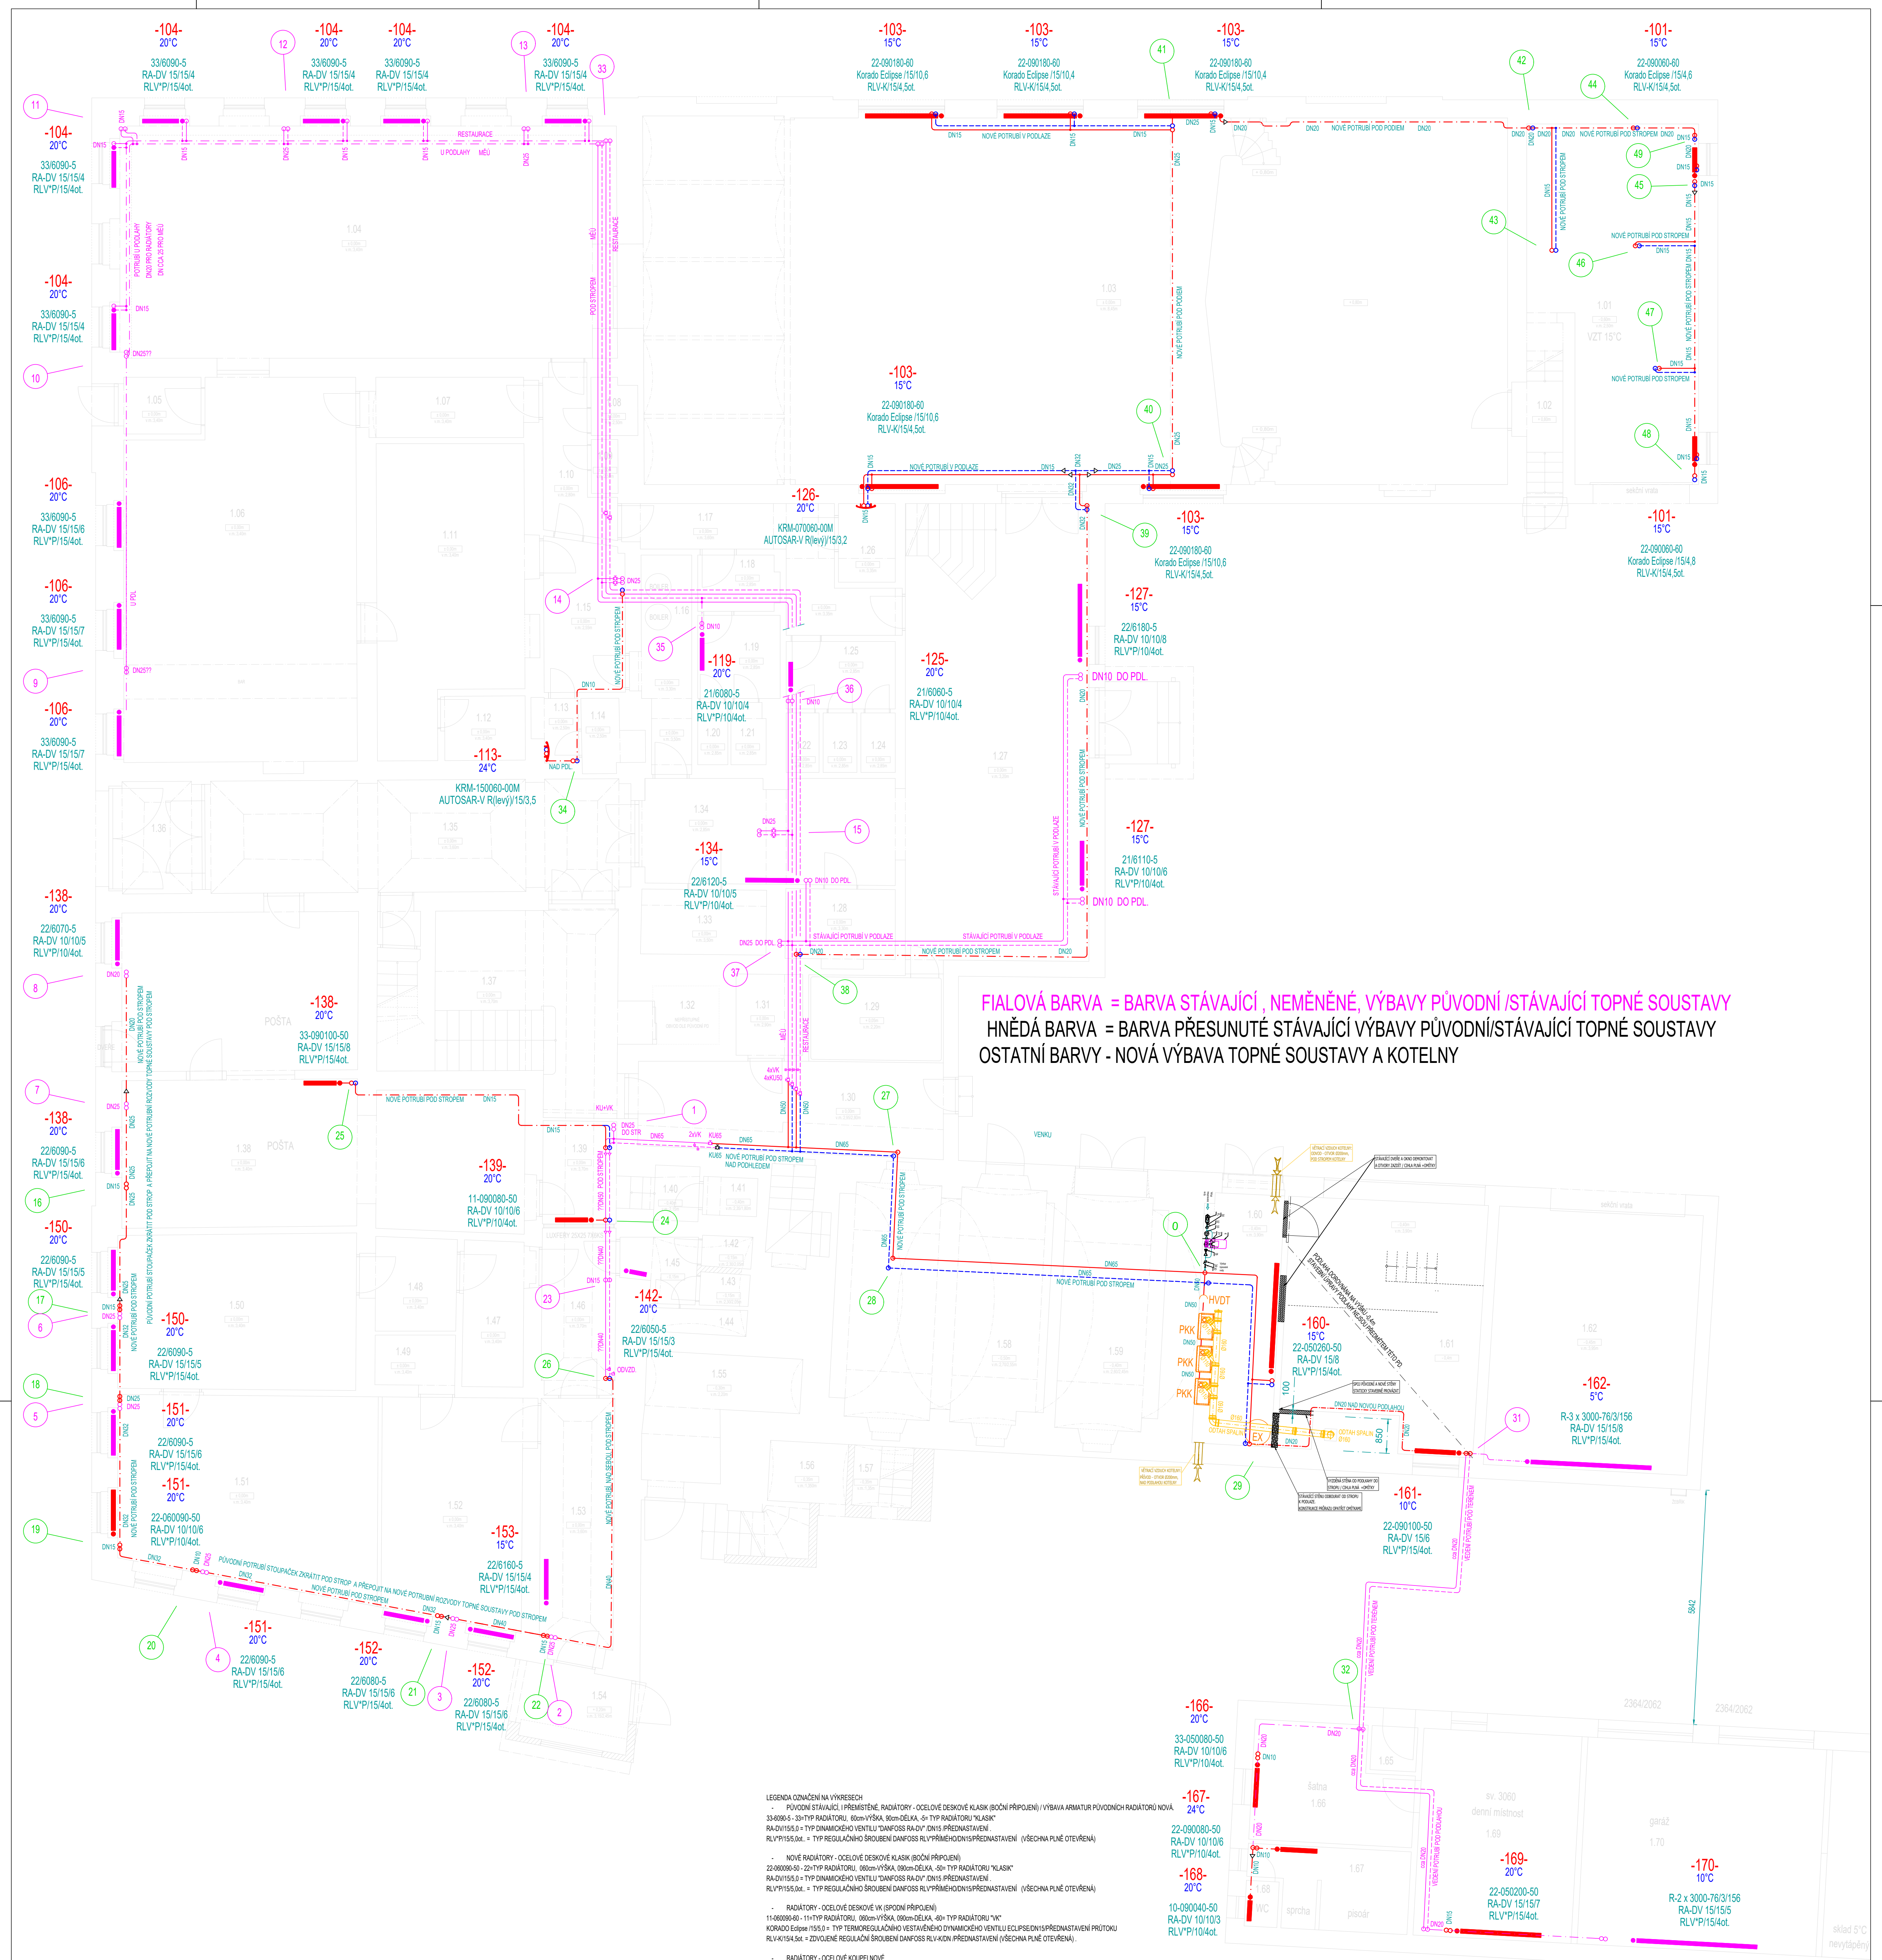

FIALOVÁ BARVA = BARVA STÁVAJÍCÍ, NEMĚNĚNÉ, VÝBAVY PŮVODNÍ/STÁVAJÍCÍ TOPNÉ SOUSTAVY
HNĚDÁ BARVA = BARVA PŘESUNUTÉ STÁVAJÍCÍ VÝBAVY PŮVODNÍ/STÁVAJÍCÍ TOPNÉ SOUSTAVY
OSTATNÍ BARVY - NOVÁ VÝBAVA TOPNÉ SOUSTAVY A KOTELNY

LEGENDA OZNAČENÍ NA VÝKRESECH
PŮVODNÍ STÁVAJÍCÍ / PŘEMĚNĚNÉ, RADIÁTORY - OCELOVÉ DESKOVÉ HLASÍ (BOČNÍ PŘÍPOJENÍ) / VÝBAVA ARMATUR PŮVODNÍCH RADIÁTORŮ NOVA
33/6090-5-33-TYP RADIÁTORU, 080cm VÝŠKA, 90cm DĚLKA, 4- TYP RADIÁTORU "KLASIK"
RA-DV15/5-0 = TYP DYNAMICKÉHO VENTILU "DANFOSS RA-DV" DN15 PŘEDNASTAVENÍ
RLV/P15/5-0-0 = TYP REGULAČNÍHO ŠROUBU DANFOSS RLV PŘÍMĚHOVNÍ PŘEDNASTAVENÍ (VŠEČNA PLNĚ OTEVŘENÁ)
- NOVÉ RADIÁTORY - OCELOVÉ DESKOVÉ VLK (BOČNÍ PŘÍPOJENÍ)
22/6090-5-11-TYP RADIÁTORU, 080cm VÝŠKA, 90cm DĚLKA, 50- TYP RADIÁTORU "KLASIK"
RA-DV15/5-0 = TYP DYNAMICKÉHO VENTILU "DANFOSS RA-DV" DN15 PŘEDNASTAVENÍ
RLV/P15/5-0-0 = TYP REGULAČNÍHO ŠROUBU DANFOSS RLV PŘÍMĚHOVNÍ PŘEDNASTAVENÍ (VŠEČNA PLNĚ OTEVŘENÁ)
- RADIÁTORY - OCELOVÉ DESKOVÉ VK (BOČNÍ PŘÍPOJENÍ)
11-090080-5-11-TYP RADIÁTORU, 080cm VÝŠKA, 90cm DĚLKA, 40- TYP RADIÁTORU "VK"
KORADO Eclipse 15/10/6 = TYP TERMOREGULAČNÍHO VESTAVĚNÉHO DYNAMICKÉHO VENTILU ECLIPSE DN15 PŘEDNASTAVENÍ PRŮTOKU
RLV/K15/4-5-0 = ZVÝŠENÉ REGULAČNÍ ŠROUBU DANFOSS RLV DN15 PŘEDNASTAVENÍ (VŠEČNA PLNĚ OTEVŘENÁ)
- RADIÁTORY - OCELOVÉ KOUPELNÍKOVÉ
KRM-070060-00M - KRM = TYP RADIÁTORU KORALUX RONDO MAKAL, 070cm VÝŠKA, 60cm DĚLKA, 40- TYP RADIÁTORU "M"
AUTOSAR-V R(levy)15/3.2 = TYP DYNAMICKÉHO REGULAČNÍHO ZVÝŠENÉHO "V" TERMOREGULAČNÍHO VENTILU "COMAP" DN15 PŘEDNASTAVENÍ

LEGENDA
ZDROJ TEPLA - NOVÁ PLYNOVÁ KOTELNA
TOPNÁ SOUSTAVA
DEMONTÁŽE
STÁVAJÍCÍ VÝBAVA TOPNÉ SOUSTAVY ZŮSTANE PŮVODNÍ, VÝBAVA ARMATUR RADIÁTORŮ
A VÝBAVA OHRANOVANÉHO BARVOU OZNAČENÝCH TRUBEK A RADIÁTORŮ S ARMATURAMI, NA VÝKRESECH
MONTÁŽE / INSTALACE NOVÉ VÝBAVY TOPNÉ SOUSTAVY (TS)
TOPNÁ TĚLESA OCELOVÁ DESKOVÁ - RADK VK, RADK KLASIK A KOUPELNÍKOVÉ KRM A ARMATURAMI DLE POPISU VÝŠE.
POTRUBÍ PŮVODNÍ / NOVÉ PRO TOPNOU SOUSTAVU Z TRUBEK OCELOVÝCH, BEŽNÝCH, SPOJOVANÝCH SVÁŘOVÁNÍM.
POTRUBÍ VYBRANÝCH ČÁSTÍ POTRUBÍ VĚTŠÍCH DN, V PROSTŘEHLÝCH STĚNÁCH A STŘEPECH, NAD POHLEDY STŘEPECH,
ULOŽENÍ V OZNAČENÝCH NÁVLETOVÝCH
VÝŠKOVÝ POTRUBÍ JE A BUDE V OBJEKTU PODLE VNITŘNÍCH STĚN, NEBO V KONSTRUKCI STĚN A PODLAH OBJEKTU.



REKONSTRUKCE KOTELNY PRO VYTÁPĚNÍ A ÚPRAVY A VYREGULOVÁNÍ TOPNÉ SOUSTAVY OBJEKTU MĚSTSKÉHO ÚŘADU BOHUŠOVICE NAD OHŘÍ, HUSOVO NÁMĚSTÍ 42, PSČ 411 56, D.1.2.4. - TPS - VYTÁPĚNÍ			
Objednatel: MĚSTO BOHUŠOVICE NAD OHŘÍ, HUSOVO NÁM. 42, 411 56.		Číslo zakázky: TH2357_25	
Autor návrhu: Tomáš Hanzlík		Odpovědný projektant: Tomáš Hanzlík	
Výpracoval: Tomáš Hanzlík		Profese: VYTÁPĚNÍ	
Výkres: D.1.4.b Vytápění		Stupeň: DPS	
DISPOZICE NAVRHOVANÉHO STAVU TOPNÉ SOUSTAVY A NOVÉ KOTELNY, V 1.NP.		Mřítko: 1:75	
Datum: 11.2025		Příloha číslo: 02	