


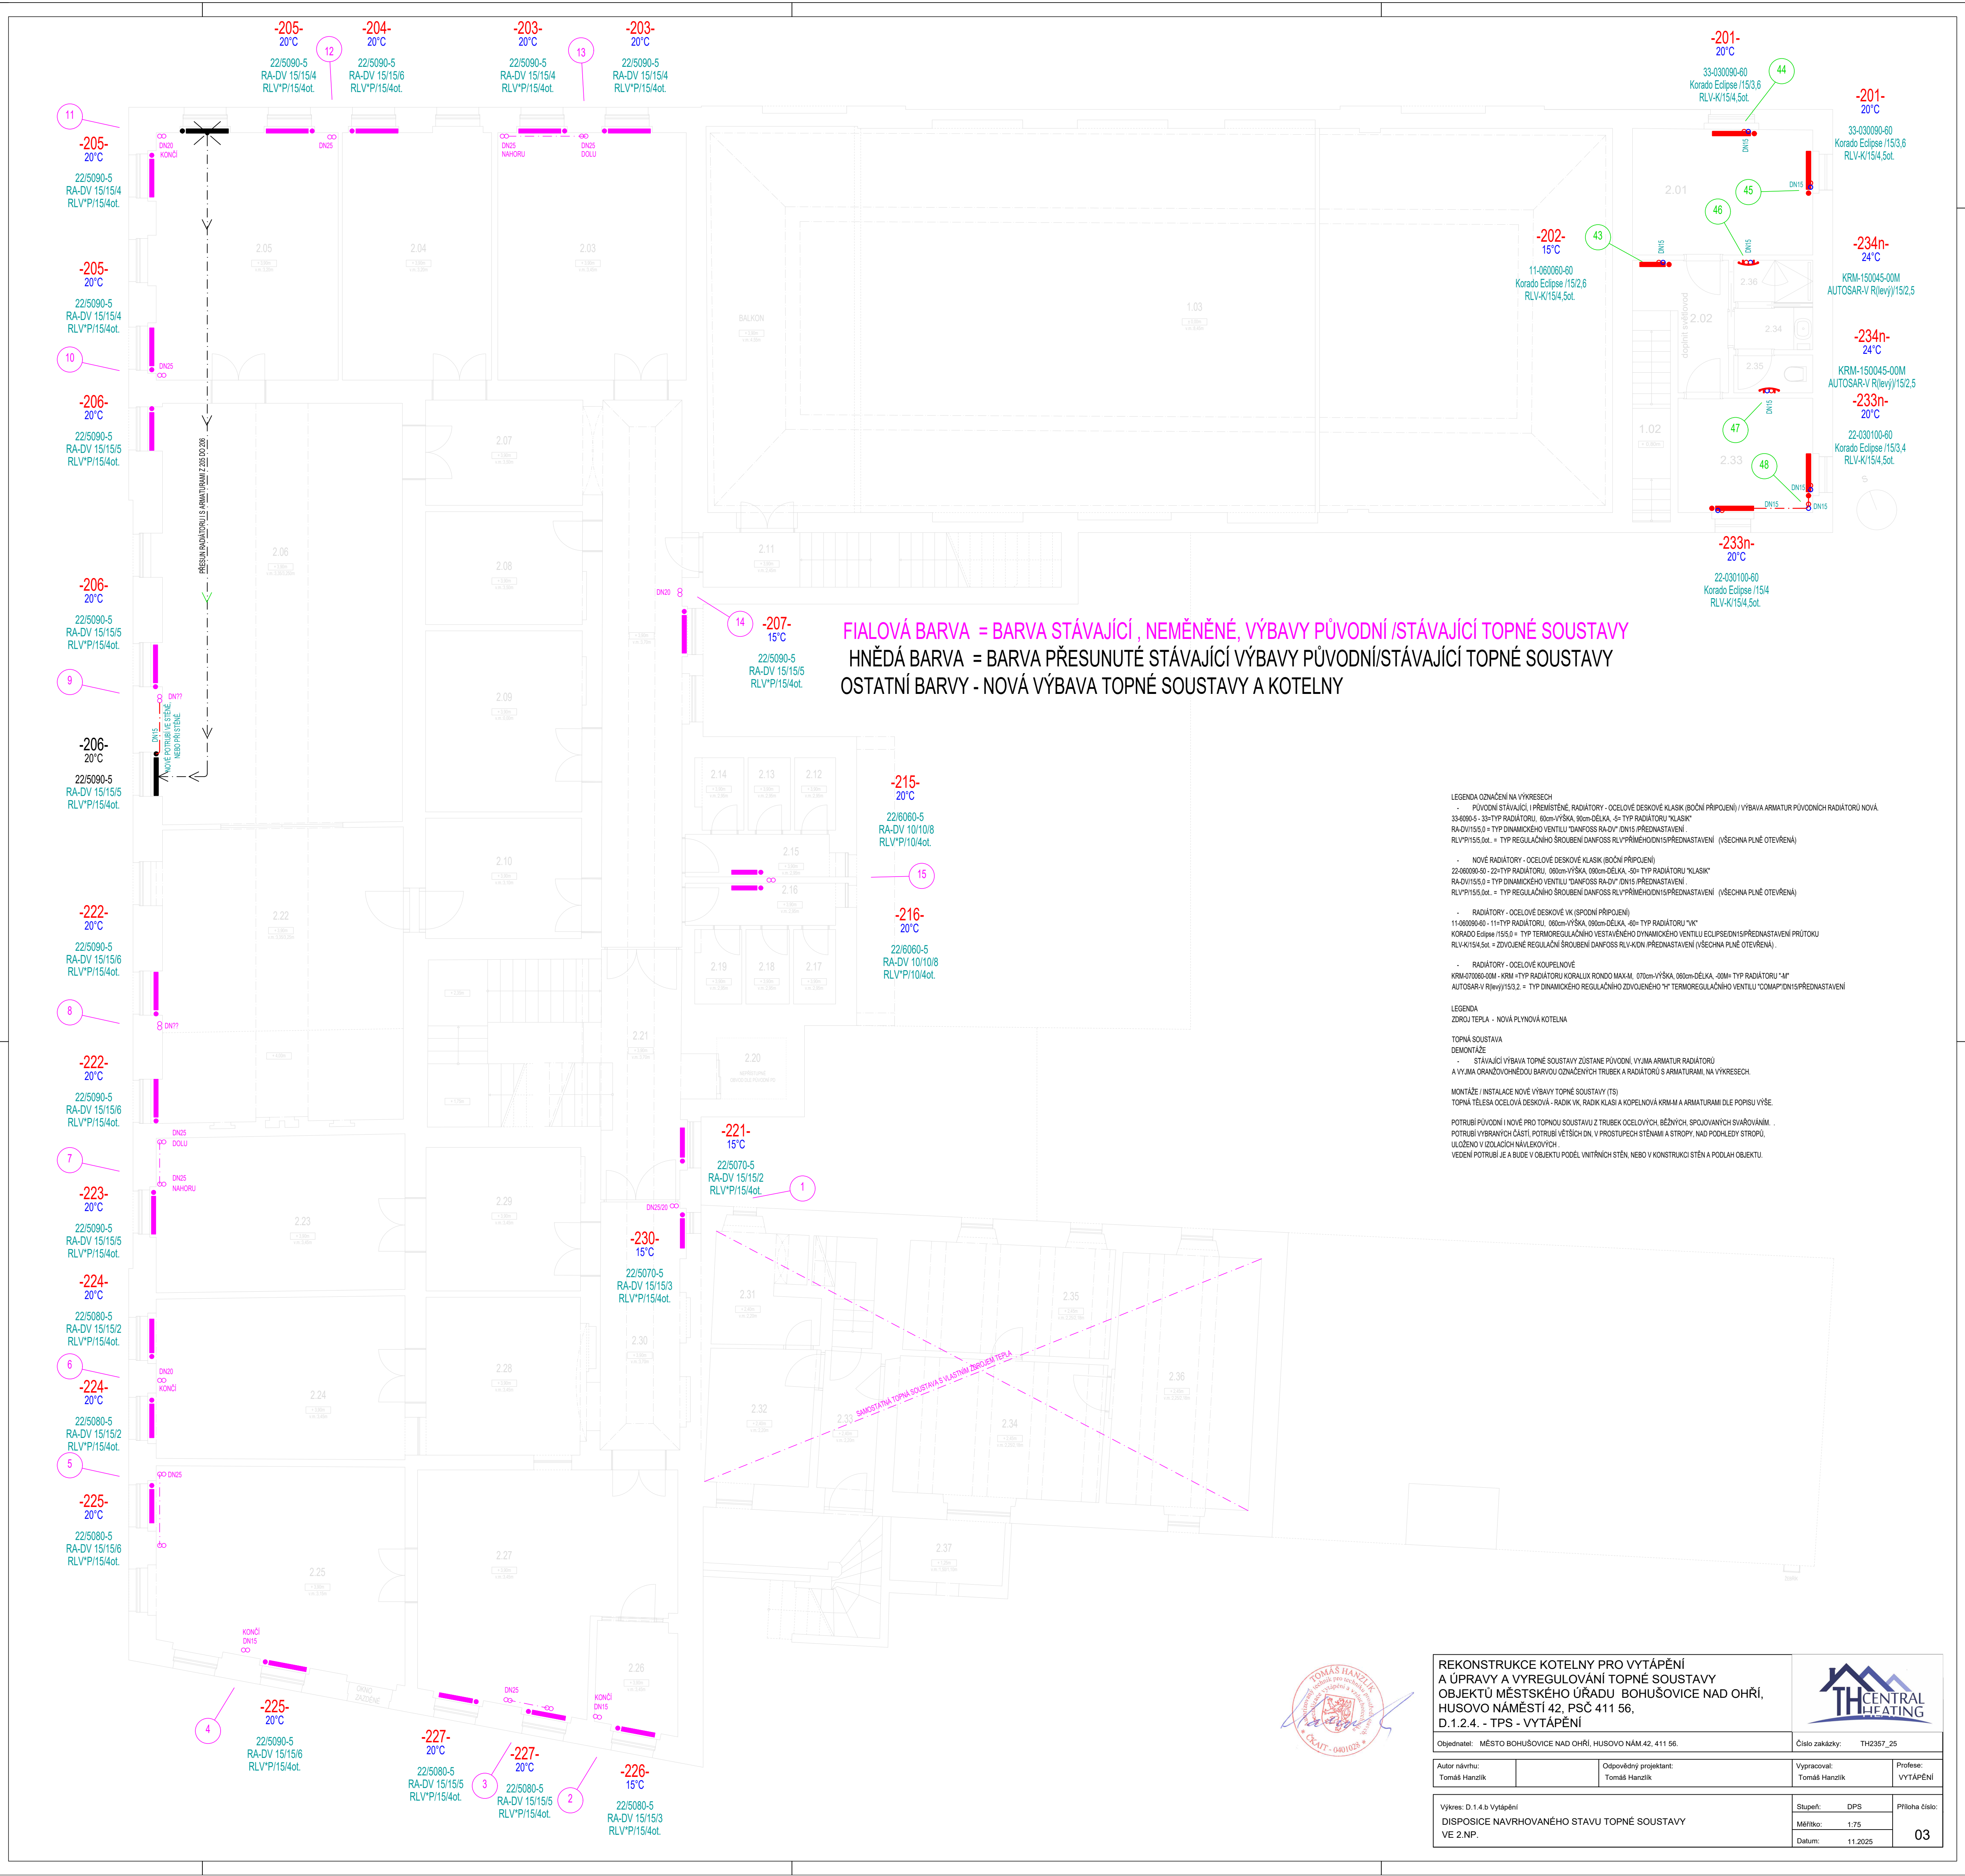

REKONSTRUKCE KOTELNY PRO VYTÁPĚNÍ A ÚPRAVY A VYREGULOVÁNÍ TOPNÉ SOUSTAVY OBJEKTU MĚSTSKÉHO ÚŘADU BOHUŠOVICE NAD OHŘÍ, HUSOVO NÁMĚSTÍ 42, PSČ 411 56, D.1.2.4. - TPS - VYTÁPĚNÍ				
Objednatel: MĚSTO BOHUŠOVICE NAD OHŘÍ, HUSOVO NÁM.42, 411 56.			Číslo zakázky: TH2357_25	
Autor návrhu: Tomáš Hanzlík		Odpovědný projektant: Tomáš Hanzlík	Vypracoval: Tomáš Hanzlík	Profese: VYTÁPĚNÍ
Výkres: D.1.4.b Vytápění DISPOZICE NAVRHOVANÉHO STAVU TOPNÉ SOUSTAVY VE 2.NP.			Stupeň: DPS	Příloha číslo: 03
			Mřítko: 1:75	
			Datum: 11.2025	