


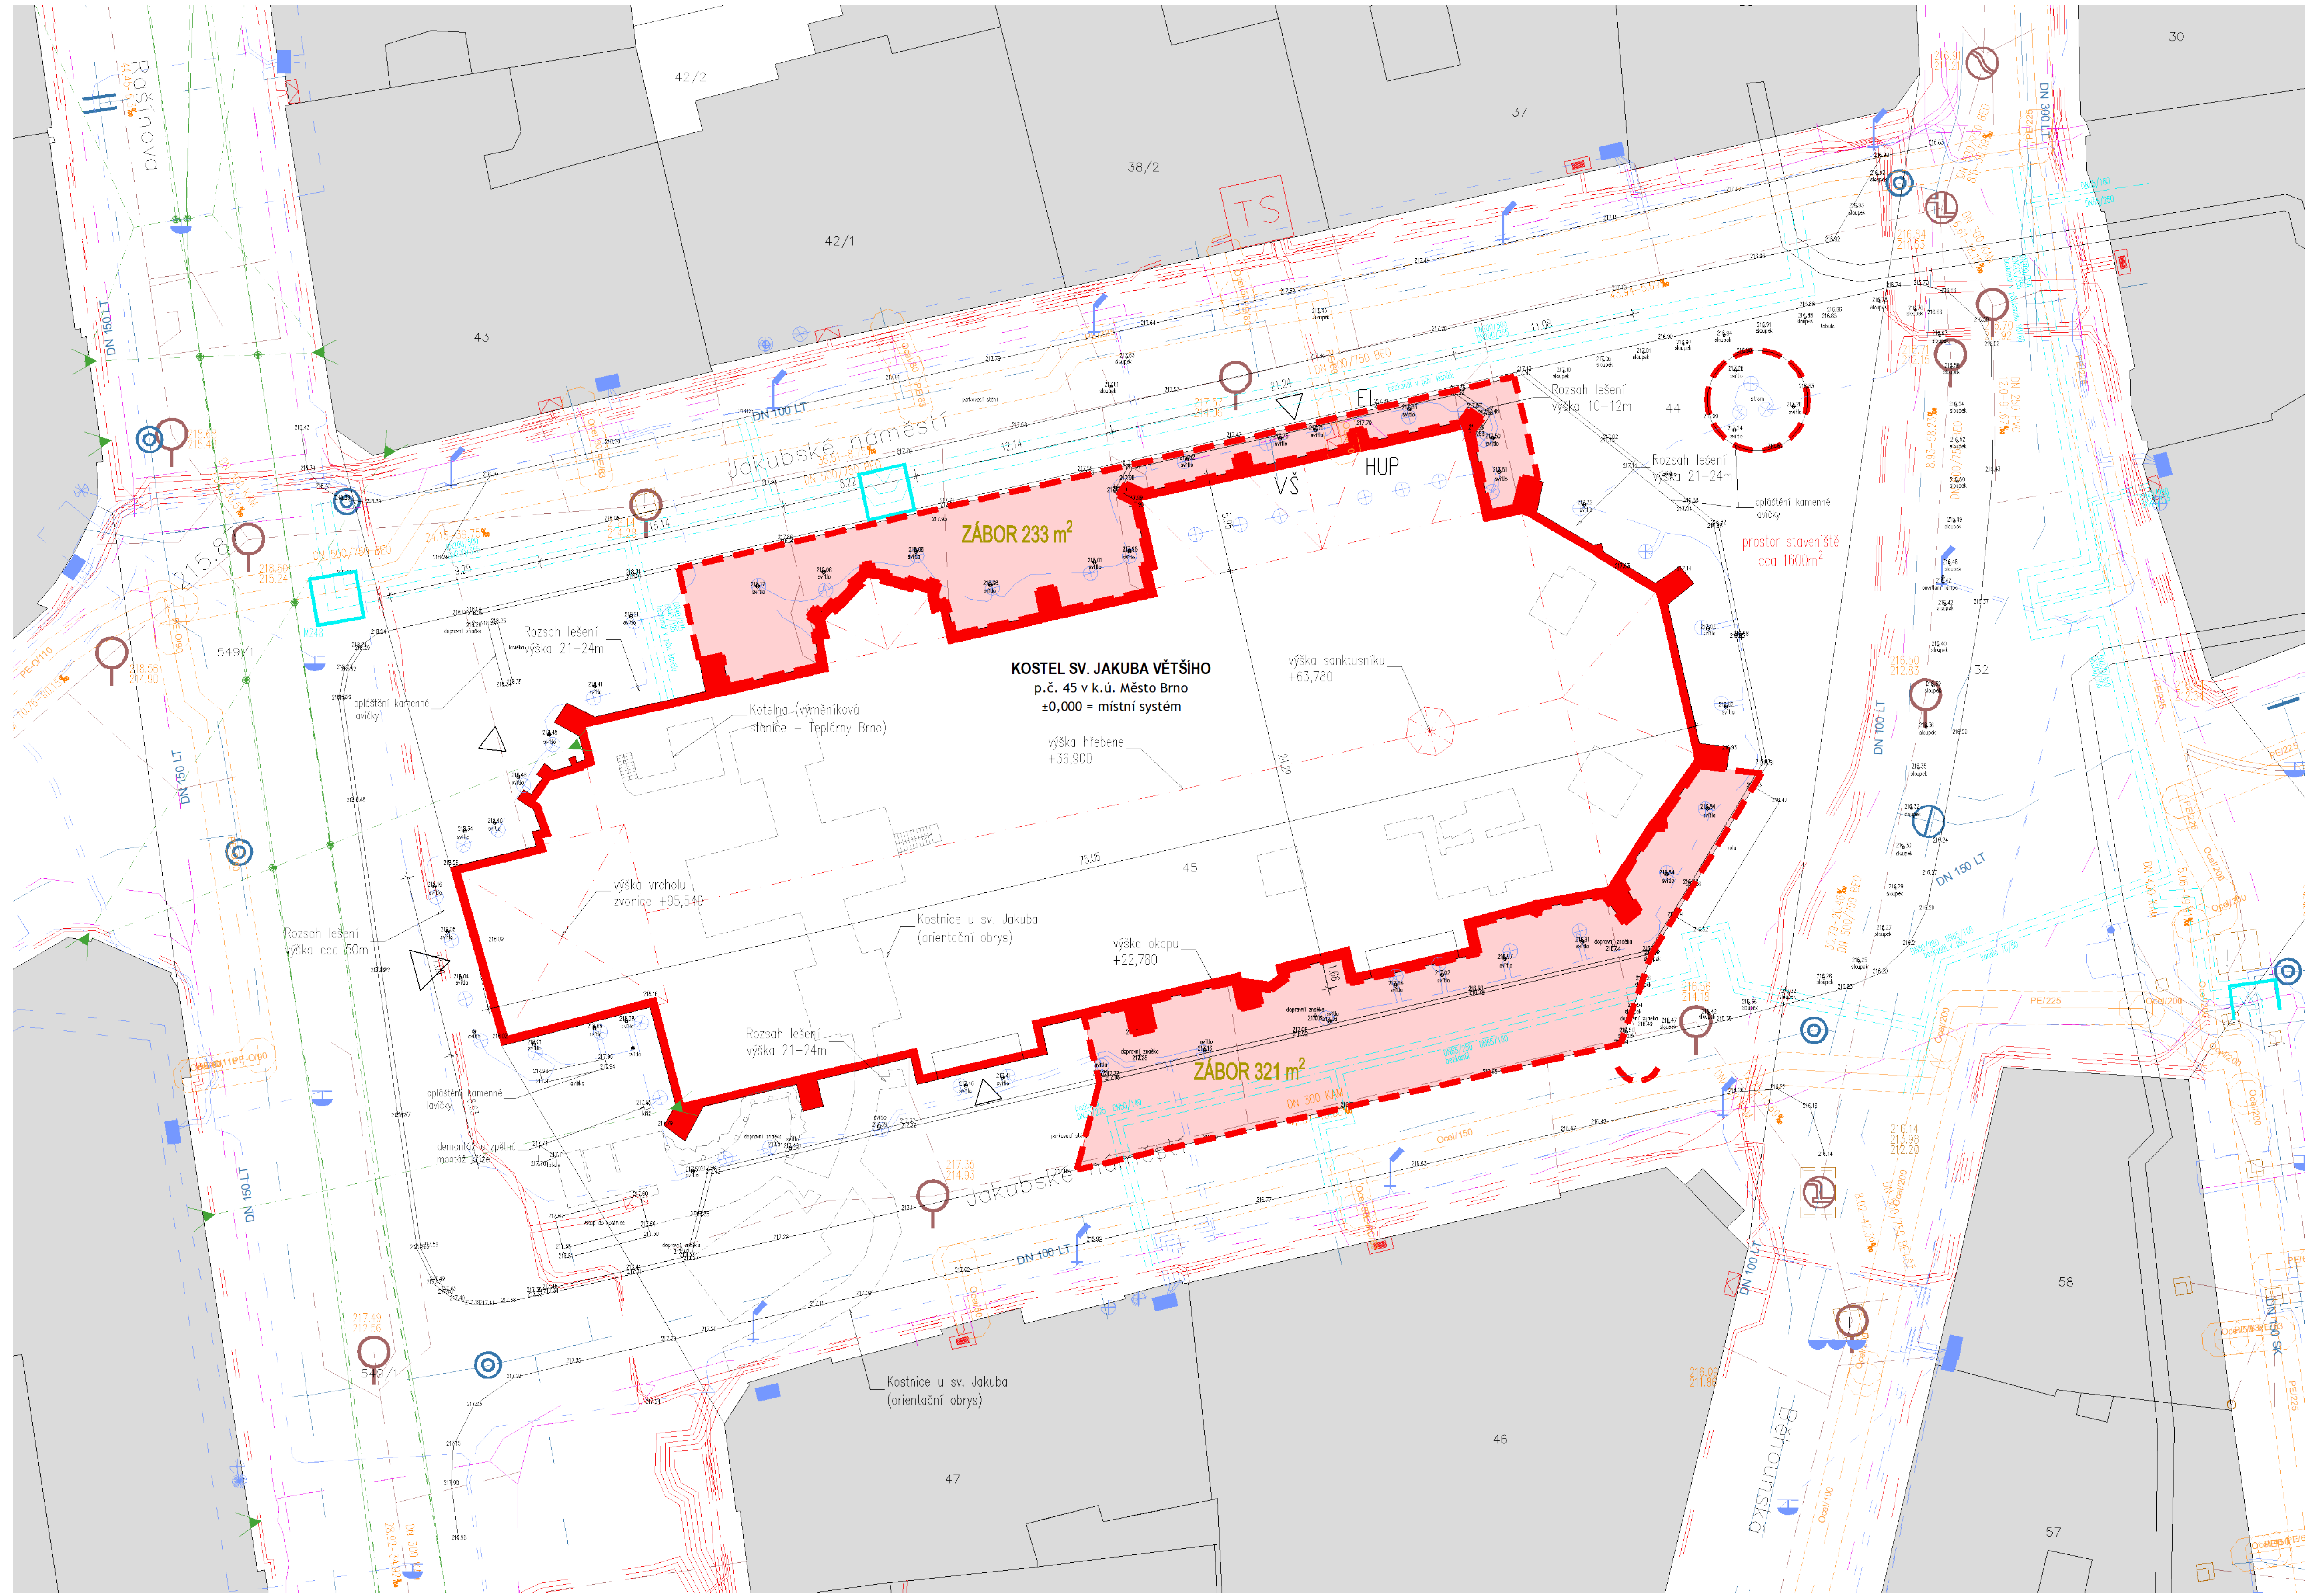

LEGENDA:

- REŠENÝ OBJEKT – KOSTEL SV. JAKUBA
- PŘEDPOMÍŠLENÁ PLOCHA ZABŮVENÍ STAVENISŤ
- ZÁBOR VEŘEJNÉHO PROSTORU

LEGENDA SÍTÍ:

- VODOVOD, BVaK
- KANALIZACE SPLAŠKOVÁ, BVaK
- KANALIZACE JEDNOTNÁ, BVaK
- SILNOPROUD Eon
- DATOVÉ SÍTĚ Česká telekomunikační infrastruktura a.s.
- VEŘEJNÉ OSVĚTLENÍ - Technické sítě Brno, a.s.
- TROLEJE DPMB a.s.
- KOLEJE DPMB a.s.
- PLYN GASNET
- OCHRANNÉ PÁSMO - PLYN GASNET
- TEPLOVOD - Teplárny Brno

KATASTRÁLNÍ ÚZEMÍ: Město Brno

PARCELNÍ ČÍSLO: 45

PLOCHA POZEMKŮ: 1879 m²

ZASTAVĚNÁ PLOCHA: 1879 m²

LEGENDA PRVKŮ:

- VŠ VODOMĚRNÁ ŠACHTA
- EL HLAVNÍ UZÁVĚR VODY
- HUP ELEKTROMĚR V PILÍŘI NA FASÁDĚ
- HLAVNÍ UZÁVĚR PLYNU

VÝŠKOVÝ SYSTÉM Bp. ±0,000 = místní systém

STAVBY/INVESTOR:	Římskokatolická farnost u kostela sv. Jakuba, Brno Jakubská 126/11, 602 00, Brno IČO: 64326314	AUTORIZAČNÍ RAZÍTKO + PODPIS
GENERÁLNÍ PROJEKTANT:	Múčka Veselý architekti s.r.o. Karlova 933/77, 614 00, Brno IČO: 07587295, DIČ: CZ07587295 office@muckavesely.cz www.muckavesely.cz	 MÚČKA VESELÝ ARCHITEKTI
PROJEKTANT PRŮJEKTU:	Múčka Veselý architekti s.r.o. Karlova 933/77, 614 00, Brno office@muckavesely.cz	TEL: +420 731 402 773 +420 777 592 193
ZOPOVĚDĚJ PROJEKTANT:	Ing. arch. Petr Múčka, ČKA 03990	TEL: +420 731 402 773
KRESLIL:	Ing. arch. Josef Veselý	TEL: +420 777 592 193

NÁZEV STAVBY:		REHABILITACE A OBNOVA NÁRODNÍ KULTURNÍ PAMÁTKY KOSTELA SV. JAKUBA VĚTŠÍHO V BRNĚ – PROJEKTOVÁ DOKUMENTACE II.	
MÍSTO STAVBY:		parc.č. 45, k.ú. Brno-město [610003]	
FAZE DOKUMENTACE:		DOKUMENTACE K PROVÁDĚNÍ STAVBY (DPS)	
ČÁST DOKUMENTACE:		C SITUÁČNÍ VÝKRESY	
NÁZEV VÝKRESU:		KOORDINAČNÍ SITUÁČNÍ VÝKRES etapa "H – SANKTUSNÍK"	
DATA:		10/2024	
MĚRITKO:		1:200	
ČÍSLO VÝKRESU:		C.2	