

LEGENDA

Cu D=8mm

Bod spojení / křížení

1  Zkušební svorka pro drátové vodiče
krytá OÚ 1,8

JT2,0 Jímací tyč, l = 2,0m

PJ  Pomocný drátový jímač h=0,5m

zemní svod

OÚ ochranný úhelník

SZ skúšební svorka

SK křížová svorka

Jímací soustava a svody v provedení Cu.

LPS 1.
s = 1,865m
Rd = 20m

ELEKTRICKÉ NAPÁJENÍ: 3+N+PE, AC 50Hz, 400V/TN-S
1+N+PE, AC 50Hz, 230V/TN-S

OCHRANA PŘED ÚRAZEM EL. PROUDEM: dle ČSN 33 2000-4-41 ed.2


normální – základní izolaci živých částí, přepážkami a kryty

– automatickým odpojením v případě poruchy


doplněné – doplňujícím pospojováním neživých částí

– proudovým chráničem s vybavovacím proudem 30mA


Všechny přechody mezi požárními úseky musí být po montáži kabeláže

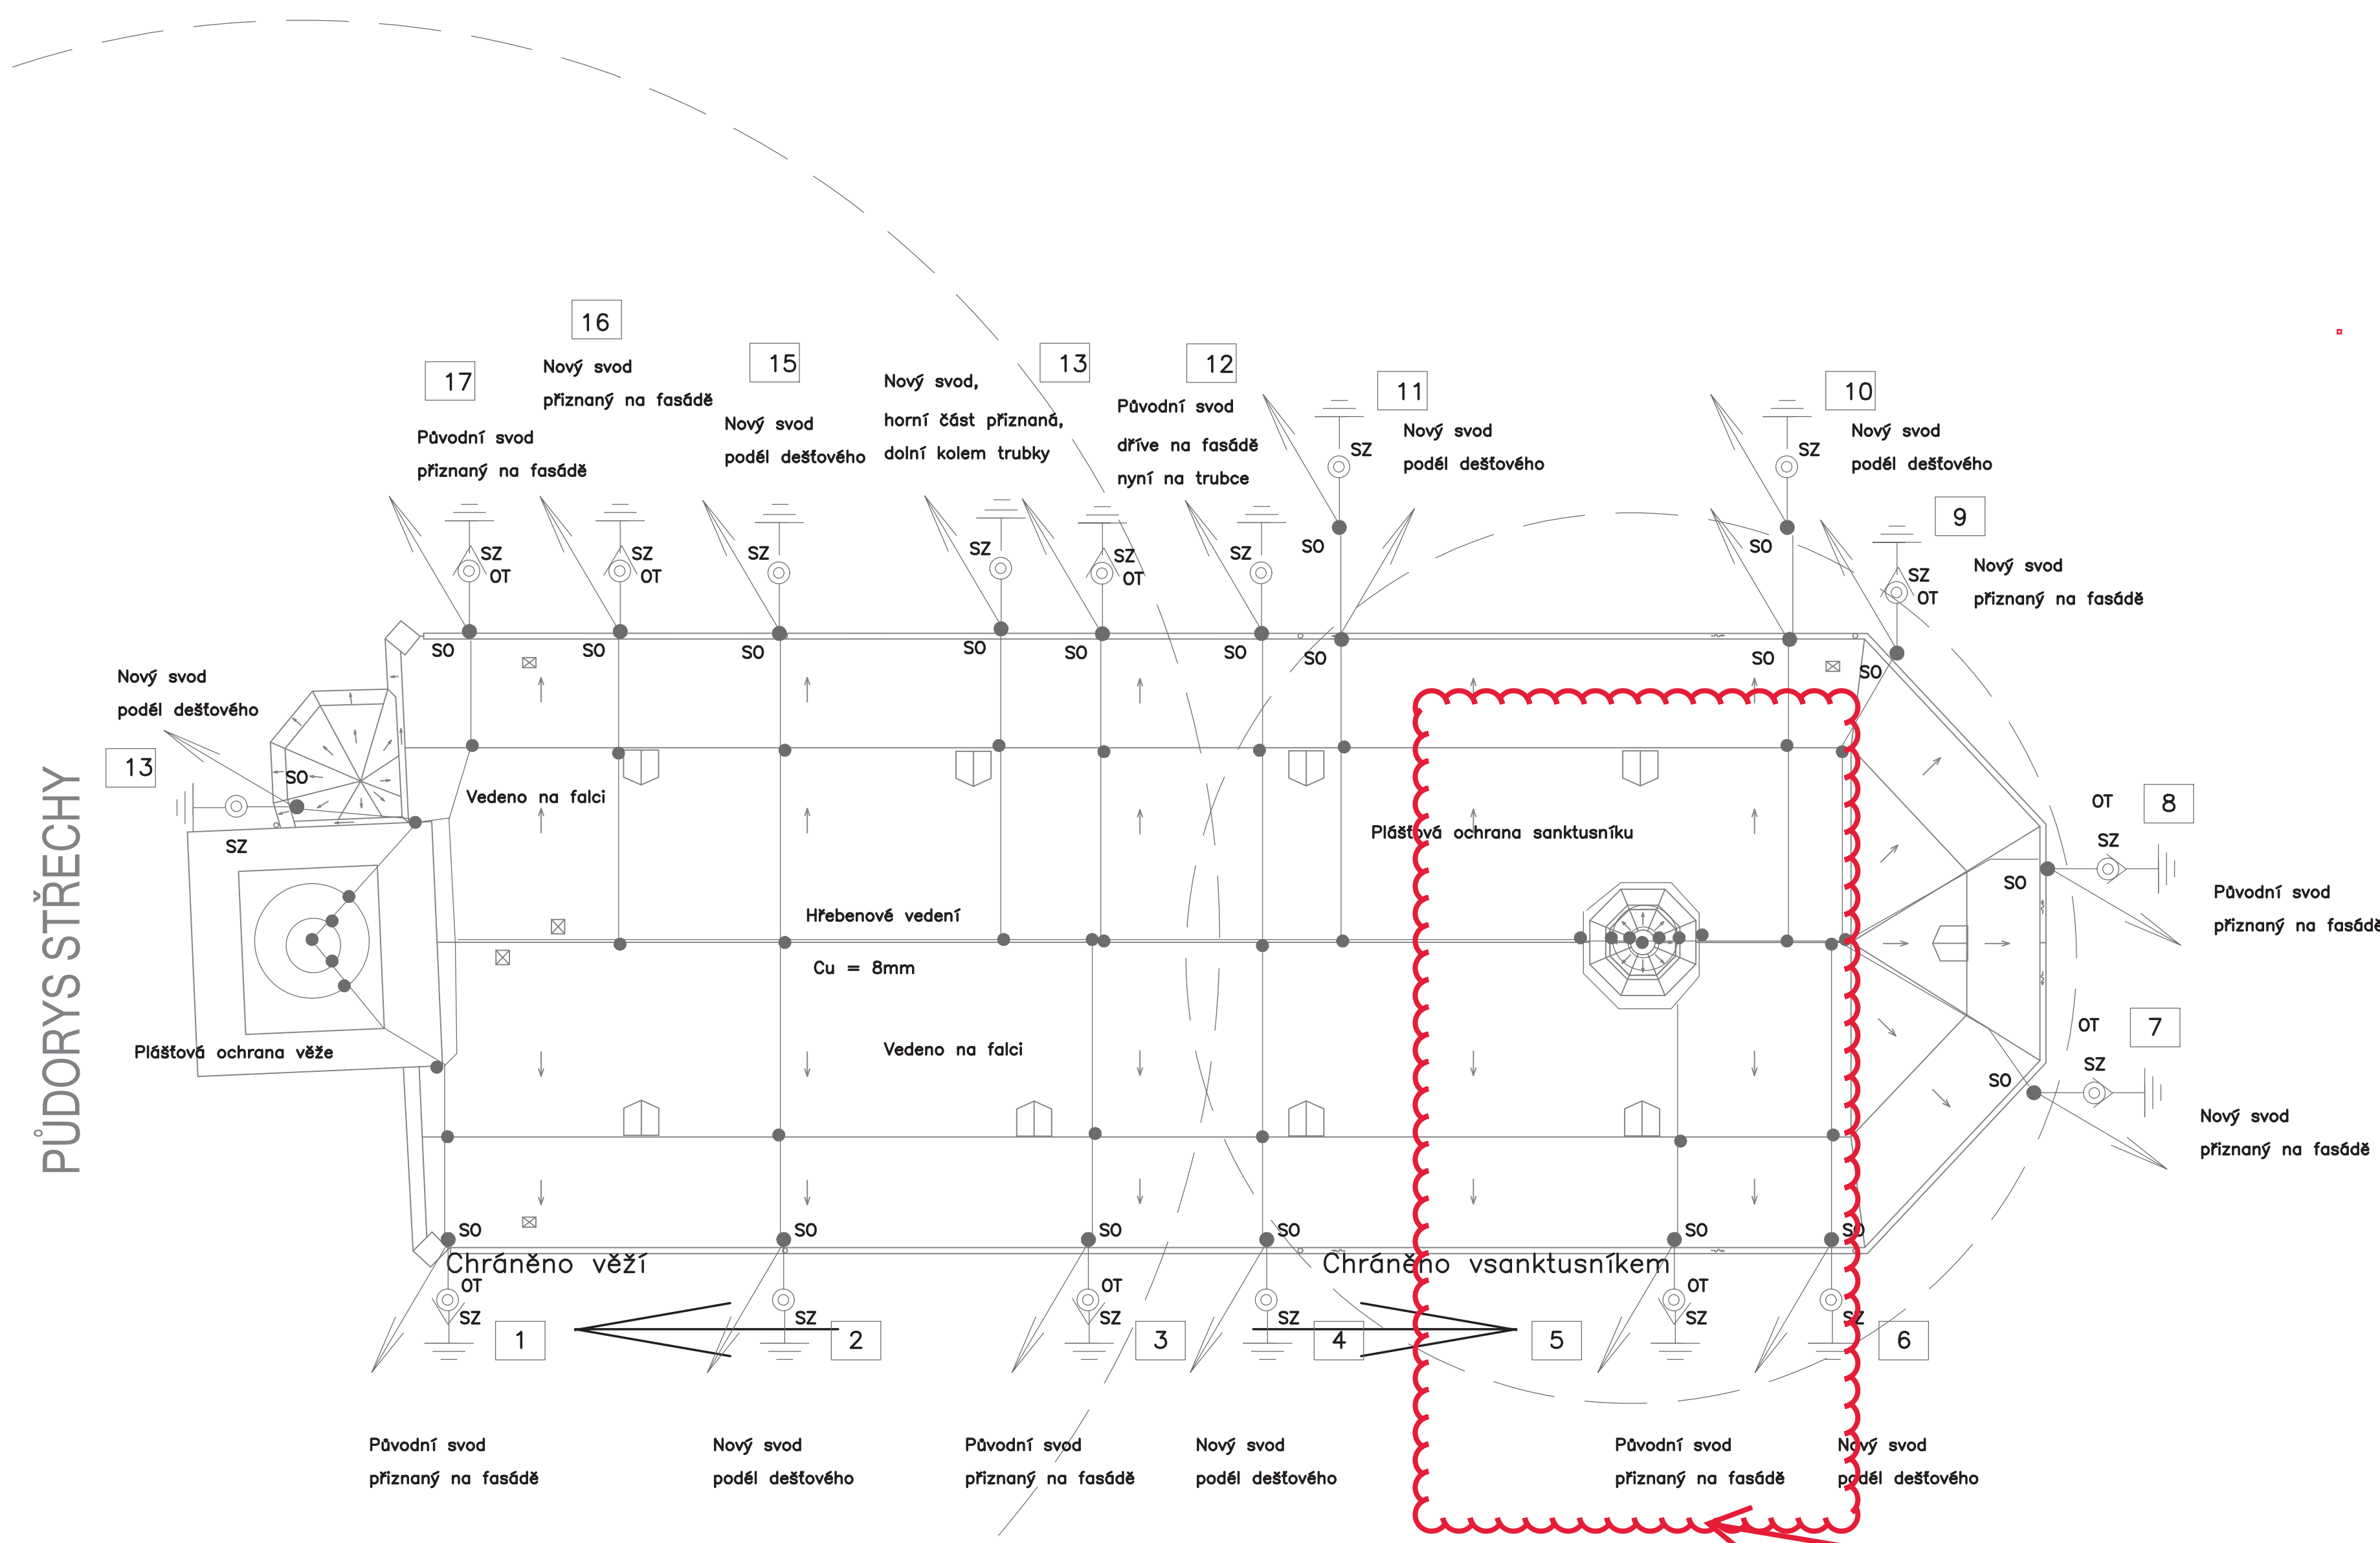

ROZSAH STAVEBNÍ ETAPY

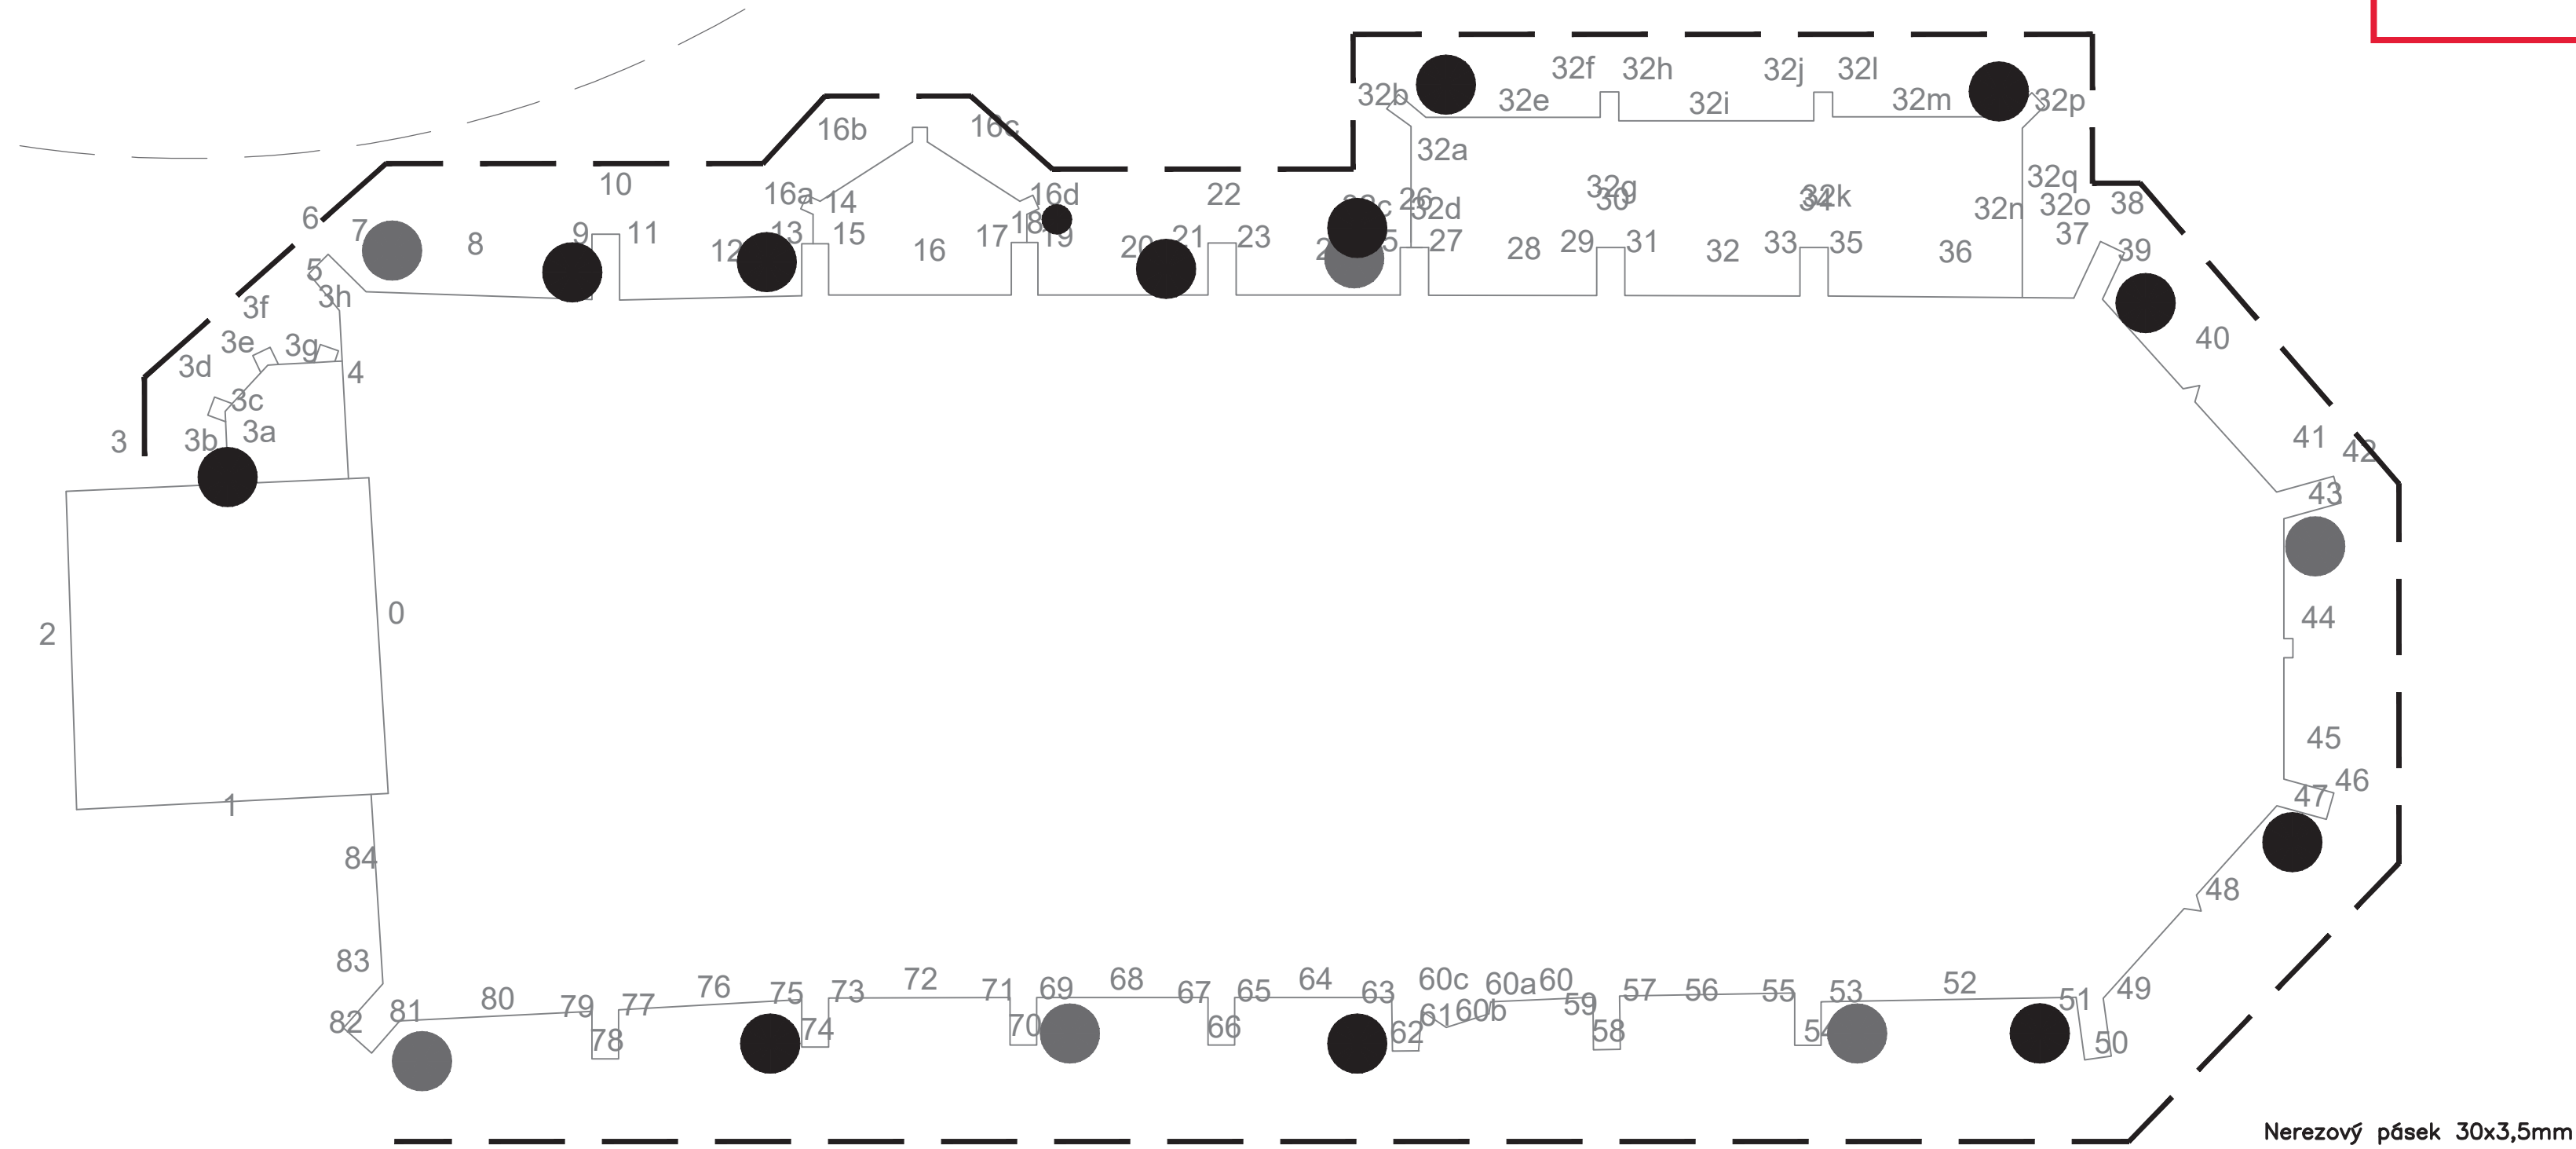

09/2024
-- STAVEBNÍ ETAPA - "H-SANKTUSNÍK"

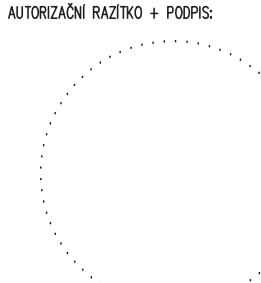VÝŠKOVÝ SYSTÉM Bp.v. ±0,000 – místní systém		AUTORIZOVANÉ MÍSTO V PLÁNE	
STAVEBNÍ OBJEKT:	Rimaskotekatická farma v kostela sv. Jakuba, Brno Jákubská 126/171, 602 00, Brno IČO: 64326314		
GENERÁLNÍ PROJEKTANT:	MÚČKA VESELÝ ARCHITEKTİ s.r.o. Karlova 933/7, 614 00, Brno IČO: 07587295, DIČ: CZ07587295 www.muckavevely.cz		
PROJEKTOVÝ PROJEKT:	MÚČKA VESELÝ ARCHITEKTİ s.r.o. Karlova 933/7, 614 00, Brno office@muckavevely.cz	 MÚČKA VESELÝ ARCHITEKTİ	
ZODPOVĚDNÝ PROJEKTANT:	Ing. Miroslav Kadmazka,	AUTORIZACE:	Ing. Jan Šabák, ŠKAIT 10020029
PREKL:	Ing. Miroslav Kadmazka 		
WASY STAVBY:	REHABILITACE A OBNOVA NÁRODNÍ KULTURNÍ PAMÁTKY KOSTELA SV. JAKUBA VĚTŠÍHO V BRNĚ – PROJEKTOVÁ DOKUMENTACE II.		
WESO STAVBY:	parc.č. 45, k.ú. Brno-město [610003]		
FAZE DOKUMENTACE:	DOKUMENTACE K PROVÁDĚNÍ STAVBY (DPS)	DATUM:	01/2021
ČÍSLO DOKUMENTACE:	D.1.4 TECHNIKA PROSTŘEDÍ STAVEB	MĚŘÍTKO:	1:200
ČÍSLO ČÁSTI DOKUMENTACE:	D.1.4.H – UZEMNĚNÍ A HROMOSVOD	ČÍSLO PŘÍLOHY:	
WASY PŘEDSTAV:	POHLEDY A PŮDORYSY HROMOSVODU	ČÍSLO PŘÍLOHY:	D.1.4.H.003