


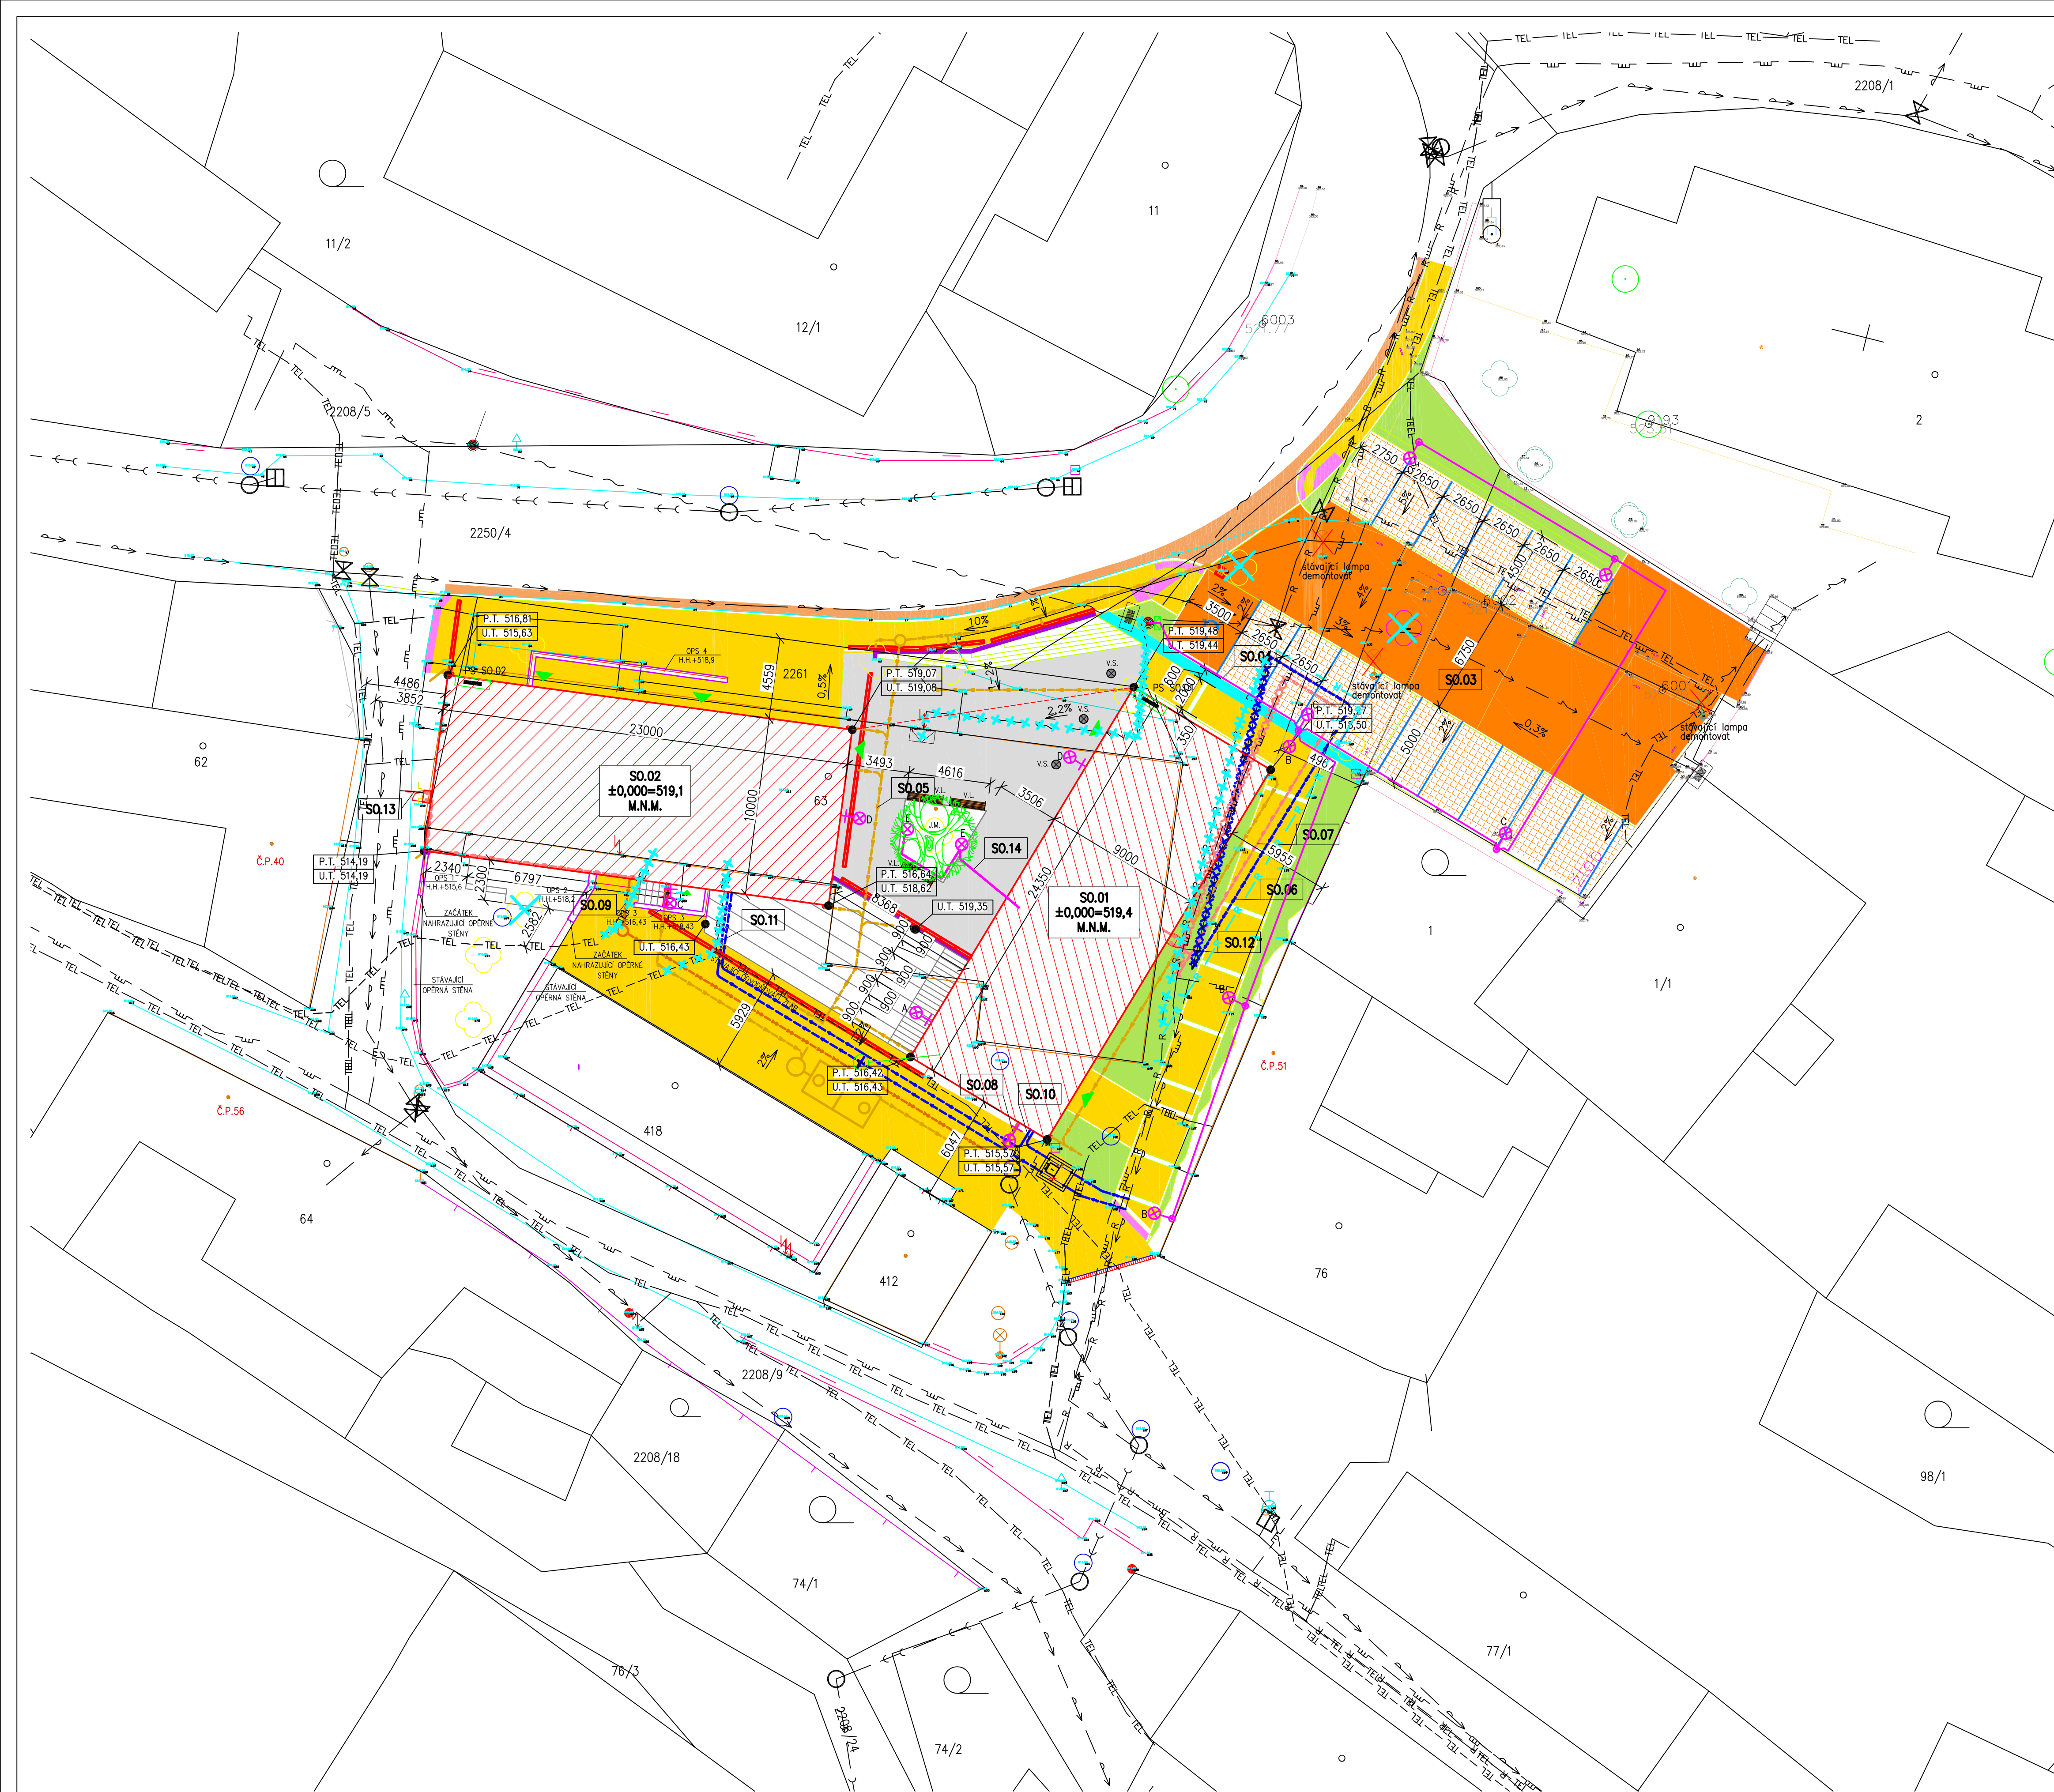

LEGENDA SITUACE

- VSTUPY DO OBJEKTŮ S0.01 A S0.02
- NAVRHOVANÝ OBJEKT S0.01, ZASTAVĚNÁ PLOCHA = 219,15 m²
- NAVRHOVANÝ OBJEKT S0.02, ZASTAVĚNÁ PLOCHA = 230 m²
- ZPEVNĚNÁ PLOCHA – PĚŠÍ – NOVÁ BETONOVÁ DLAŽBA
- LITÝ KARTÁČOVANÝ BETON
- KOMUNIKACE – POVRCH ŽIVICE
- KOMUNIKACE – POVRCH DLAŽBA
- ZPEVNĚNÁ PLOCHA – PĚŠÍ – DLAŽBA PRO NEVDOMÉ
- ZELEŇ
- OPĚRNÁ STĚNA S0.04
- VAROVNÝ PÁS PRO NEVDOMÉ = 22,32 m

POZNÁMKY

- J.M. – JAVOR MLČ 'GLOBOSUM', HUSTÁ UZAVŘENÁ KULOVITÁ AŽ ZPLOŠTĚLE KULOVITÁ KORUNA, VÝŠKA A ŠÍŘKA KORUNY CCA 5 m
- V.S. – HLINÍKOVÝ SEGMENTOVÝ VLAJKOVÝ STOŽÁR
- V.L. – VENKOVNÍ LAVIČKA S NOHAMI Z TVARNE LITINY, POSEZENÍ A OPĚRKA JE Z BOROVÉHO DŘEVA VE TVARU LATI

LEGENDA STÁVAJÍCÍCH SÍTÍ TECHNICKÉ INFRASTRUKTURY

- TEL – TEL – ZAMĚŘENÝ PRŮBĚH METALICKÉHO KABELU
- TEL – TEL – NEZAMĚŘENÝ PRŮBĚH METALICKÉHO KABELU
- R – R – ZEMNÍ OPTICKÝ KABEL
- — — — — PODZEMNÍ VEDENÍ NN
- — — — — NADZEMNÍ VEDENÍ NN
- — — — — PODZEMNÍ VEDENÍ STL PLYNOVODU
- — — — — VODOVODNÍ ŘÁD S OCHRANNÝM PÁSMEM
- — — — — GRAVITAČNÍ KANALIZACE JEDNOTNÁ S OCHRANNÝM PÁSMEM

LEGENDA ZNAČEK ZTI A PLYNU


- VODOVODNÍ PŘÍPOJKA V ZEMI PE100RC
- DOMOVNÍ VODOVOD V ZEMI PE100RC
- KANALIZAČNÍ PŘÍPOJKA PVC SN8
- DOMOVNÍ KANALIZACE PVC SN8
- KANALIZACE DEŠŤOVÁ PVC SN8
- STL PLYNOVODNÍ PŘÍPOJKA – PE100
- NTL DOMOVNÍ PLYNOVOD – PE100

LEGENDA ZNAČEK VO:

- LED svítidlo na stožáru, výška 4,0 m, výložník 0,75m
- LED svítidlo ve sloupku – slavnostní osvětlení
- LED svítidlo na výložník na fasádě, výška 4,0 m, výložník 0,75m
- kabelová trasa VO – kabel CYKY–J 4x10, zemní pásek
- kabelová trasa VO – kabel CYKY–J 3x2,5, zemní pásek

LEGENDA ZNAČEK NN:

- přípojková skříň EG.D
- čerpadlo dešťová jímka
- kabelová trasa NN – kabel CYKY–J 3x2,5

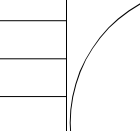ODPOVĚDNÝ PROJEKTANT HLAVNÍ ARCHITEKT VYPRACOVAL STAVEBNÍK	ING. PETR PÍCOMAUŠ		GENERALNÍ PROJEKTANT: BS projekt architektonická a projektční kancelář s.r.o. Nám. Míru 30/16, 276 01 Mělník email: info@bsprojekt.cz tel.: 721378100 www.bsprojekt.cz		
	ING. ARCH. MILAN DRBÁLEK				
	ING. MARTIN SVOBODA				
	OBEČ RUDÍKOV, Č. P. 2, 67505 RUDÍKOV				
NÁZEV STAVBY			ZPRACOVATEL ČÁSTI: BS projekt architektonická a projektční kancelář s.r.o. Nám. Míru 30/16, 276 01 Mělník email: info@bsprojekt.cz tel.: 721378100 www.bsprojekt.cz		
OBEČNÍ DŮM RUDÍKOV					
MÍSTO STAVBY	RUDÍKOV, PČ. 22504, 2261, ST. 63, 2208/9, K.Ú. RUDÍKOV		DATUM	08/2024	
STAVEBNÍ OBJEKTY	SO.01 - SO.14		FORMAT	A1	
ČÁST	C. SITUÁČNÍ VÝKRESY		STUPEŇ PD	DPS	
OBSAH	KOORDINAČNÍ SITUACE		MĚŘÍTKO	1:200	Č. VÝKRESU
			C.3		