


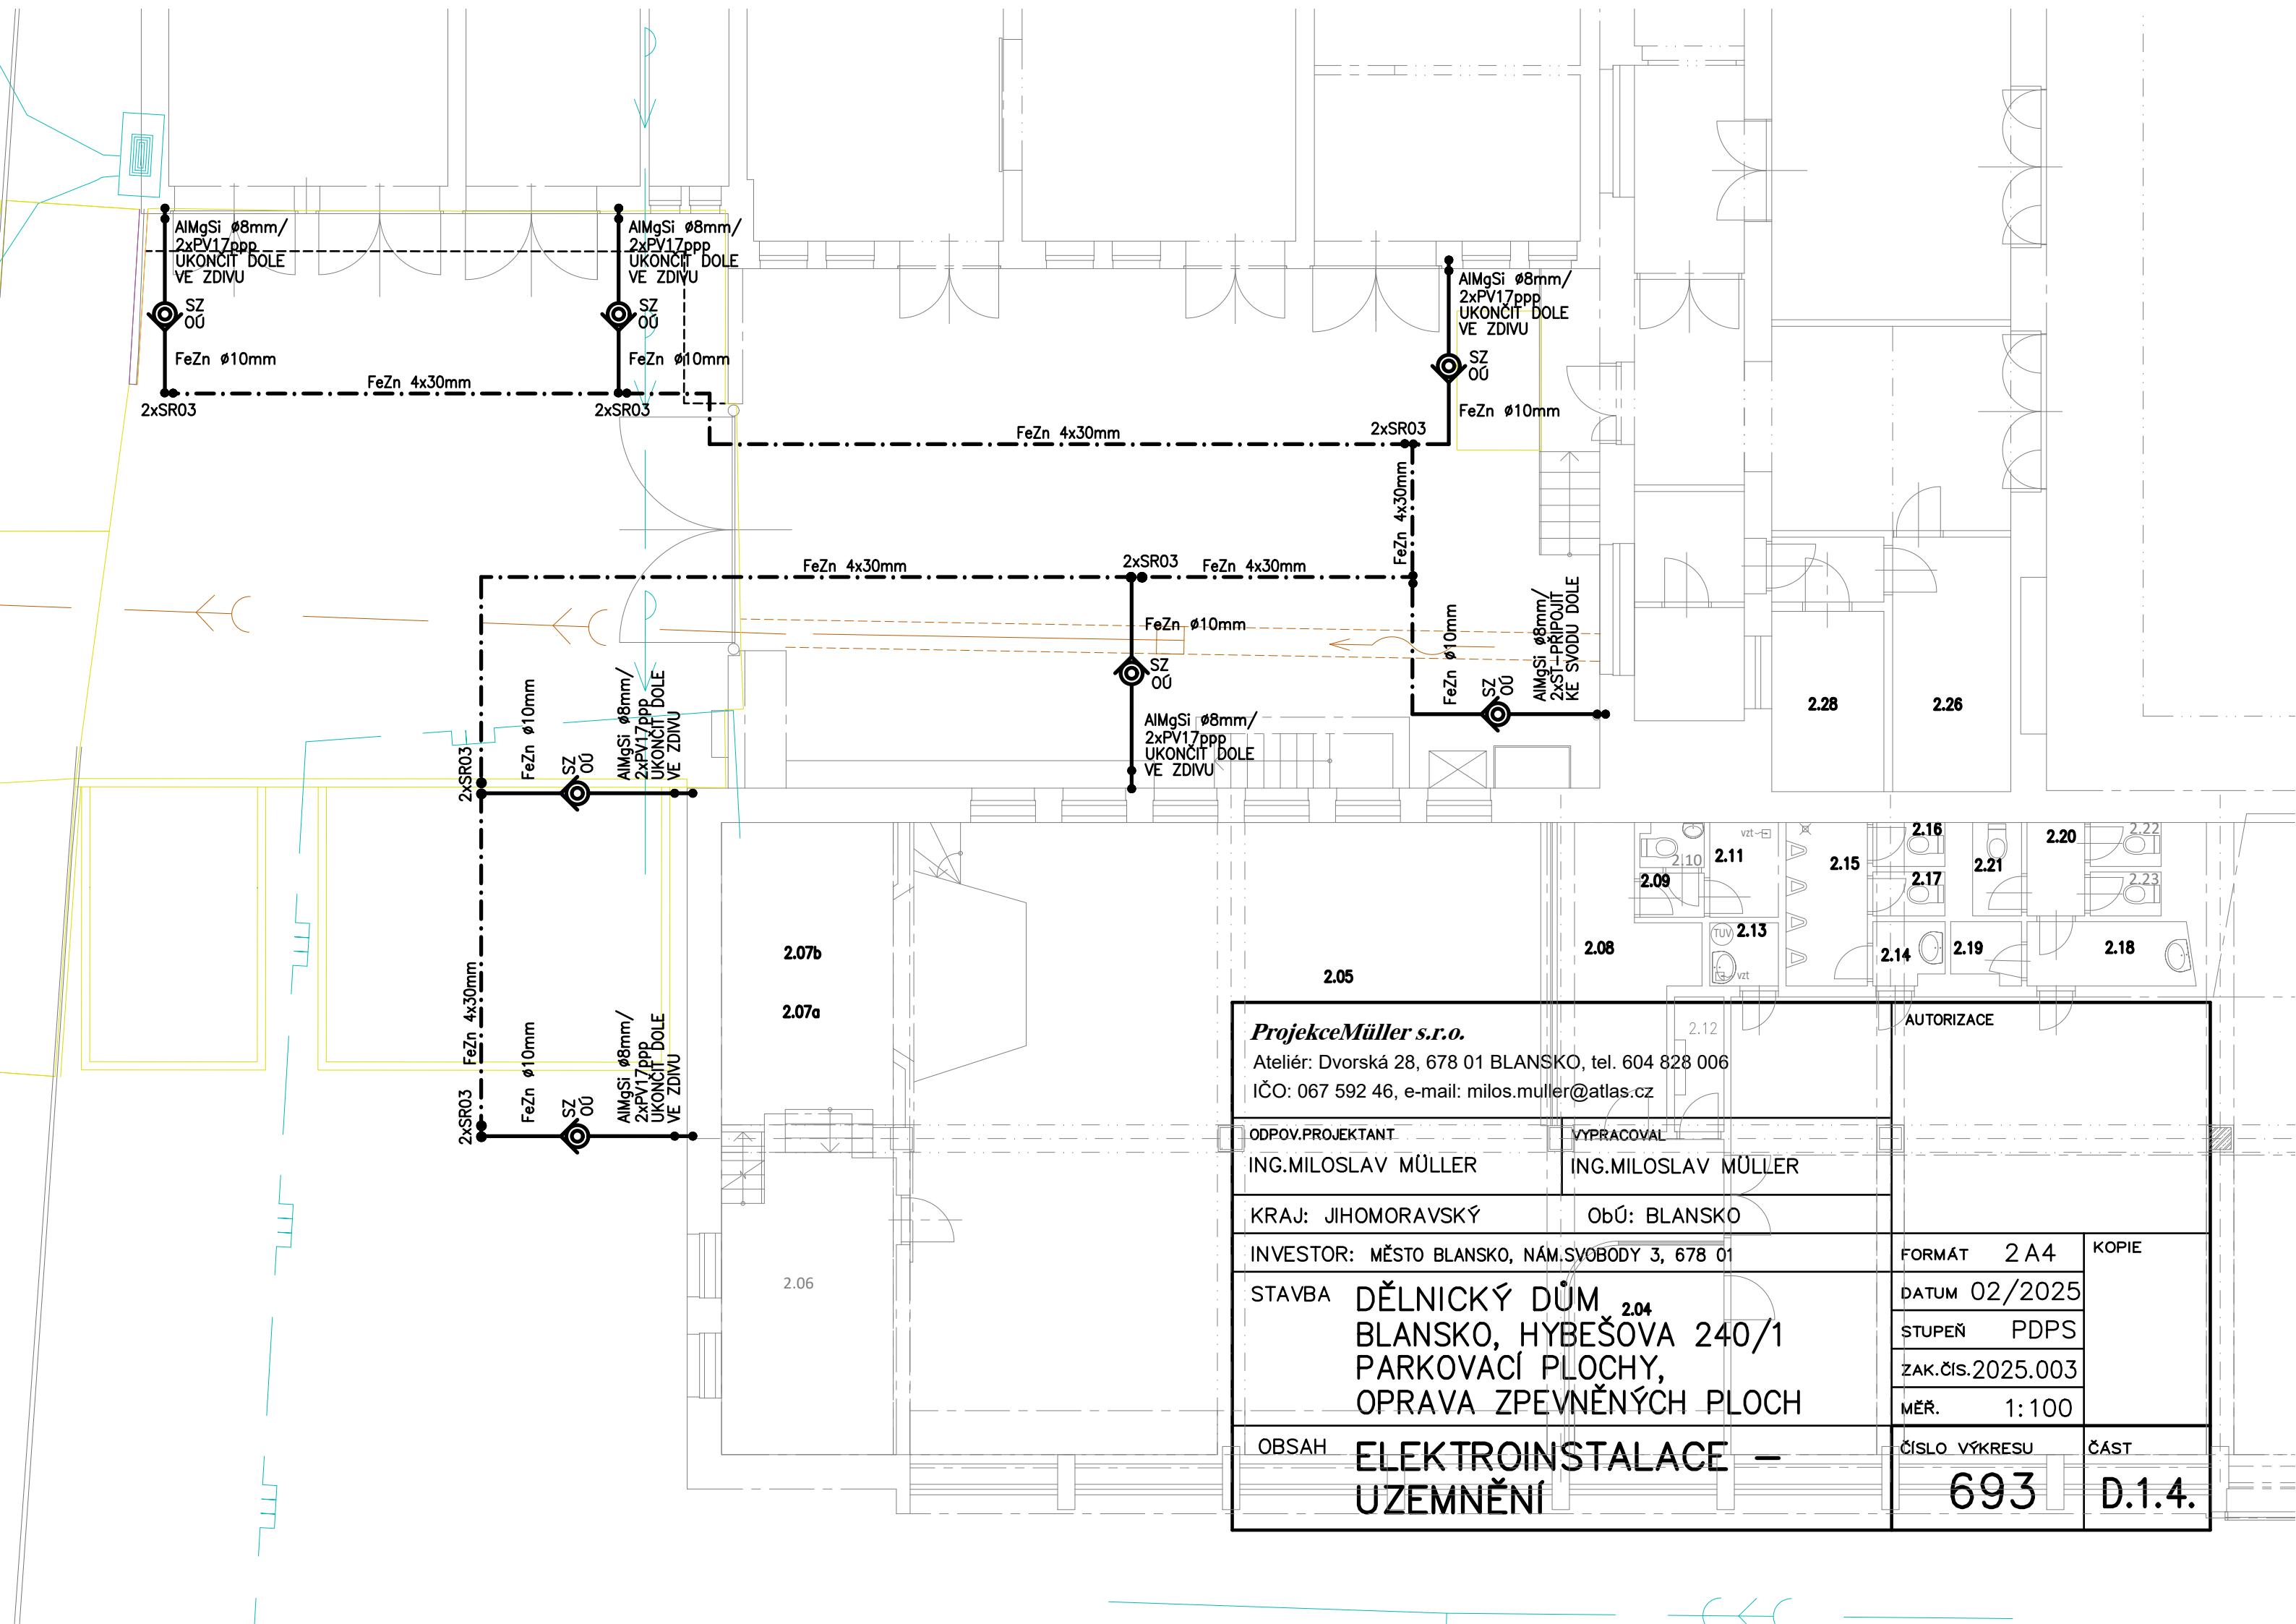

ProjekceMüller s.r.o. Ateliér: Dvorská 28, 678 01 BLANSKO, tel. 604 828 006 IČO: 067 592 46, e-mail: milos.muller@atlas.cz		AUTORIZACE	
ODPOV.PROJEKTANT ING.MILOSLAV MÜLLER		VYPRACOVAL ING.MILOSLAV MÜLLER	
KRAJ: JIHOMORAVSKÝ		ObÚ: BLANSKO	
INVESTOR: MĚSTO BLANSKO, NÁM.SVOBODY 3, 678 01		FORMÁT 2 A4	KOPIE
STAVBA DĚLNICKÝ DŮM^{2.04} BLANSKO, HYBEŠOVA 240/1 PARKOVACÍ PLOCHY, OPRAVA ZPEVNĚNÝCH PLOCH		DATUM 02/2025	
		STUPEŇ PDPS	
		ZAK.ČÍS.2025.003	
OBSAH ELEKTROINSTALACE – UZEMNĚNÍ		MĚŘ. 1:100	
		ČÍSLO VÝKRESU 693	ČÁST D.1.4.