


KOORDINAČNÍ SITUACE, M 1:250

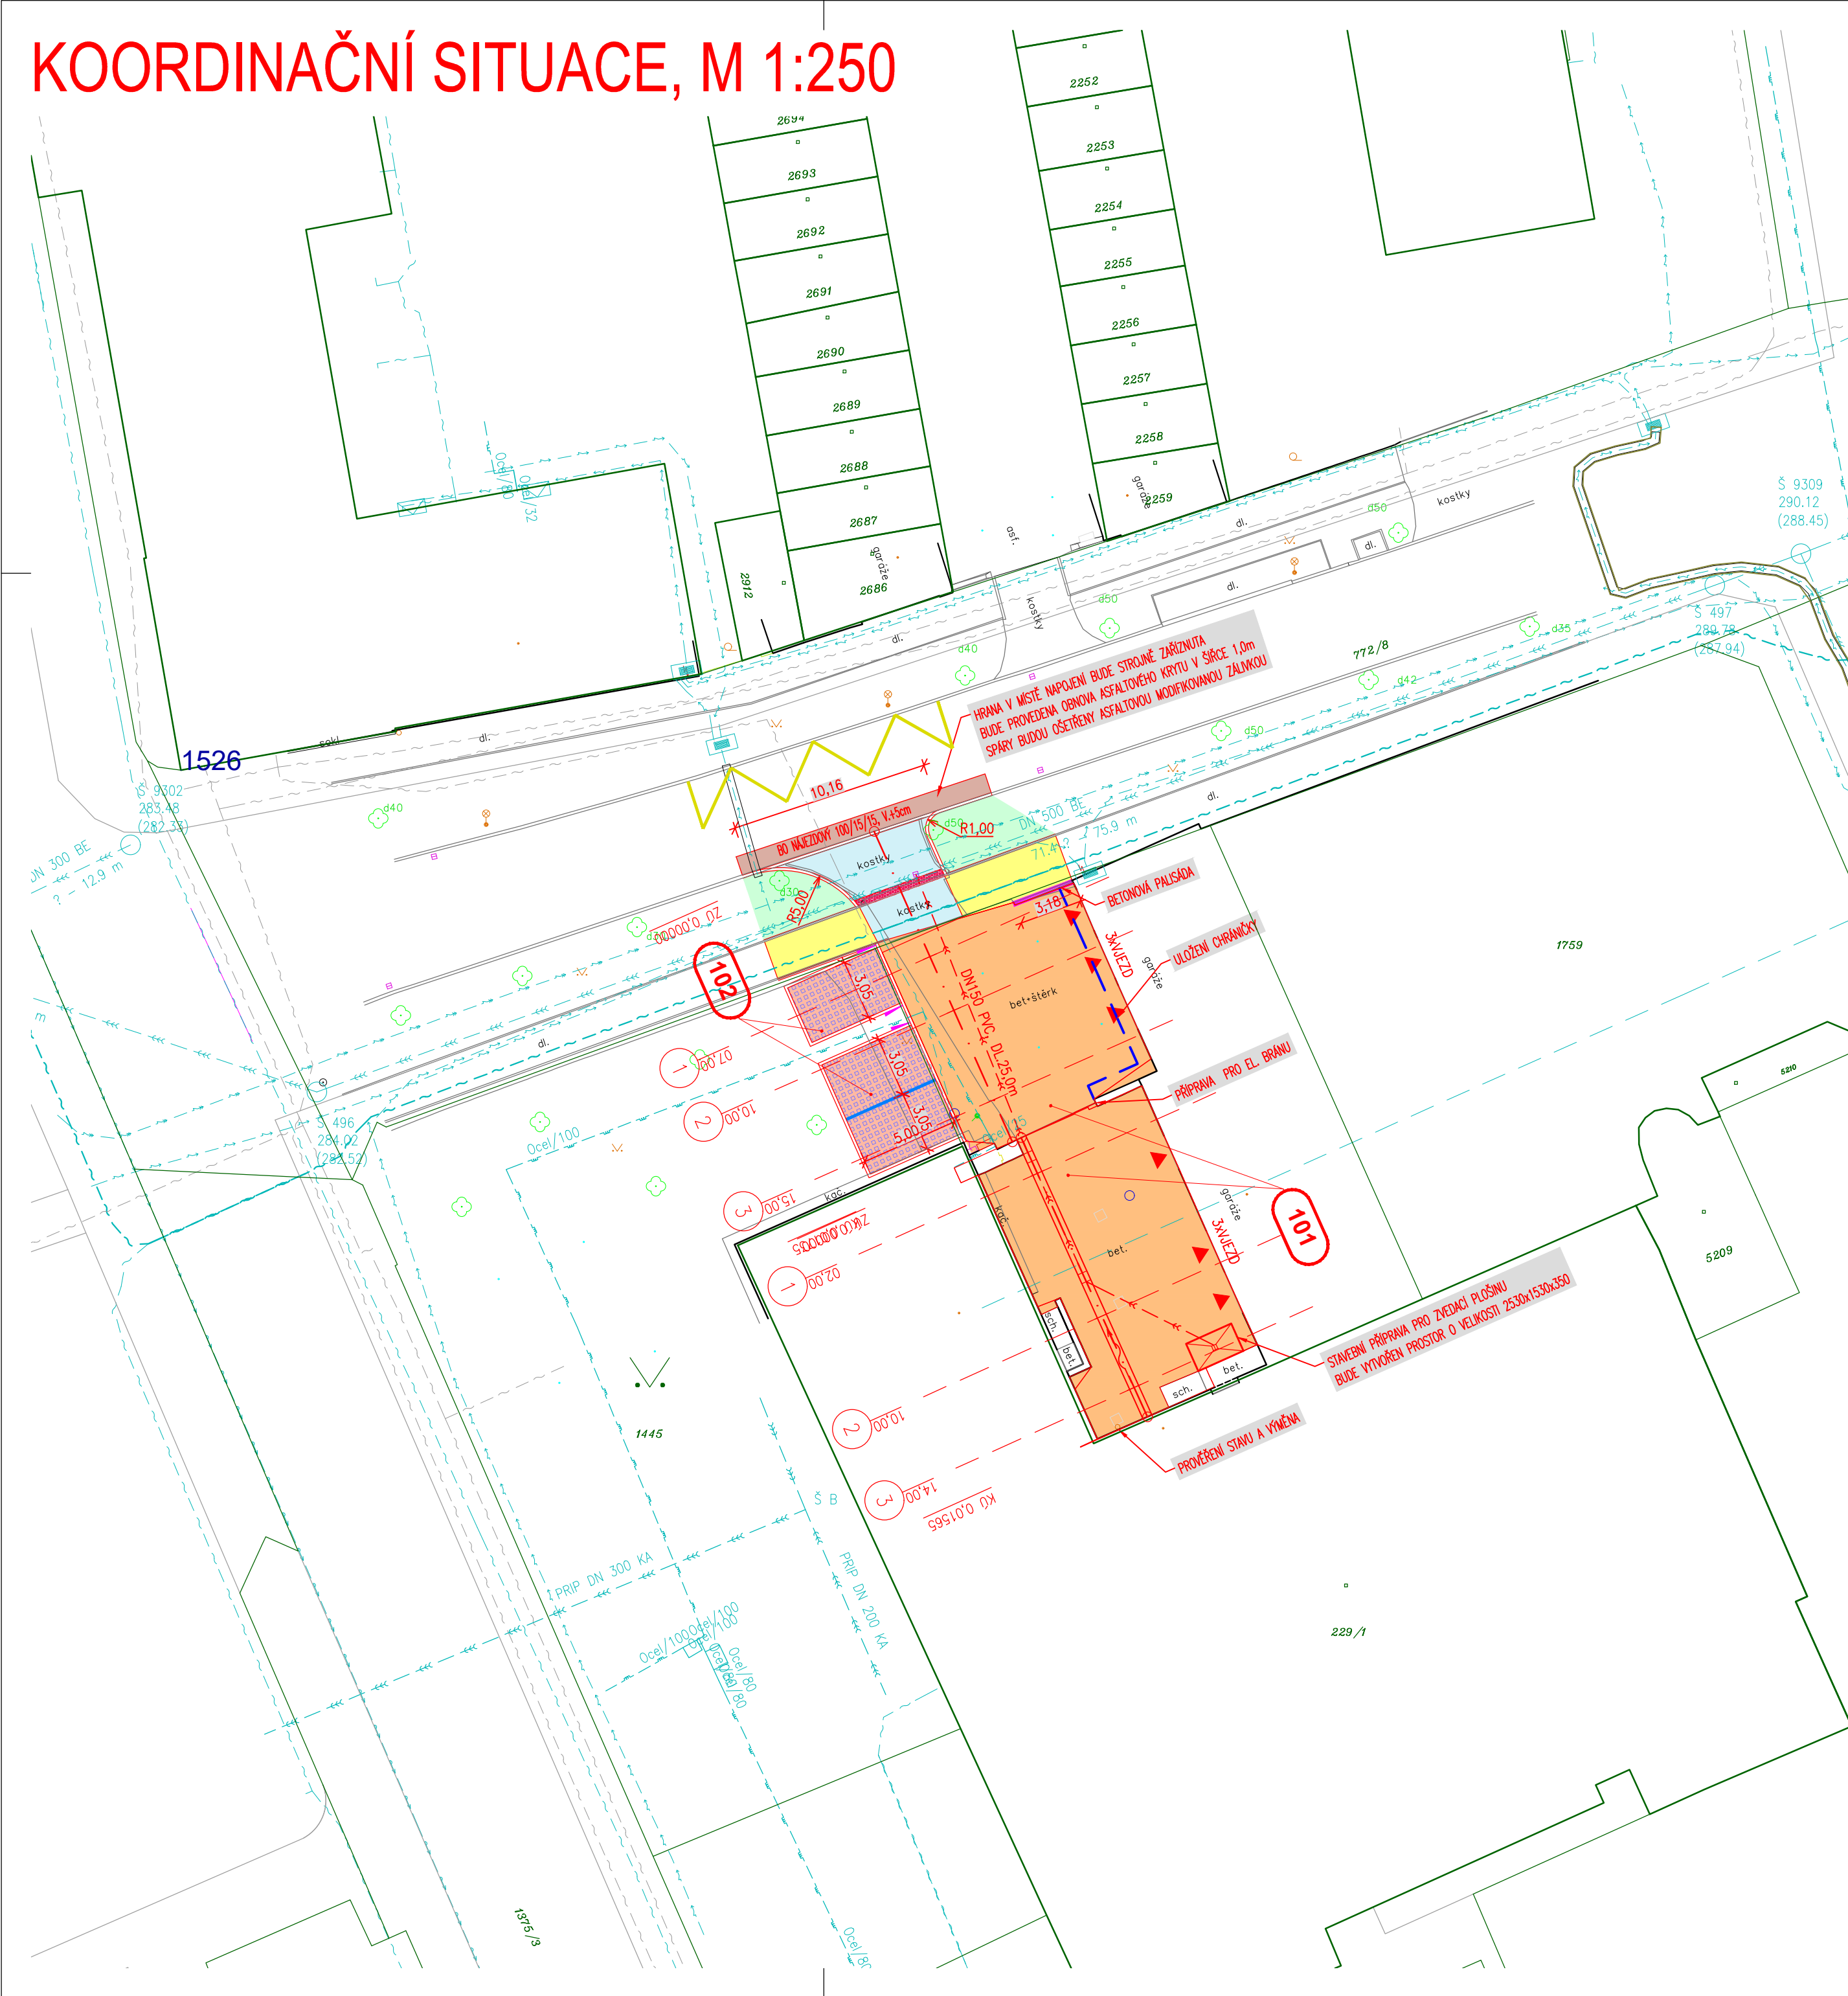

LEGENDA STAVEBNÍCH OBJEKTŮ:

OBJEKT	NÁZEV OBJEKTU
000	OBJEKTY PŘÍPRAVY STAVENIŠTĚ
001	PŘÍPRAVA ÚZEMÍ
100	OBJEKTY POZEMNÍCH KOMUNIKACÍ
101	OPRAVA ZPEVNĚNÝCH PLOCH KSMB
102	NOVOSTAVBA ODSTAVNÝCH PLOCH

LEGENDA STÁVAJÍCÍHO VEDENÍ INŽENÝRSKÝCH SÍTÍ:

- vodovod
- stl plynovod
- kanalizace jednotná
- podzemní vedení NN
- podzemní vedení VN
- sđelovací vedení podzemní – zaměřený průběh metalického kabelu

LEGENDA:

- ASFALTOVÝ POVRCH – OBNOVA ASFALTOVÝCH VRSTEV
- BETONOVÁ DLAŽBA – CHODNÍKY
- BETONOVÁ DLAŽBA – SJEZDY
- BETONOVÁ DLAŽBA – ZPEVNĚNÉ PLOCHY KSMB
- BETONOVÁ DLAŽBA S DISTANČNÍKY – PARKOVACÍ PLOCHY
- RELIÉFNÍ DLAŽBA
- TERÉNNÍ ÚPRAVY
- NÁBĚHOVÝ OBRUBNÍK
- ULIČNÍ VPUSŤ S PŘÍPOJKOU
- DRENÁŽ
- HRANICE TRVALÉHO ZÁBORU

POZNÁMKA:

– INŽENÝRSKÉ SÍTĚ JSOU ZAKRESLENY INFORMATIVNĚ. PŘED ZAHÁJENÍM ZEMNÍCH PRACÍ NUTNO ZAJISTIT JEJICH VYTYČENÍ
SOUŘADNICOVÝ SYSTÉM S–JTSK
VÝŠKOVÝ SYSTÉM Bpv

C

POVOLENÍ STAVBY

 Josef Novák projekce dopravních staveb Masarykovo nám. 3a, Letovice 679 61, tel.: 776 754 849 email : novkjosef30@gmail.com		AUTORIZOVÁNO	ČÍSLO PARÉ
IČO:03123154			
ODPOVĚDNÝ PROJEKTANT	VYPRACOVAL		
JOSEF NOVÁK	JOSEF NOVÁK		
INVESTOR: Město Blansko, nám. Svobody 32/3, Blansko 678 01			
Blansko, ul. Havlíčkova Odstavné plochy, oprava zpevněných ploch u KSMB parc. č. 772/8, 1445, 229/1, k.ú. Blansko		STUPEŇ PD	POVOLENÍ STAVBY
		ZAKÁZKA	01JN/25
		FORMÁT	6 A4
		DATUM	01/2025
		NÁZEV VÝKRESU	MĚŘÍTKO
KOORDINAČNÍ SITUACE	1:250	C.3.	