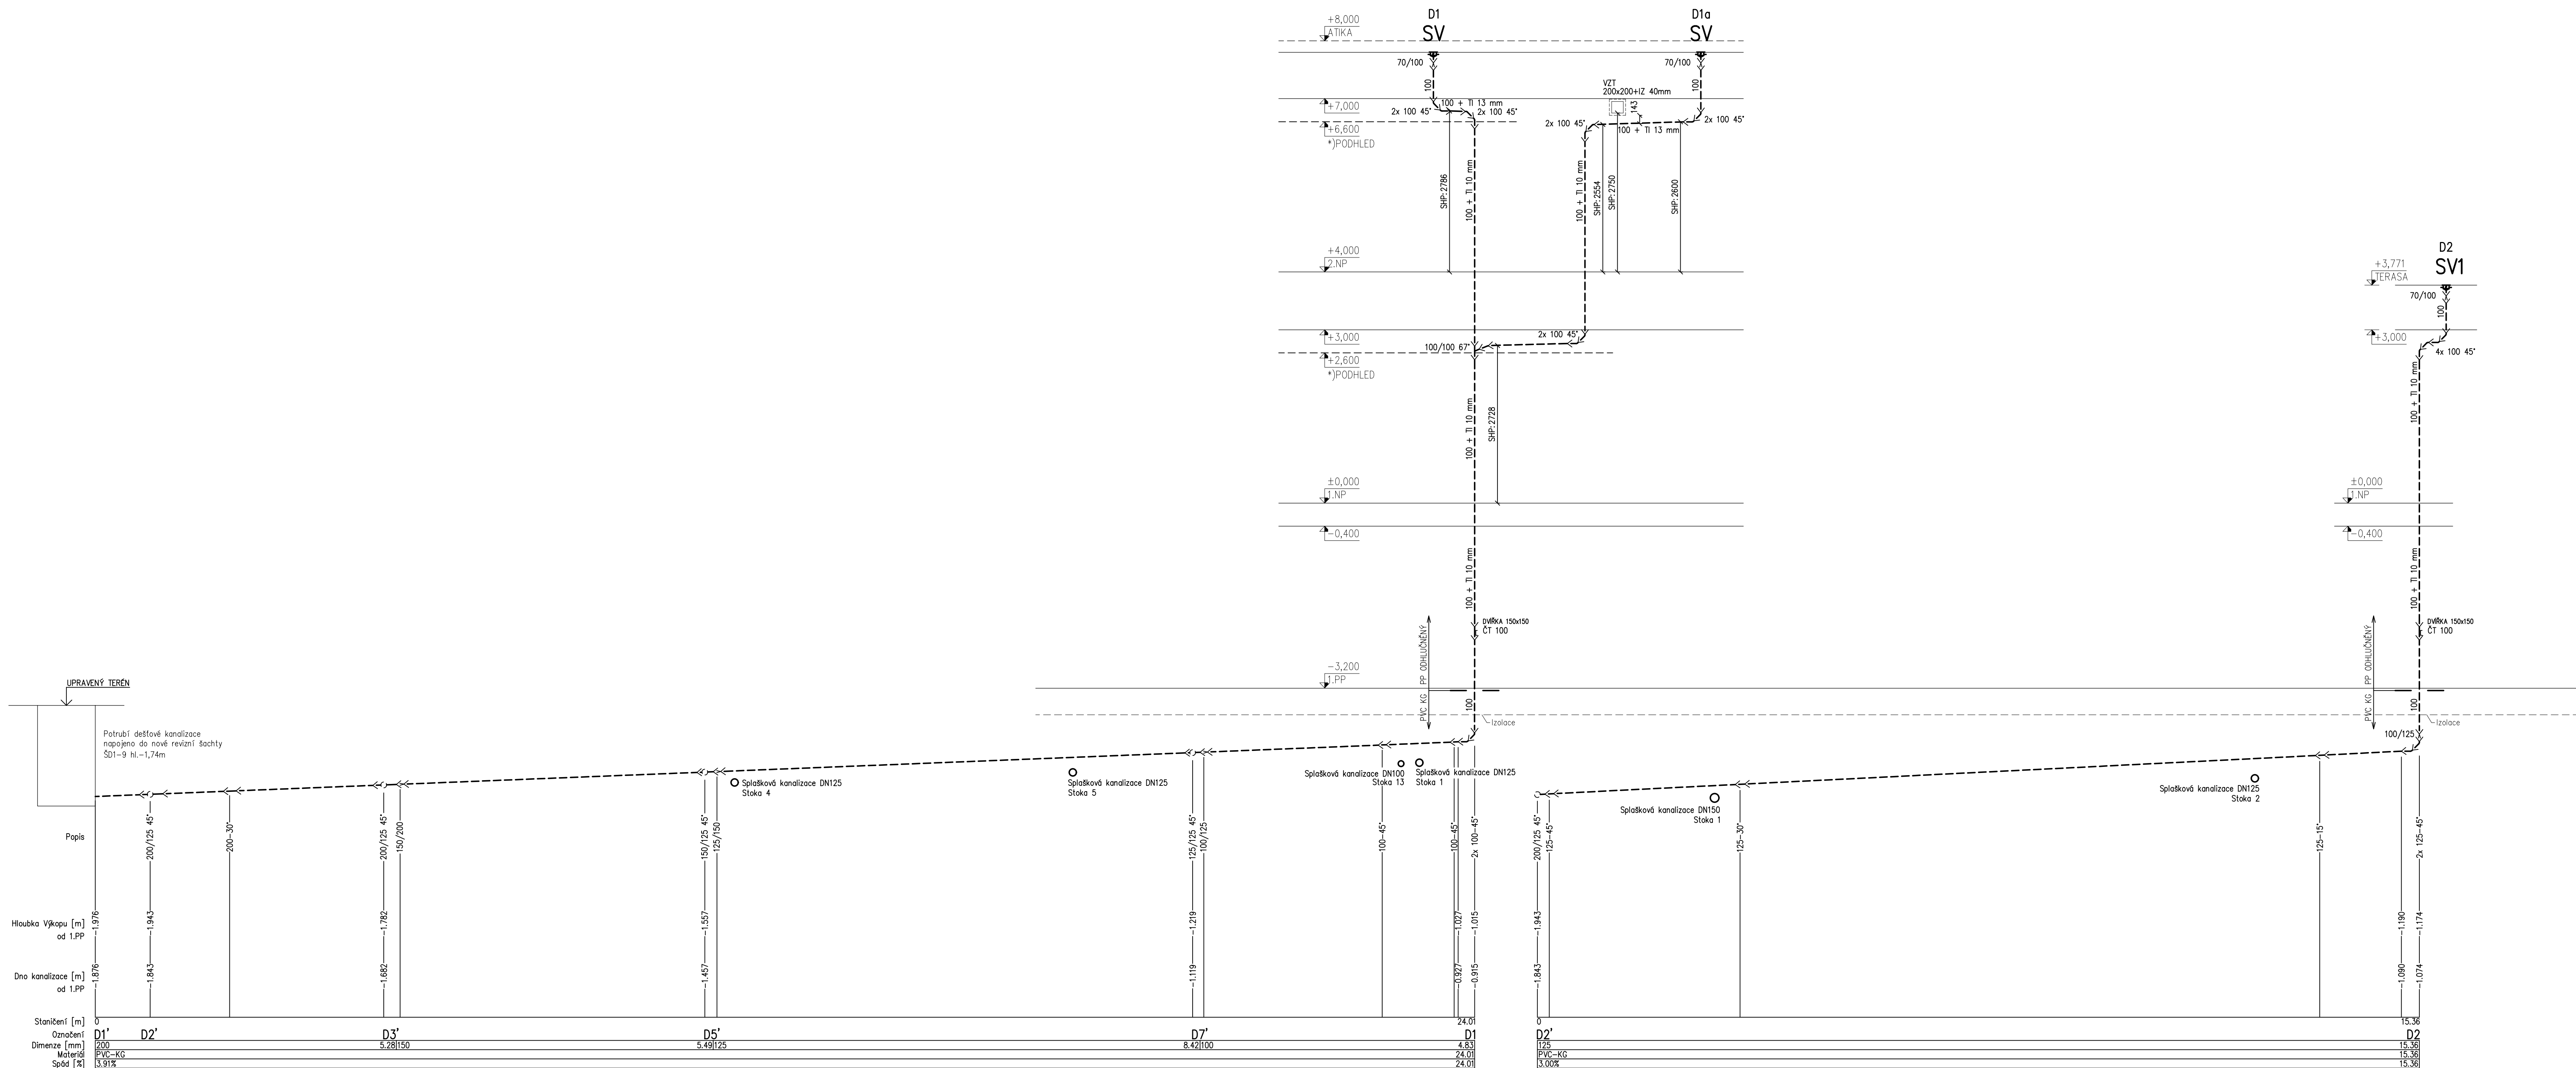


ROZVINUTÉ ŘEZY DEŠŤOVÉ KANALIZACE - ČÁST 1

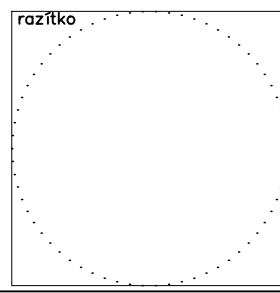
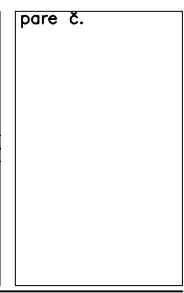


LEGENDA:

----- KANALIZACE DEŠŤOVÁ (ZTI)

POZNÁMKY:

1. MATERIÁL POTRUBÍ KANALIZACE:
 - VNĚ OBJEKTU (V ZEMI): SPLAŠKOVÁ, DEŠŤOVÁ - PVC-KG
 - UVNITŘ OBJEKTU: SPLAŠKOVÁ KAN. PP-HT, DEŠŤOVÁ KAN. ODHLUČNĚNÝ PP S IZOLACÍ
2. TEPELNÁ IZOLACE POTRUBÍ DEŠŤ.KANALIZACE
 - TLIZOLACE 10 mm (NEPOHLEDOVÉ ÚSEKY)
 - TLIZOLACE 13 mm (POHLEDOVÉ ÚSEKY)

KAMIL MRVA ARCHITECTS, s.r.o. Záhušenim 1368/30c, 742 21 Kopřivnice, studio@mrva.net, T: +420 730 55 755 Hl. architekt: Doc.Ing.arch. Kamil Mrva Spolupráce: Ing. arch. Jana Eliášová, Ing. arch. Veronika Bezděková	
ADMINISTRATIVNÍ BUDOVA TELMAX VYSOKÉ MÝTO Areál společnosti TELMAX	
Investor	TELMAX s.r.o. Jiráskova 154, 566 01 Vysoké Mýto
Projektant	B K N , spol. s r. o., www.bkn.cz Vladošova 29/II, 566 01 Vysoké Mýto, www.bkn.cz Vypracoval Zodpovědný projektant Hlavní projektant Lukáš Jetmar Ing. Petr Safek Ing. Vladimír Teplý
 rozřez  pore č. 	
Stupň	DOKUMENTACE PRO PROVEDENÍ STAVBY DPS
Objekt	SO 01 - ADMINISTRATIVNÍ BUDOVA
Obsah	D.1.1.4.1 ZDRAVOTNÉ TECHNIKE INSTALACE ROZVINUTÉ REZY DEŠTĚVÉ KANALIZACE - ČÁST 1 MAJROK 1:50
Datum	Zak. číslo Č. výkresu
07.2024	6712/24 D.1.1.4.1.01