


ROZVINUTÉ ŘEZY DEŠŤOVÉ KANALIZACE - ČÁST 2

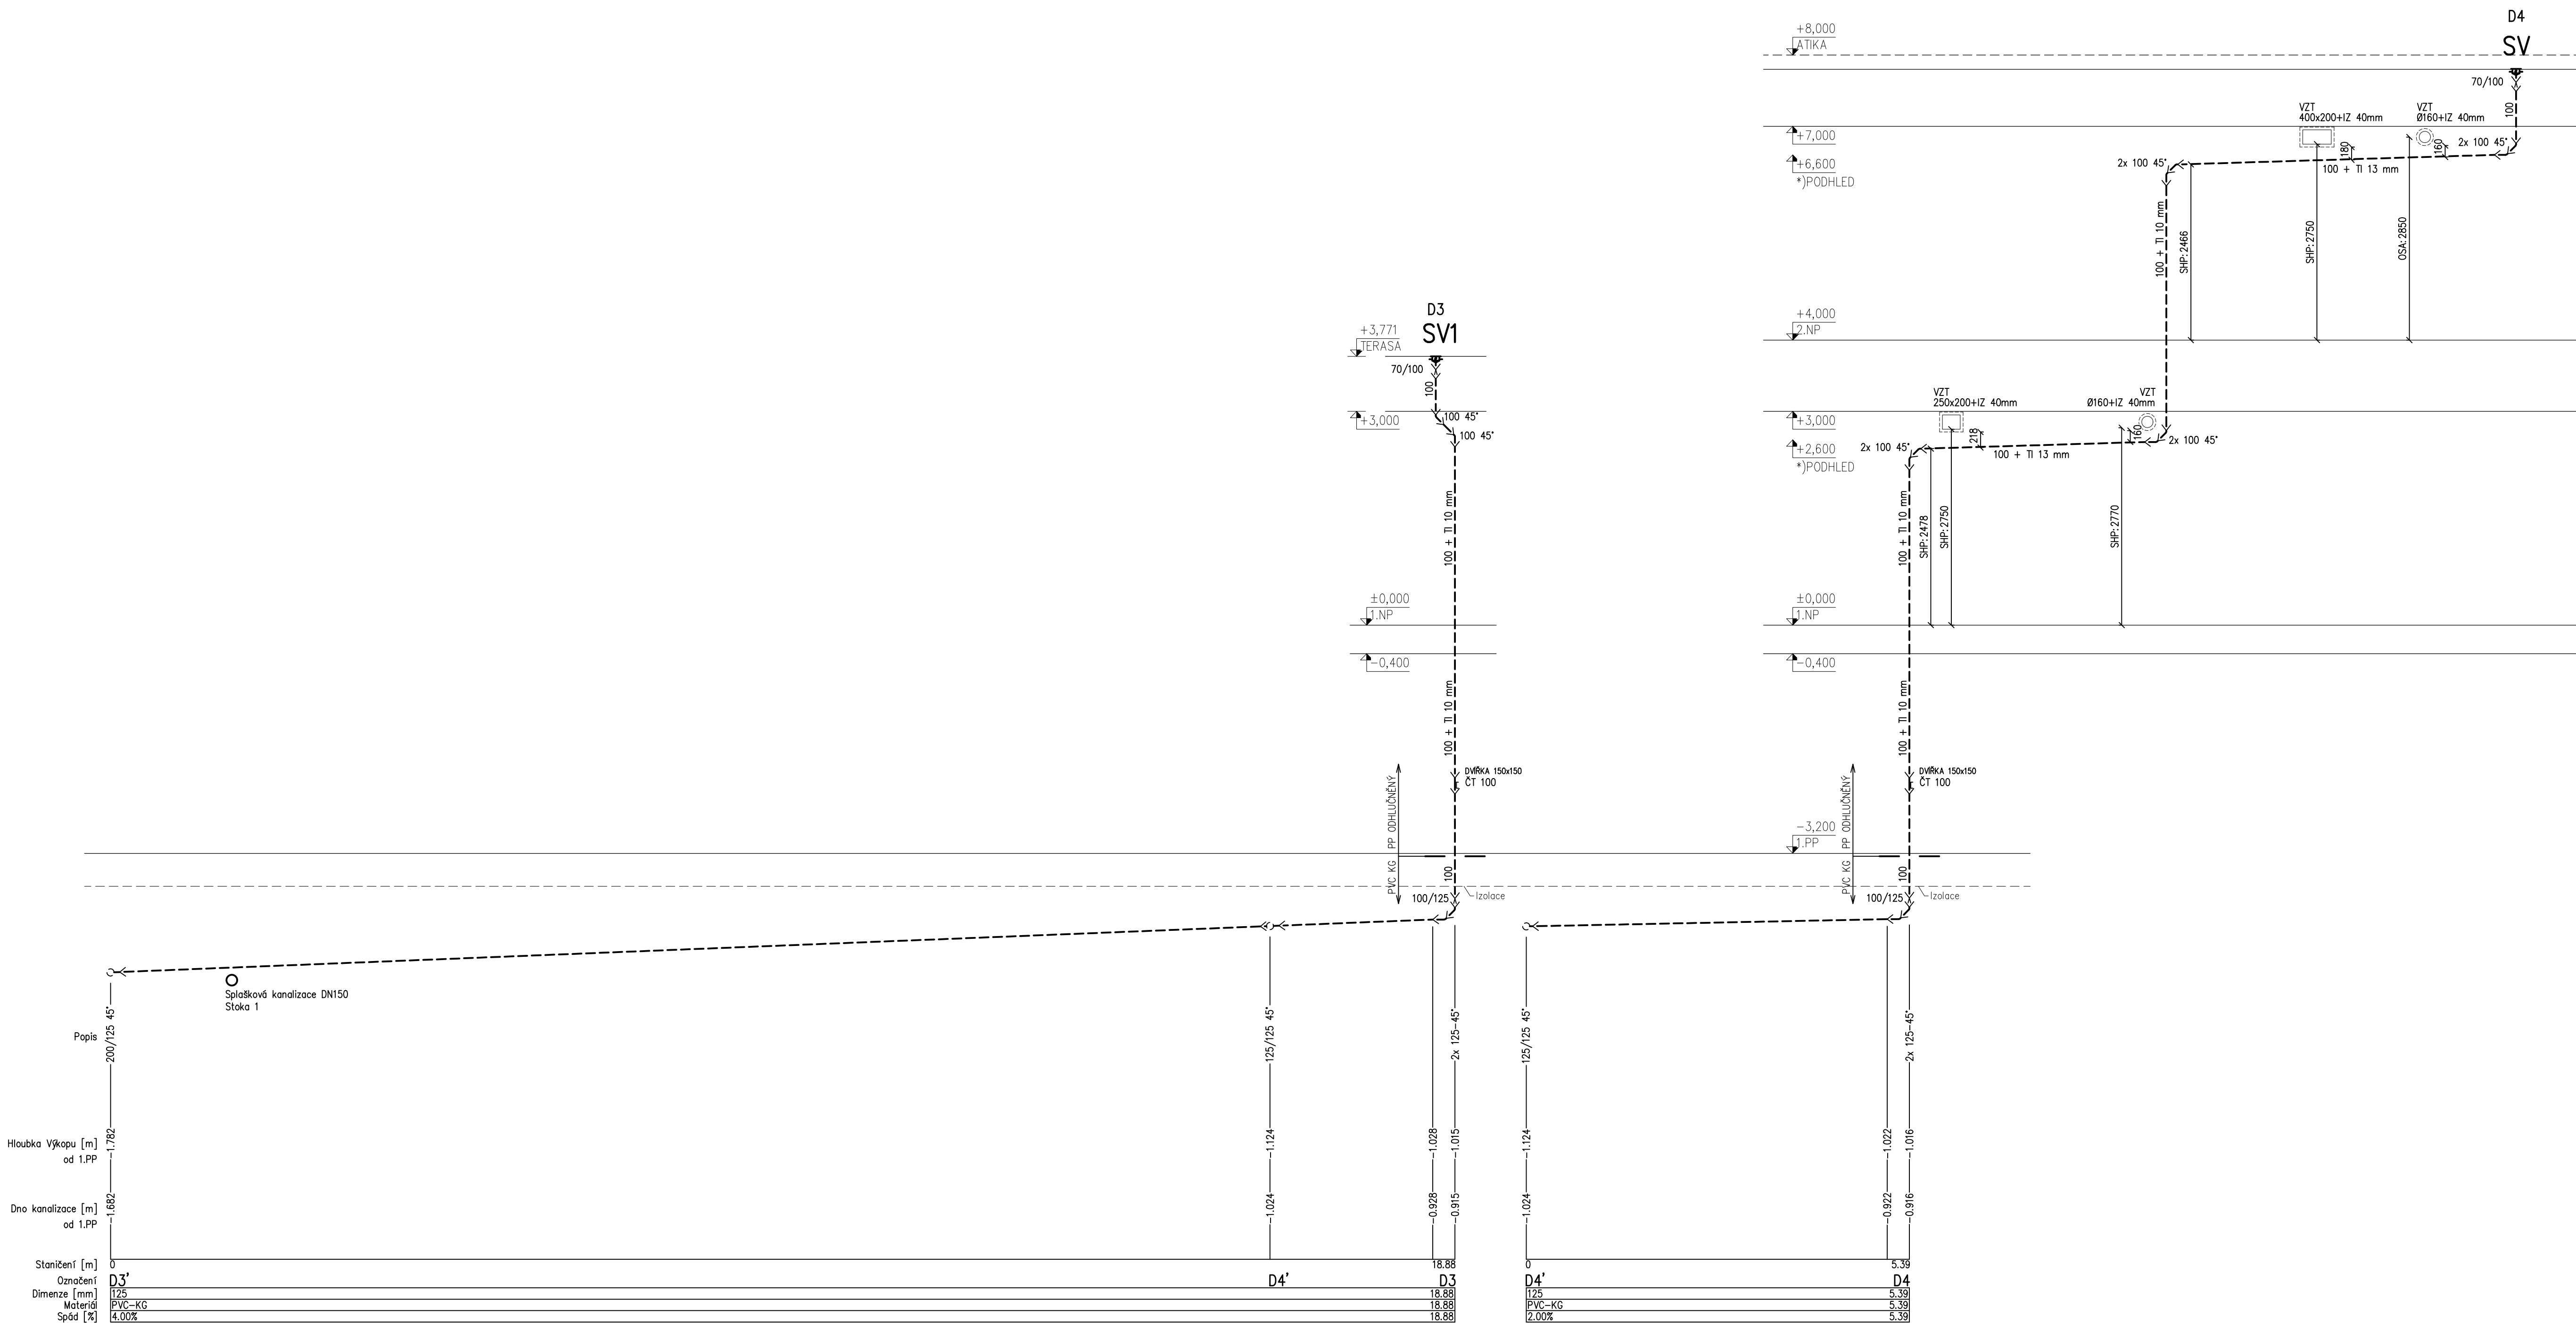

LEGENDA:

----- KANALIZACE DEŠŤOVÁ (ZTI)

POZNÁMKY:

- MATERIÁL POTRUBÍ KANALIZACE:
 - VNĚ OBJEKTU (V ZEMI): SPLAŠKOVÁ, DEŠŤOVÁ – PVC–KG
 - UVNITŘ OBJEKTU: SPLAŠKOVÁ KAN. PP–HT, DEŠŤOVÁ KAN. ODHLUČNĚNÝ PP S IZOLACÍ
- TEPELNÁ IZOLACE POTRUBÍ DEŠŤ.KANALIZACE
 - TL.IZOLACE 10 mm (NEPOHLEDOVÉ ÚSEKY)
 - TL.IZOLACE 13 mm (POHLEDOVÉ ÚSEKY)

KAMIL MRVA ARCHITECTS, s.r.o. Záhumenní 1358/30c, 742 21 Kopřivnice, studio@mrva.net, T: + 420 739 575 755 Hl. architekt: Doc.Ing.arch. Kamil Mrva Spolupráce: Ing. arch. Jana Eliášová, Ing. arch. Veronika Bezděková			
Akce ADMINISTRATIVNÍ BUDOVA TELMAX VYSOKÉ MÝTO Areál společnosti TELMAX			
Investor TELMAX s.r.o. Jiráskova 154, 566 01 Vysoké Mýto			
Projektant B K N, spol. s r. o. Vladislavova 29/II, 566 01 Vysoké Mýto, www.bkn.cz			
Výpracoval Lukáš Jetmar		Zodpovědný projektant Ing. Petr Šafek	
Hlavní projektant Ing. Vladimír Teplý		rozetřko pore z.	
BKN			
Stupeň DOKUMENTACE PRO PROVEDENÍ STAVBY			
Objekt SO 01 - ADMINISTRATIVNÍ BUDOVA			
Obsah D.1.1.4.1 ZDRAVOTNĚ TECHNICKÉ INSTALACE ROZVINUTÉ ŘEZY DEŠŤOVÉ KANALIZACE - ČÁST 2			
Datum 07.2024		Č. výkresu 1:50	
Zak. číslo 6712/24		D.1.1.4.1.11	