


ROZVINUTÉ ŘEZY DEŠŤOVÉ KANALIZACE - ČÁST 3

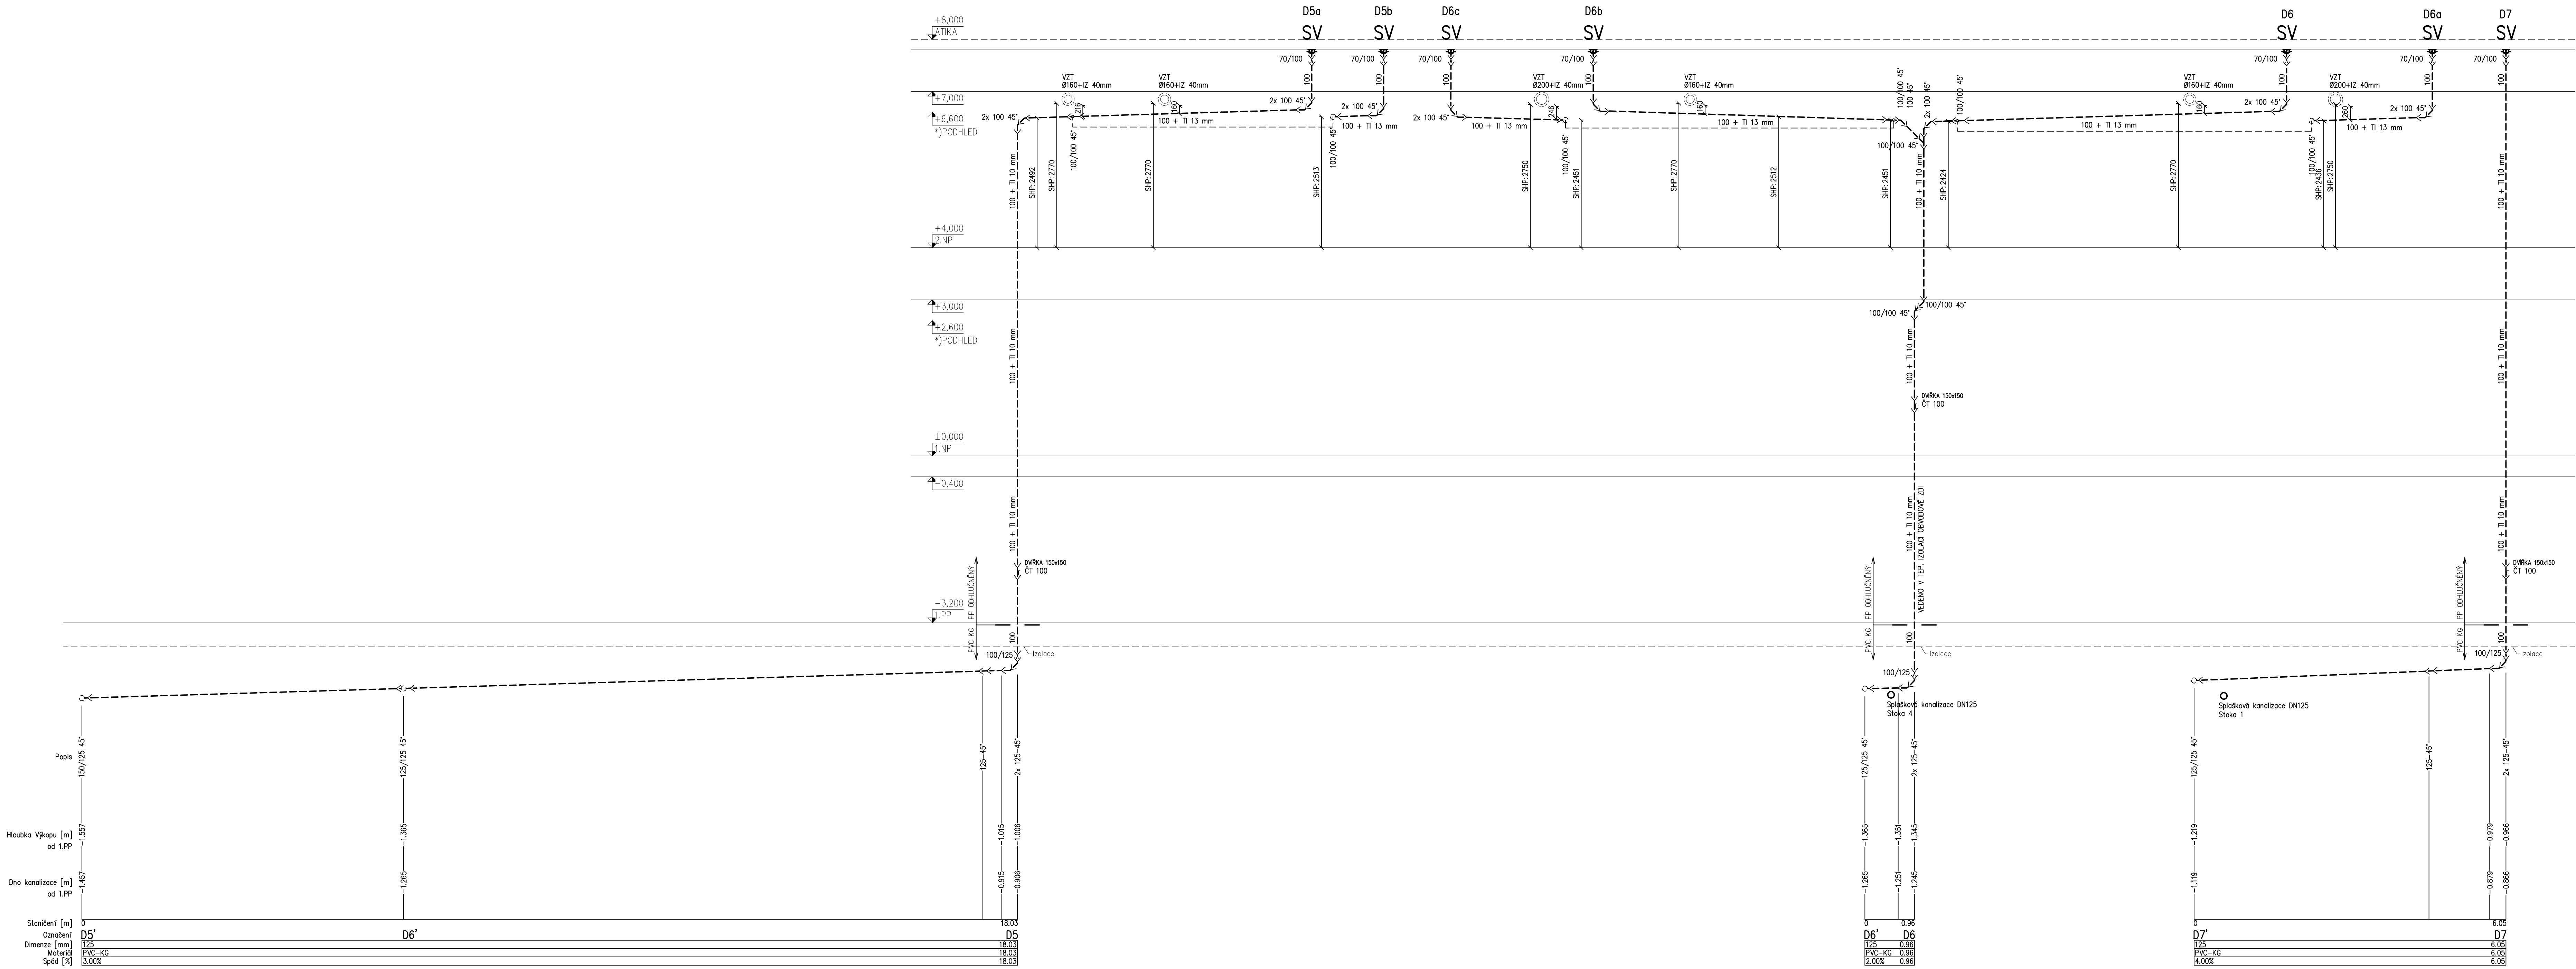

LEGENDA:

----- KANALIZACE DEŠŤOVÁ (ZTI)

POZNÁMKY:

- MATERIÁL POTRUBÍ KANALIZACE:
 - VNĚ OBJEKTU (V ZEMI): SPLAŠKOVÁ, DEŠŤOVÁ – PVC-KG
 - UVNITŘ OBJEKTU: SPLAŠKOVÁ KAN. PP-HT, DEŠŤOVÁ KAN. ODHLUČNĚNÝ PP S IZOLACÍ
- TEPELNÁ IZOLACE POTRUBÍ DEŠŤOVÉ KANALIZACE:
 - TL.IZOLACE 10 mm (NEPOHLEDOVÉ ÚSEKY)
 - TL.IZOLACE 13 mm (POHLEDOVÉ ÚSEKY)

KAMIL MRVA ARCHITECTS, s.r.o.
Záhumní 1358/30c, 742 21 Kopřivnice, studio@mrva.net, T: + 420 739 575 755
Hl. architekt: Doc.Ing.arch. Kamil Mrva
Spolupráce: Ing. arch. Jana Eliášová, Ing. arch. Veronika Bezděková

Akce: **ADMINISTRATIVNÍ BUDOVA TELMAX VYSOKÉ MÝTO**
Areál společnosti TELMAX

Investor: **TELMAX s.r.o.**
Jiráskova 154, 566 01 Vysoké Mýto

Projektant: **B.K.N. spol.s.r.o.** Vladislavova 29/II, 566 01 Vysoké Mýto, www.bkn.cz
Výpracoval: **Ing. Petr Šafek** Zodpovědný projektant
Lukáš Jetmar Ing. Vladimír Teplý Hlavní projektant

BKN

Stupeň: **DOKUMENTACE PRO PROVEDENÍ STAVBY** DPS
Objekt: **SO 01 - ADMINISTRATIVNÍ BUDOVA**
Číslo: **D.1.1.4.1 ZDRAVOTNÉ TECHNICKÉ INSTALACE**
Měřítko: **ROZVINUTÉ ŘEZY DEŠŤOVÉ KANALIZACE - ČÁST 3** 1:50
Datum: **07.2024** Zak. číslo: **6712/24** Č. výkresu: **D.1.1.4.1.11**