


PŪDORYS 1.NP - VODOVOD M 1:50

TABULKA MÍSTNOSTÍ:

QIN	NÁZEV	m ²	POVOLOV POKLAD	POVOLOV STĚNA	POVOLOV STŘEŠU	POZNÁMKA
101	HALA	91.14	POLYURETANOVÁ STĚRKA	SADROVÁ OMITKA BILA PROSLIKENÍ	POHLEDYVOVÝ BETON BEZBARVÁ STĚRKA	
102	SCHÖDSTĚ	8.68	POLYURETANOVÁ STĚRKA	SADROVÁ OMITKA BILA PROSLIKENÍ	POHLEDYVOVÝ BETON BEZBARVÁ STĚRKA	
103	RECEPCE	11.49	POLYURETANOVÁ STĚRKA	PROSLIKENÍ	POHLEDYVOVÝ BETON BEZBARVÁ STĚRKA	
104	ÚČISTÁNÁ	37.39	POLYURETANOVÁ STĚRKA	SADROVÁ OMITKA BILA PROSLIKENÍ	POHLEDYVOVÝ BETON BEZBARVÁ STĚRKA	
105	VEDENÍ - SERVYR, VOJBY	29.42	POLYURETANOVÁ STĚRKA	SADROVÁ OMITKA BILA PROSLIKENÍ	POHLEDYVOVÝ BETON BEZBARVÁ STĚRKA	
106	WC OSPO	4.26	POLYURETANOVÁ STĚRKA	SADROVÁ OMITKA BILA PROSLIKENÍ	SKD POHLEDYVOVÝ BETON BEZBARVÁ STĚRKA	BET STĚRKA V 200mm
107	WC ŽEN	9.29	POLYURETANOVÁ STĚRKA	SADROVÁ OMITKA BILA PROSLIKENÍ	SKD POHLEDYVOVÝ BETON BEZBARVÁ STĚRKA	BET STĚRKA V 200mm
108	WC MUŽI	13.55	POLYURETANOVÁ STĚRKA	SADROVÁ OMITKA BILA PROSLIKENÍ	SKD POHLEDYVOVÝ BETON BEZBARVÁ STĚRKA	BET STĚRKA V 200mm
109	OKLUD	2.12	POLYURETANOVÁ STĚRKA	SADROVÁ OMITKA BILA PROSLIKENÍ	SKD POHLEDYVOVÝ BETON BEZBARVÁ STĚRKA	BET STĚRKA V 200mm
110	CHODBA	2.42	POLYURETANOVÁ STĚRKA	SADROVÁ OMITKA BILA PROSLIKENÍ	BETON, SKD POHLEDYVOVÝ BETON BEZBARVÁ STĚRKA	
111	VYTAH + PLOŠNA	4.91		POHLEDYVOVÝ	POHLEDYVOVÝ BETON BEZBARVÁ STĚRKA	
112	DEKOR. MÍSTNOST	24.50	POLYURETANOVÁ STĚRKA	SADROVÁ OMITKA BILA PROSLIKENÍ	POHLEDYVOVÝ BETON BEZBARVÁ STĚRKA	BET STĚRKA ZA LNKOU V 500mm
113	KANCELÁŘ SKLADU	9.89	POLYURETANOVÁ STĚRKA	SADROVÁ OMITKA BILA PROSLIKENÍ	POHLEDYVOVÝ BETON BEZBARVÁ STĚRKA	
114	SKLAD	47.99	POLYURETANOVÁ STĚRKA	SADROVÁ OMITKA BILA PROSLIKENÍ	POHLEDYVOVÝ BETON BEZBARVÁ STĚRKA	
115	KANCELÁŘ HW + SW	39.96	POLYURETANOVÁ STĚRKA	SADROVÁ OMITKA BILA PROSLIKENÍ	POHLEDYVOVÝ BETON BEZBARVÁ STĚRKA	
116	KANCELÁŘ SERVIS	40.11	POLYURETANOVÁ STĚRKA	SADROVÁ OMITKA BILA PROSLIKENÍ	POHLEDYVOVÝ BETON BEZBARVÁ STĚRKA	
117	SKLAD PRÁR. SERVISU	22.03	POLYURETANOVÁ STĚRKA	SADROVÁ OMITKA BILA PROSLIKENÍ	POHLEDYVOVÝ BETON BEZBARVÁ STĚRKA	
118	KANCELÁŘ SERVIS	23.37	POLYURETANOVÁ STĚRKA	SADROVÁ OMITKA BILA PROSLIKENÍ	POHLEDYVOVÝ BETON BEZBARVÁ STĚRKA	
119	KANCELÁŘ SERVIS	15.48	POLYURETANOVÁ STĚRKA	SADROVÁ OMITKA BILA PROSLIKENÍ	POHLEDYVOVÝ BETON BEZBARVÁ STĚRKA	
120	KANCELÁŘ IT	21.29	POLYURETANOVÁ STĚRKA	SADROVÁ OMITKA BILA PROSLIKENÍ	POHLEDYVOVÝ BETON BEZBARVÁ STĚRKA	
121	VSTUPNÍ ZÁVĚRŤ	12.16	POLYURETANOVÁ STĚRKA	SADROVÁ OMITKA BILA PROSLIKENÍ	POHLEDYVOVÝ BETON BEZBARVÁ STĚRKA	

- NENÍ-LI UVEDENO JINAK, JE UVEDENÝ POVRCH STĚN PROVEDEN NA CELOU VÝŠKU MÍSTNOSTI
- JE UVAŽOVÁNO S PŘÍZNÁNÍM VŠECH ROZVODŮ TZB (INDUSTRIÁLNÍ CHARAKTER)
- DLE NÁVRHU INTERIÉRŮ BUDE ROZHODNUTO O VYUŽITÍ ZAVĚŠENÝCH LEVITUJÍCÍCH PODHLEDŮ V DENNÍCH MÍSTNOSTECH A KANCELÁŘÍCH

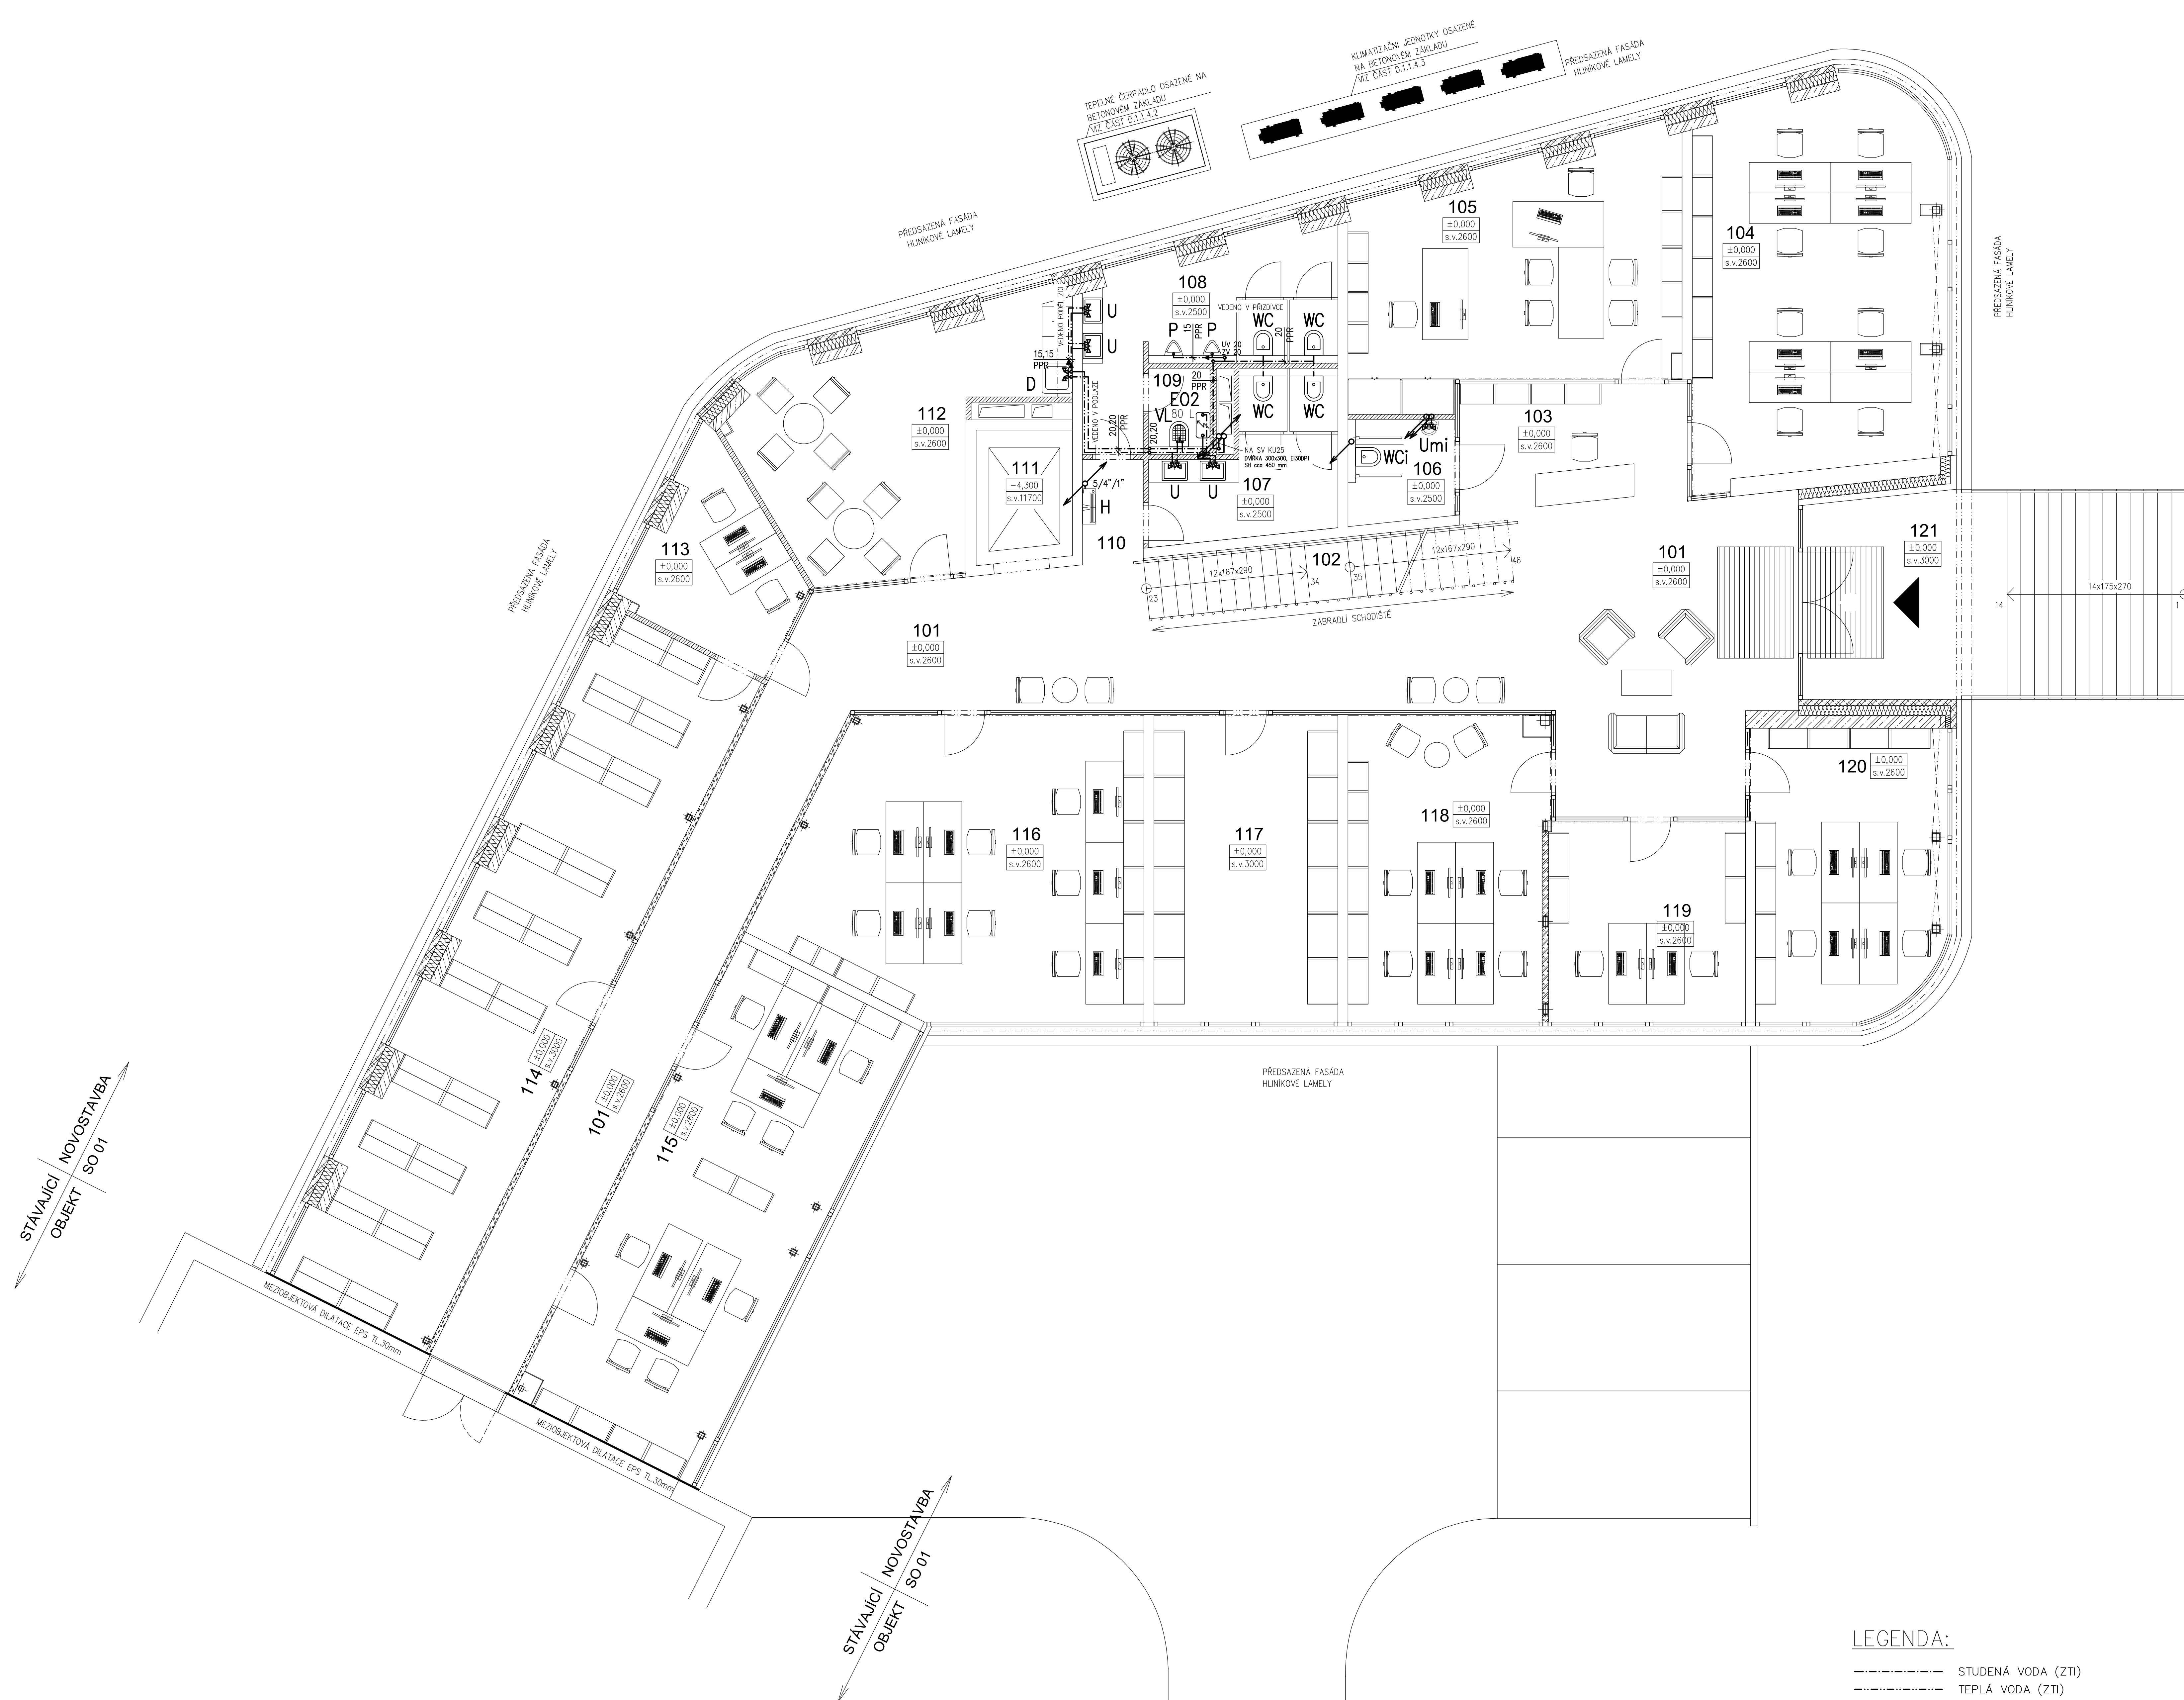

LEGENDA:

- STUDENÁ VODA (ZTI)
----- TEPLÁ VODA (ZTI)
----- POŽÁRNÍ VODOVOD (ZTI)


POZNÁMKY:

1. MATERIÁL POTRUBÍ:
 - SV, TV: PP-RCT
 - POŽÁRNÍ VODOVOD: OCEĽ POZINK
2. UVEDENÉ DIMENZE POTRUBÍ VYJADRUJÚ JMENOVITOU SVĚTLOST VZTAŽENOU K VNITŘNÍMU PRŮMĚRU DN/ID
3. UMÍSTĚNÍ ARMATUR VIZ IZOMETRIE A ROZVÍTNÉ ŘEZY.

POTRUBI:
 PFR S4 (PP-RCT) (SV)
 PFR 15 – 20x2,3
 PFR 20 – 25x2,8
 PFR 25 – 32x3,6
 PFR 32 – 40x4,5
 PFR 40 – 50x5,6

 PFR-F S3,2 (TV,C)
 PFR-F 15 – 20x2,8
 PFR-F 20 – 25x3,5
 PFR-F 25 – 32x4,4
 PFR-F 32 – 40x5,5

AREÁL TELMAX

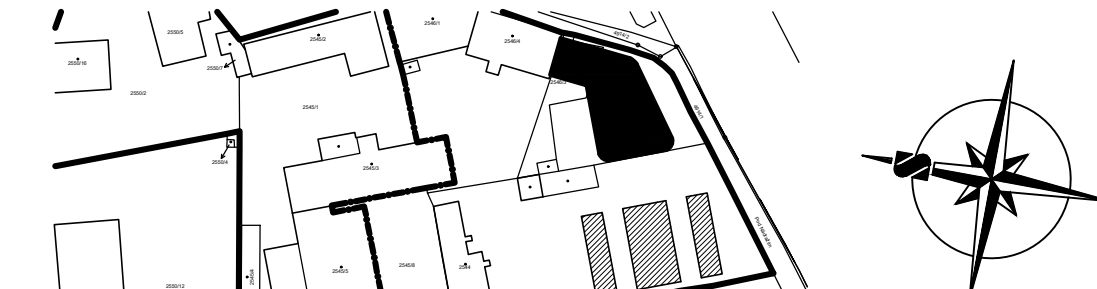

$\pm 0,000 = +281,450$ / úroveň podlahy 2.NP stávající admin. budovy

Základní údaje	KAMIL MIVA ARCHITECTS s.r.o. Zahusnění 1358/30c, 742 21 Koprivnice, studio@kmva.net, T: +42 730 575 765 H: architekt@doc.ing.arch.kamil.miva Spolupracuje: ing. arch. Jana Eliášová, ing. arch. Veronika Bezděková	
Název	ADMINISTRATIVNÍ BUDOVA TELMAX VYSOKÉ MYTO Anořel společnosti TELMAX	
Investor	TELMAX s.r.o. Jiráskova 154, 560 01 Vysoké Myto	
Projektant	B K N spol. s r.o., Vladislavova 28II/, 560 01 Vysoké Myto, www.bkn.cz Zodpovědný projektant Lukáš Jetmar Ing. Petr Sáfek Ing. Vladimír Tříplý	
Stupeň	DOKUMENTACE PRO PROVĚZENÍ STAVBY	DPS
Cíle	SO-01 ADMINISTRATIVNÍ BUDOVA	1:500
Osnah	D.1.1.4.1 ZDRAVOTNĚ TECHNICKÉ INSTALACE PUDŮRYŠ 1.N.P - VODOVOĐ	1:100 1:50
Datum	8.12.2024	1. vydání
Revize	07_2024	D.1.1.4.1.1